

10.05.2002 tarih, 2002/3-1 sayılı UKOME Kararına istinaden;

Bahçelievler İlçesi Yenibosna Kavşağı Minibüs Cebi Düzenleme Projesi

Ulaşım ve Trafik Düzenleme Komisyonu'muzca tetkik edilmiş olup, aşağıdaki görüş ve karara varılmıştır.

- İLGİ: a) 27.03.2014 tarih 1071 sayılı Toplu Ulaşım Müdürlüğü'nün yazısı
b) Ulaşım Koordinasyon Müdürlüğü'nün 04.04.2014 tarihli raporu

İlgi (b) Ulaşım Koordinasyon Müdürlüğü raporunda;

"İlgi (a) yazıda, Bahçelievler İlçesi, Yenibosna Kavşağı üzerinde trafik sirkülasyon akışının rahatlaması amacıyla minibüs indirme-bindirme cebi yapılması talep edilmektedir.

Yerinde yapılan incelemede; söz konusu kavşak üzerinde minibüslerin indirme-bindirme yapabilmeleri ve yaya geçişinin düzenlenebilmesi adına ekteki **"Bahçelievler İlçesi Yenibosna Kavşağı Minibüs Cebi Düzenleme Projesi"** hazırlanmıştır.

Konunun UTK'da görüşülmesi istenmektedir.

Ulaşım ve Trafik Düzenleme Komisyonu'nca yapılan incelemede; İlgi (b) Ulaşım Koordinasyon Müdürlüğü raporu ve eki projeye göre uygulama yapılması ulaşım ve trafik açısından uygun görülmüştür.

ASLI GİBİDİR

KURUL BAŞKANI

Yakup DEMİRHAN

Ulaşım Daire Başkanı

ÜYE

Ulaşım Koordinasyon Müdürü

Adil KARASMAİLOĞLU

ÜYE

Altyapı Projeler Müdürü

Fatih DUMAN

ÜYE

Trafik Müdürü

Mehmet Necip ERTAŞ

ÜYE

Altyapı Koordinasyon Müdürü

Hüseyin KAYA

ÜYE


Yol Bakım ve Altyapı Koord. Daire Başkanı

Mehmet ÖZÇELİK

ÜYE

Ulaşım Planlama Müdürü

Ahmet Hamdi GÜNER

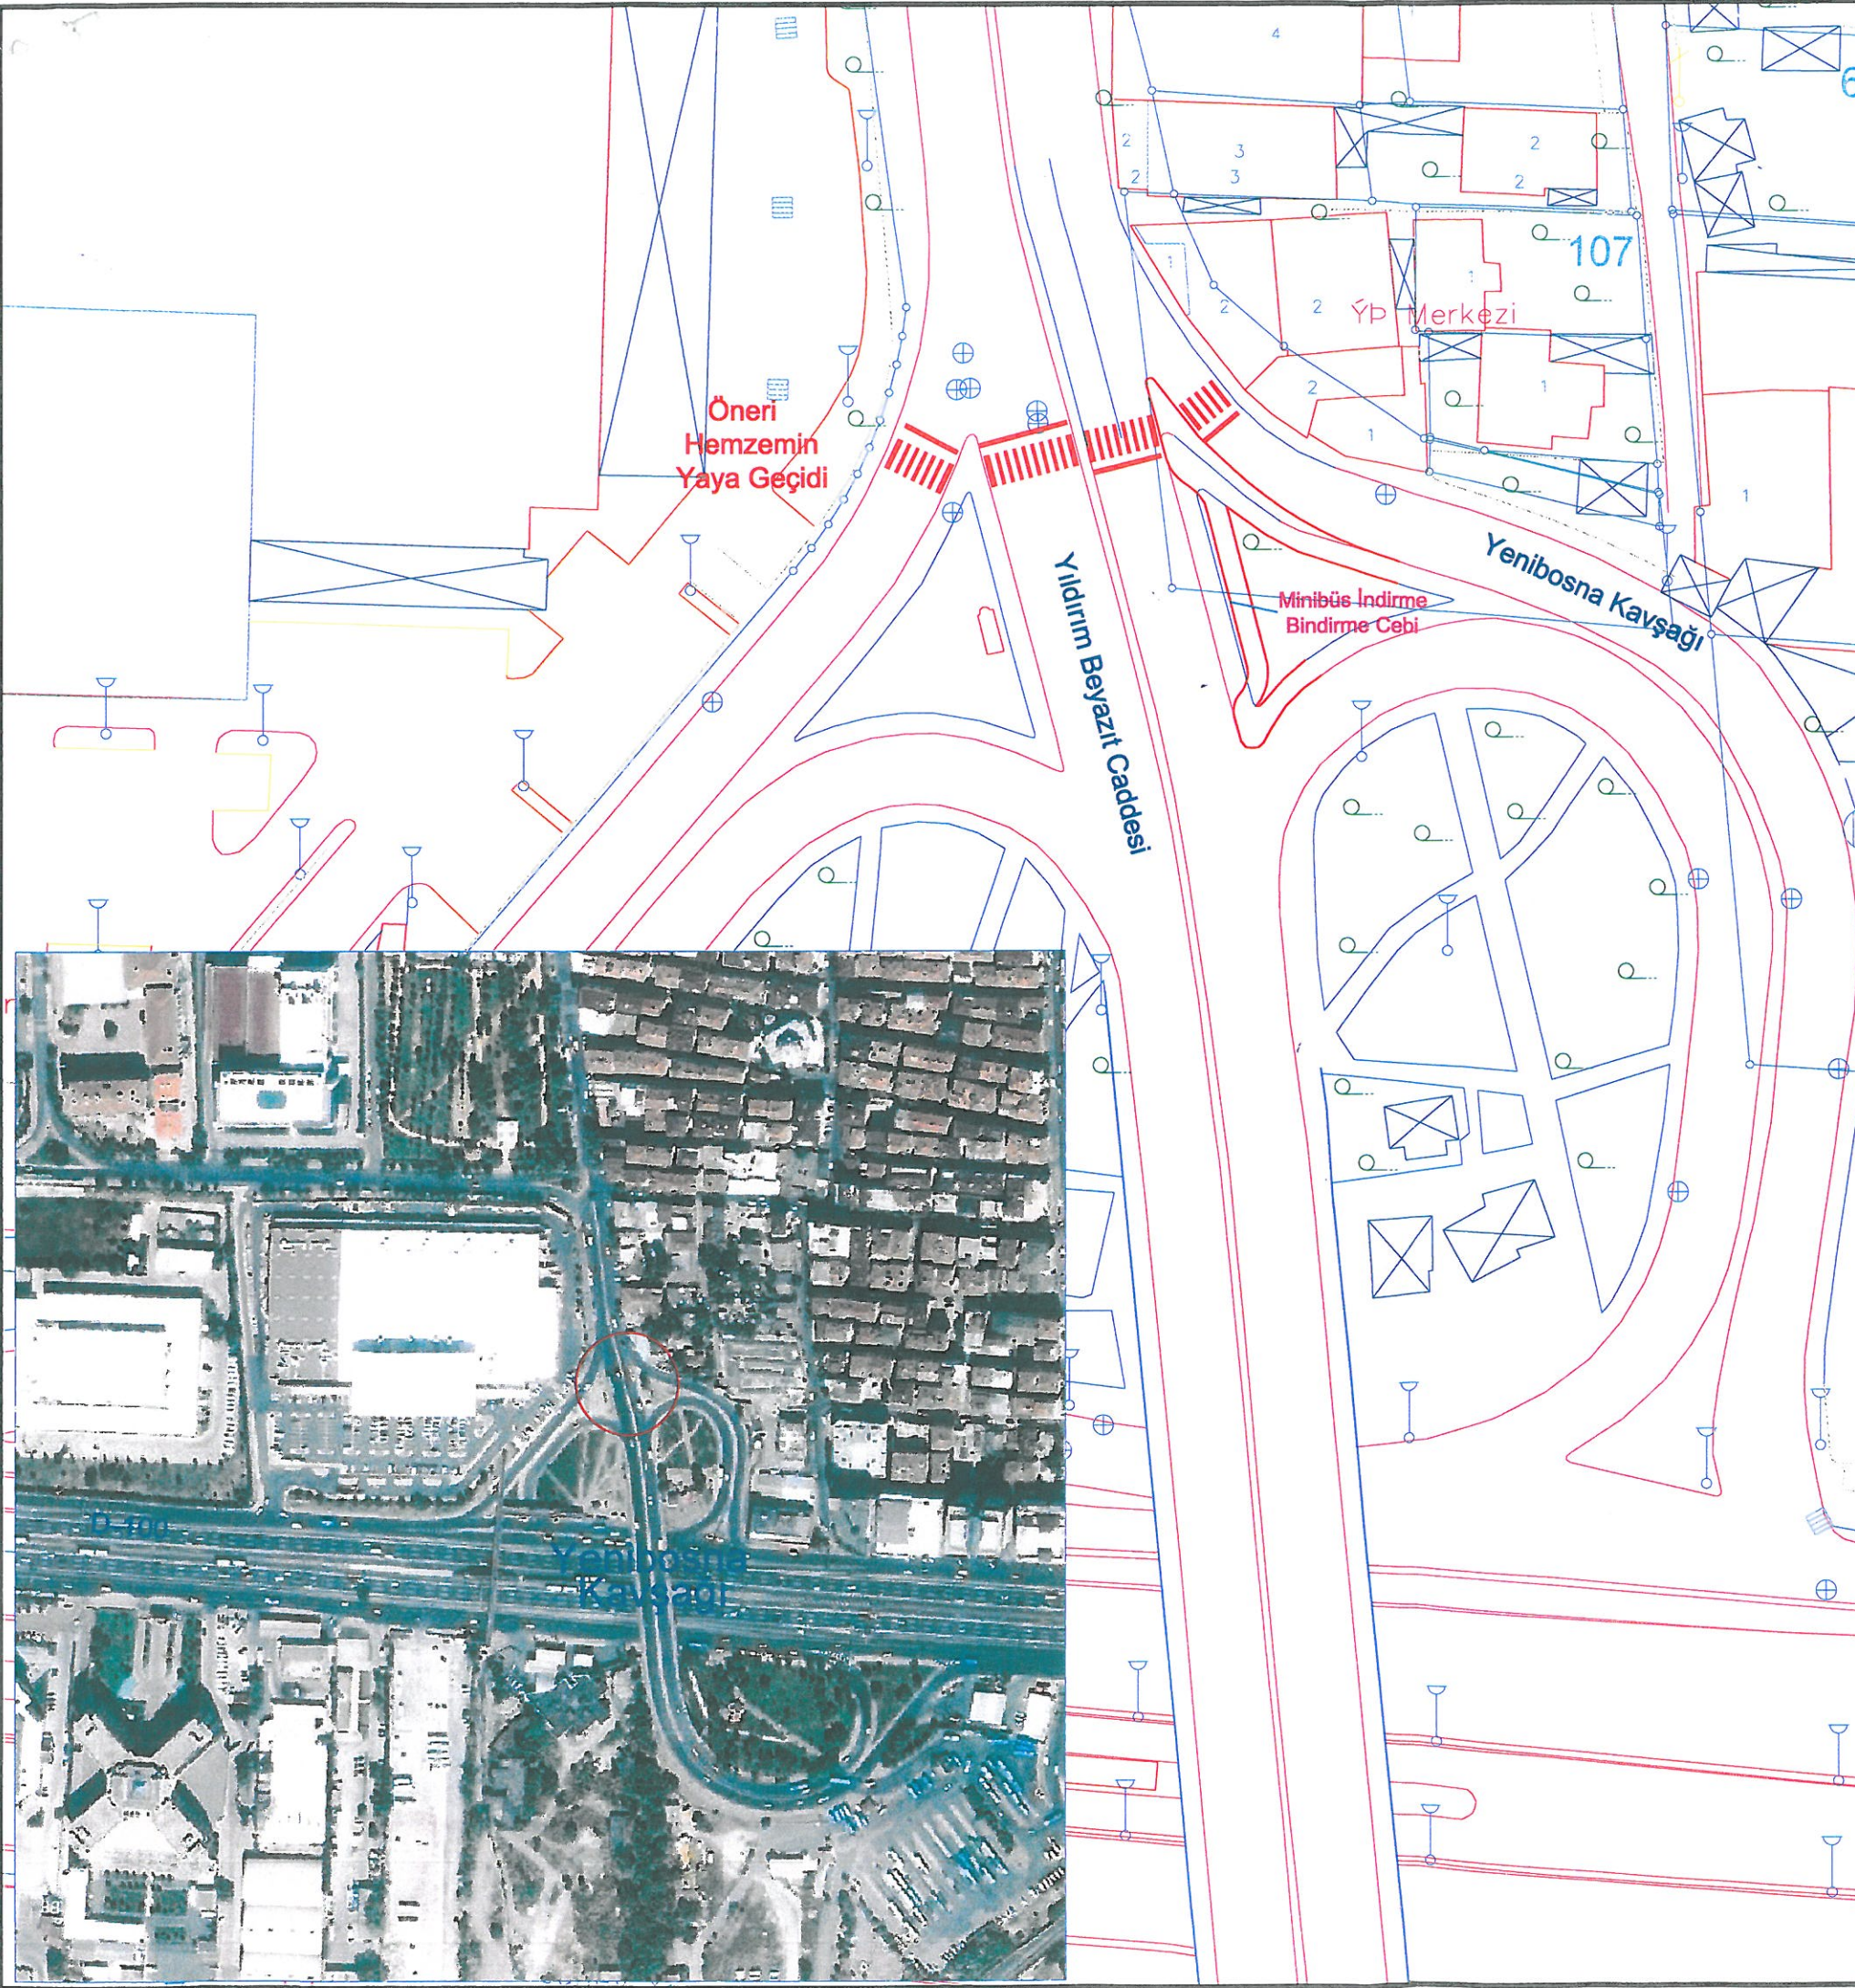

İSTANBUL BÜYÜKŞEHİR BELEDİYESİ ULAŞIM DAİRE BAŞKANLIĞI ULAŞIM KOORDİNASYON MÜDÜRLÜĞÜ							
BAHÇELİEVLER İLÇESİ YENİBOSNA KAVŞAĞI MİNİBÜS CEBİ DÜZENLEME PROJESİ							
PROJE ADI							
ULAŞIM PROJE VE TRAFİK DÜZENLEME GRUBU	YAPAN	ABDULLAH MEMİŞ	ÇİZEN	PROJE GRUBU	ÖLÇEK	1/1000	K
	KONTROL			MÜDÜR YRD. BEDİR ÇİFTÇİ	ULAŞIM KOORDİNASYON MÜDÜRÜ ADİL KARASMAİLOĞLU		
ULAŞIM VE TRAFİK DÜZENLEME KURULU'NUN TARİH VE SAYILI KARAR EKİ PROJEDİR							