

UKOME, İstanbul Büyükşehir Belediye Başkanlığı Genel Sekreter Sn. Hayri BARAÇLI Başkanlığında 22.05.2014 gün ve saat 15.00'da gündemindeki konuları görüşmek üzere toplandı.

İlgi: a) 25.06.2009 tarih ve 2009/3-13 sayılı Ticari Taksi ve Taksi Dolmuş Yönergesi  
b) 04.11.2010 tarih ve 2010/8-10-A2 Sayılı UKOME Kararı  
c) Toplu Ulaşım Hizmetler Müdürlüğünün 22.05.2014 tarih ve 1502 sayılı yazısı.

TEKLİF: Taksi Durak Talebi Büyükdere Merkez Mahallesi Çayırbaşı Caddesi 126 Yanı Çelikgülersoy Parkı Sarıyer/İstanbul (656 ID)

TOPLU ULAŞIM HİZMETLERİ MÜDÜRLÜĞÜ RAPORU:

İlgi (c) Toplu Ulaşım Hizmetleri Müdürlüğü raporunda;

"Ticari Taksi ve Taksi Dolmuş Yönergesinde belirtilen müracaat usul ve esaslarına uygun olarak Taksi Durak Yerleri ile ilgili yapılan müracaatlar Müdürlüğümüz tarafından değerlendirilerek taleplere ilişkin olarak ilgili kurumlarında görüşleri alınmak suretiyle UKOME gündemine taşınması çalışmaları devam etmektedir.

İlgi (a) Yönergemizde belirtilen müracaat usul ve esasları çerçevesinde ilgili kurumlardan uygunluk görüş yazıları alınmak suretiyle **ÖZEL TAKSİ** duraklarının oluşturulması ve bu çerçevede müşteri memnuniyetinin artırılması ve trafikte yaşanan olumsuzlukların ortadan kaldırılacağı hedeflenmiştir.

Toplu Ulaşım Hizmetleri Müdürlüğü ilgi yönerge çerçevesinde müracaat usul ve esaslarına uygun olarak Taksi Durağı için müracaatı yapılan ve ilgili kurumlardan görüşleri alınan ancak kurum görüşleri farklılık arz etmesi sebebi ile ilgi (b) UKOME kararına istinaden **Alt komisyonda görüşülen ve uygunluğu görülmeyen (656 ID) Büyükdere Merkez Mahallesi Çayırbaşı Caddesi 126 Yanı Çelikgülersoy Parkı Sarıyer/İstanbul** adresinde ekli 1/500 vaziyet planında gösterilen alanın **Özel Taksi Durak Yeri** olarak düzenlenmesi, Ticari Taksi ve Taksi Dolmuş Yönergesi Madde 32(d) bendinde belirtilen "Durağa bağlı çalışacak araç sayısı seyir halindeki araçlarda dikkate alınarak araç sayısının artırılması için Toplu Ulaşım Hizmetleri Müdürlüğü'nden izin alınması ve mevcut yerin Taksi Durak Yeri olarak belirlenmesi için UKOME gündeminde görüşülmesi uygun görülmüştür."

Konunun UKOME gündemine alınması hususunu olurlarınıza arz ederim.

**UKOME'NİN KARARI:** İlgi (c) Toplu Ulaşım Hizmetleri Müdürlüğü raporu doğrultusunda; Teklif edilen ekli 1/500 ölçekli krokide gösterilen alan ve adresin, **ÖZEL TAKSİ** durağı olarak kurulmasının **reddine karar verilmiştir.**

Başkan  
Hayri BARAÇLI  
Genel Sekreter  
... / ... / 2014

Üye  
Ersin AKÇA  
MSB İst. İnş. Eml. Böl. Bşk.  
Tem.  
(KATILMADI)

Üye  
Mehmet ÖZALP  
Fen İşl. Dst. Bşk.

Üye  
İsmail ÖZDEMİR  
TCDD 1.Bölge. Mdl. Tem.

Üye  
Süleyman GENÇ  
İst. Şehir Hatları Tur. A.Ş.

Üye  
Halit YILMAZ  
Türkiye Şoförler ve  
Otomobilciler Federasyonu Tem.

Üye  
Muzaffer  
HACIMUSTAFAOĞLU  
Genel Sekreter Yrd.

Üye  
Zafer ERSÖZ  
İl Jan. Kom. Tem.

Üye  
Nurdan APAYDIN  
Karayolları 1. Bölge Mdl. Tem.

Üye  
Vali ATILGAN  
Ulş. Dnz. Hbr. Bakanlığı  
1.Bölge Müdürlüğü

Üye  
Ömer YILDIZ  
İst. Uls. A.Ş. İcne Mdl.

Üye  
Yakup DEMİRHAN  
Ulaşım Daire Başkanı

Üye  
H. Avni CINDIK  
Sahil Gv. Kom. Tem.

Üye  
Mübin S. SALT  
Ulş. Dnz. Hbr. Bakanlığı  
İst. Liman Bşk. İlgı Tem.

Üye  
Sıracı KARAYAGIZ  
DLH Gen. Mdl. Tem.

Üye  
Adil KARATISMAH OĞLU  
Ulaşım Koord. Md.

Üye  
Arim KARAKILIÇ  
İst. Eml. Mdl. Tem.


Üye  
Ali KARAASLAN  
İz. Nukuk Mvş.

Üye  
Levent ÜNÜVAR  
DHMİ Gen. Mdl. Tem.

Üye  
Mümin KAHVECİ  
İETT Gen. Mdl. Tem.

Üye  
Mustafa İROL  
Top. Uls. Hrz. Mvş.  
Tem.

37

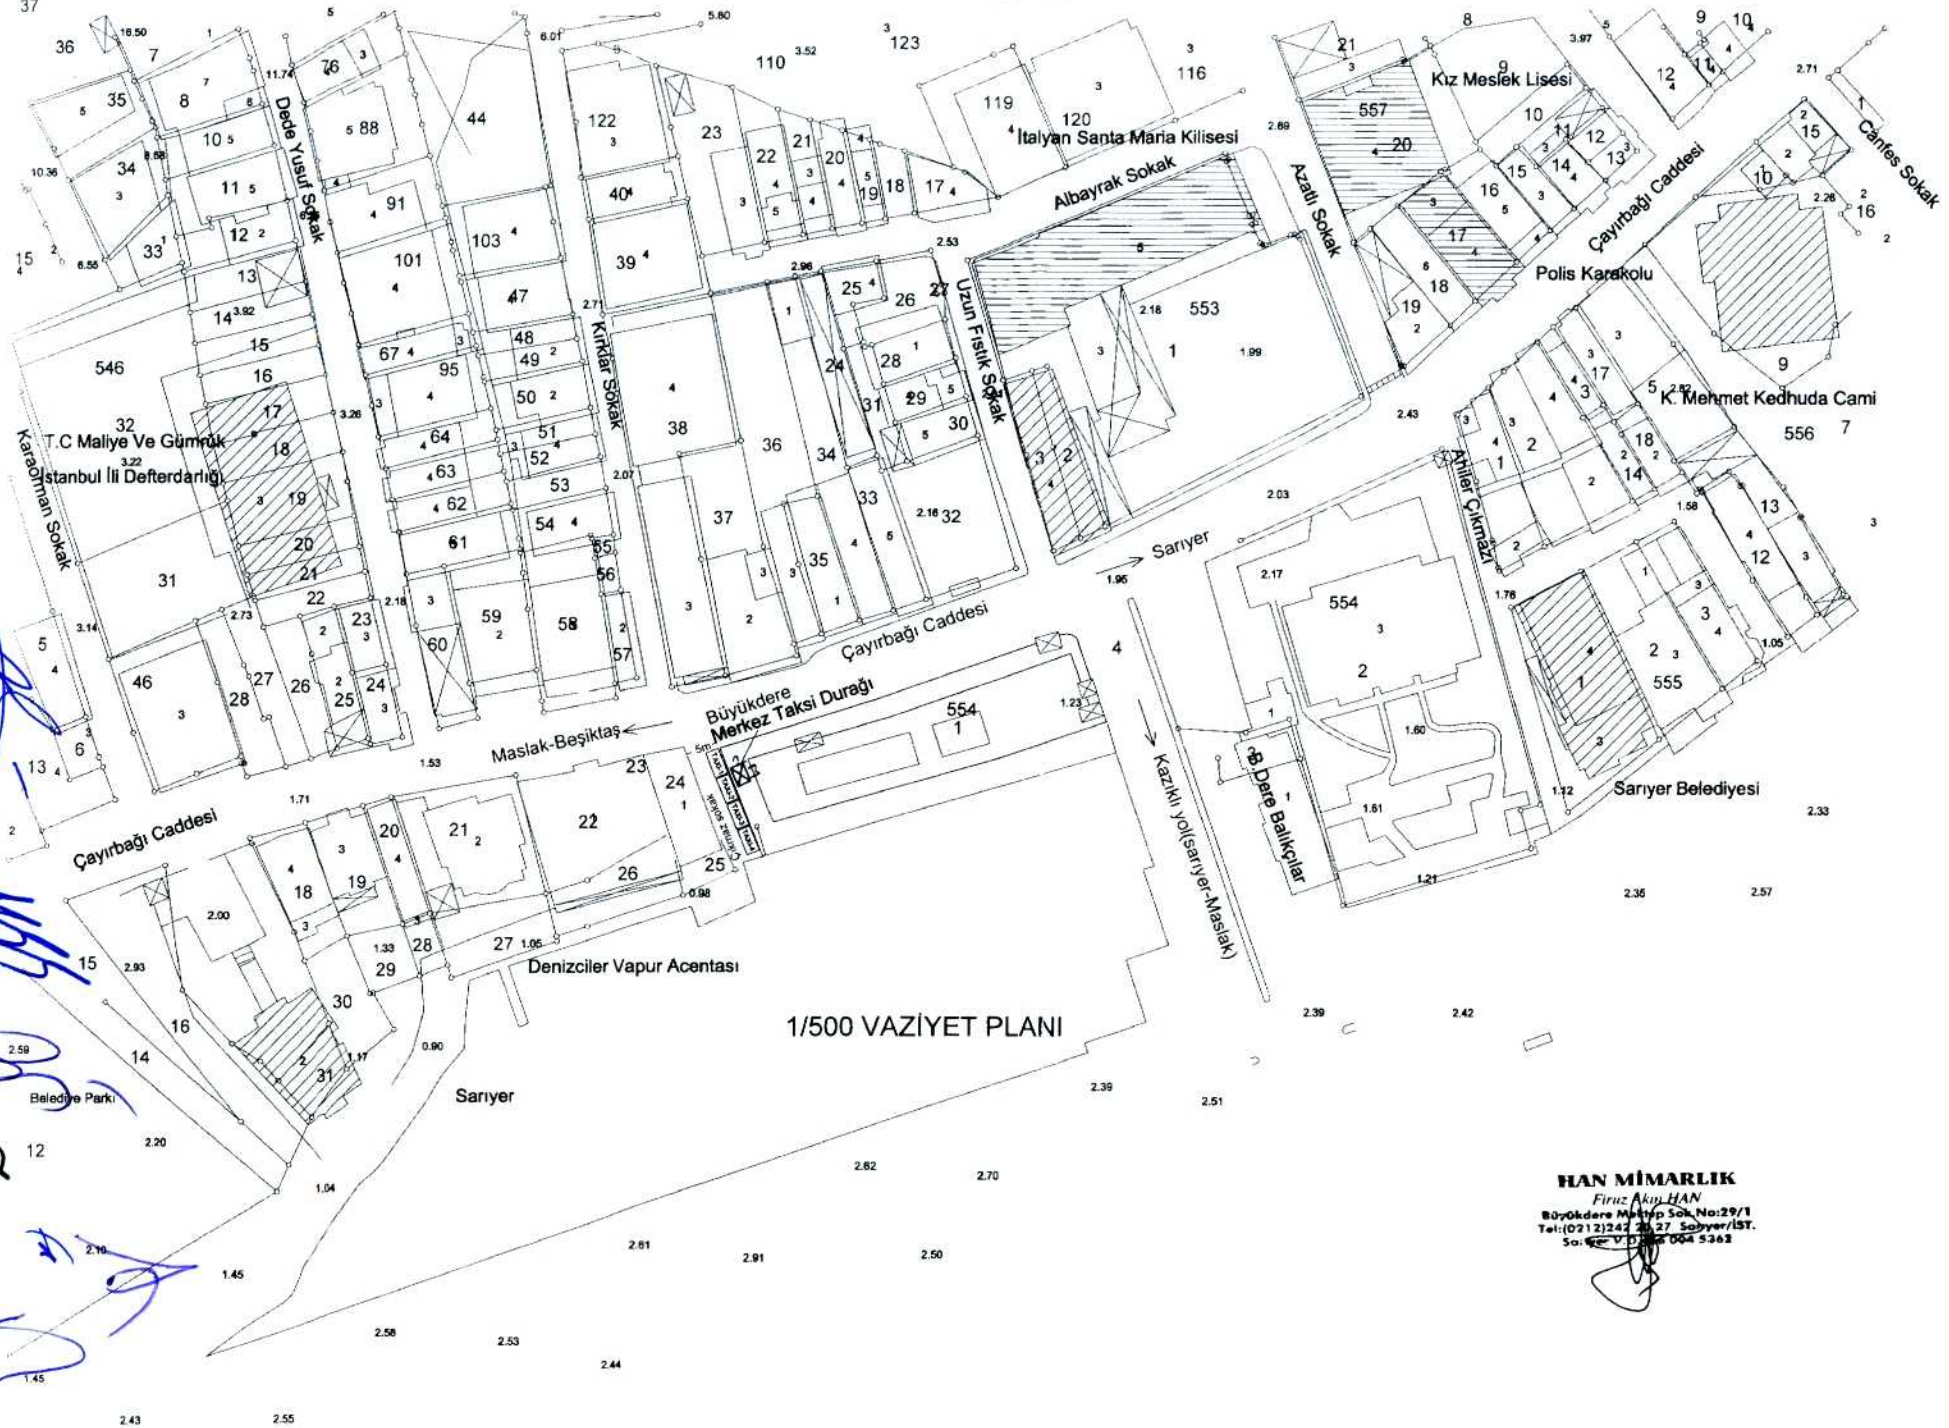

## HAN MİMARLIK

Firuz Akın HAN  
Büyükdere Mah. Toprak Sok. No:29/1  
Tel:(0212)242 20 27 Sanayi/İST.  
Sa: 0536 536 5362