



T.C
İSTANBUL BÜYÜKŞEHİR BELEDİYE BAŞKANLIĞI
ULAŞIM KOORDİNASYON MERKEZİ KARARI

UKOME KARARI

TARİH	22.05.2014
SAYI	2014/4-19.LL

UKOME, İstanbul Büyük Şehir Belediye Başkanlığı Genel Sekreter Sn. Hayri BARAÇLI Başkanlığında 22.05.2014 gün ve saat 15.00'da gündemindeki konuları görüşmek üzere toplandı.

- İLGİ: a) 25.06.2009 tarih ve 2009/3-13 sayılı Ticari Taksi ve Taksi Dolmuş Yönergesi
b) 04.11.2010 tarih ve 2010/8-10-A2 Sayılı UKOME Kararı
c) Toplu Ulaşım Hizmetler Müdürlüğü'nün 22.05.2014 tarih ve 1502 sayılı yazısı.

TEKLİF: Taksi Durak Talebi Ortaköy Mah. Ahmet Adnan Saygun Caddesi Canan Sokak Beşiktaş/İstanbul (743 ID)

TOPLU ULAŞIM HİZMETLERİ MÜDÜRLÜĞÜ RAPORU:

İlgisi (c) Toplu Ulaşım Hizmetleri Müdürlüğü raporunda;


"Ticari Taksi ve Taksi Dolmuş Yönergesinde belirtilen müracaat usul ve esaslarına uygun olarak Taksi Durak Yerleri ile ilgili yapılan müracaatlar Müdürlüğümüz tarafından değerlendirilerek taleplere ilişkin olarak ilgili kurumlarında görüşleri alınmak suretiyle UKOME gündemine taşınması çalışmaları devam etmektedir.

İlgisi (a) Yönergemizde belirtilen müracaat usul ve esasları çerçevesinde ilgili kurumlardan uygunluk görüş yazıları alınmak suretiyle **ÖZEL TAKSİ** duraklarının oluşturulması ve bu çerçevede müşteri memnuniyetinin artırılması ve trafikte yaşanan olumsuzlukların ortadan kaldırılacağı hedeflenmiştir.

Toplu Ulaşım Hizmetleri Müdürlüğü ilgi yeri çerçevesinde müracaat usul ve esaslarına uygun olarak Taksi Durağı için müracaati yapılan ve ilgili kurumlardan görüşleri alınan ancak kurum görüşleri farklılık arz etmesi sebebi ile ilgisi (b) UKOME kararına istinaden **Alt komisyonda görüşülen ve uygunluğu görülmeyen (743 ID) "Ortaköy Mah. Ahmet Adnan Saygun Caddesi Canan Sokak Beşiktaş/İstanbul"** adresinde ekli 1/500 vaziyet planında gösterilen alanın **Özel Taksi Durak Yeri** olarak düzenlenmesi, Ticari Taksi ve Taksi Dolmuş Yönergesi Madde 32(d) bендinde belirtilen "Durağa bağlı çalışacak araç sayısı seyir halindeki araçlarda dikkate alınarak araç sayısının artırılması için Toplu Ulaşım Hizmetleri Müdürlüğü'nden izin alınması ve mevcut yerin Taksi Durak Yeri olarak belirlenmesi için UKOME gündemine görüslmesi uygun görülmüştür."

Konunun UKOME gündemine alınması hususunu olurlarına arz ederim.


UKOME'NİN KARARI: İlgisi (c) Toplu Ulaşım Hizmetleri Müdürlüğü raporu doğrultusunda; Teklif edilen ekli 1/500 ölçekli krokide gösterilen alan ve adresin, **ÖZEL TAKSİ** durağı olarak kurulmasının **reddine karar verilmiştir**.

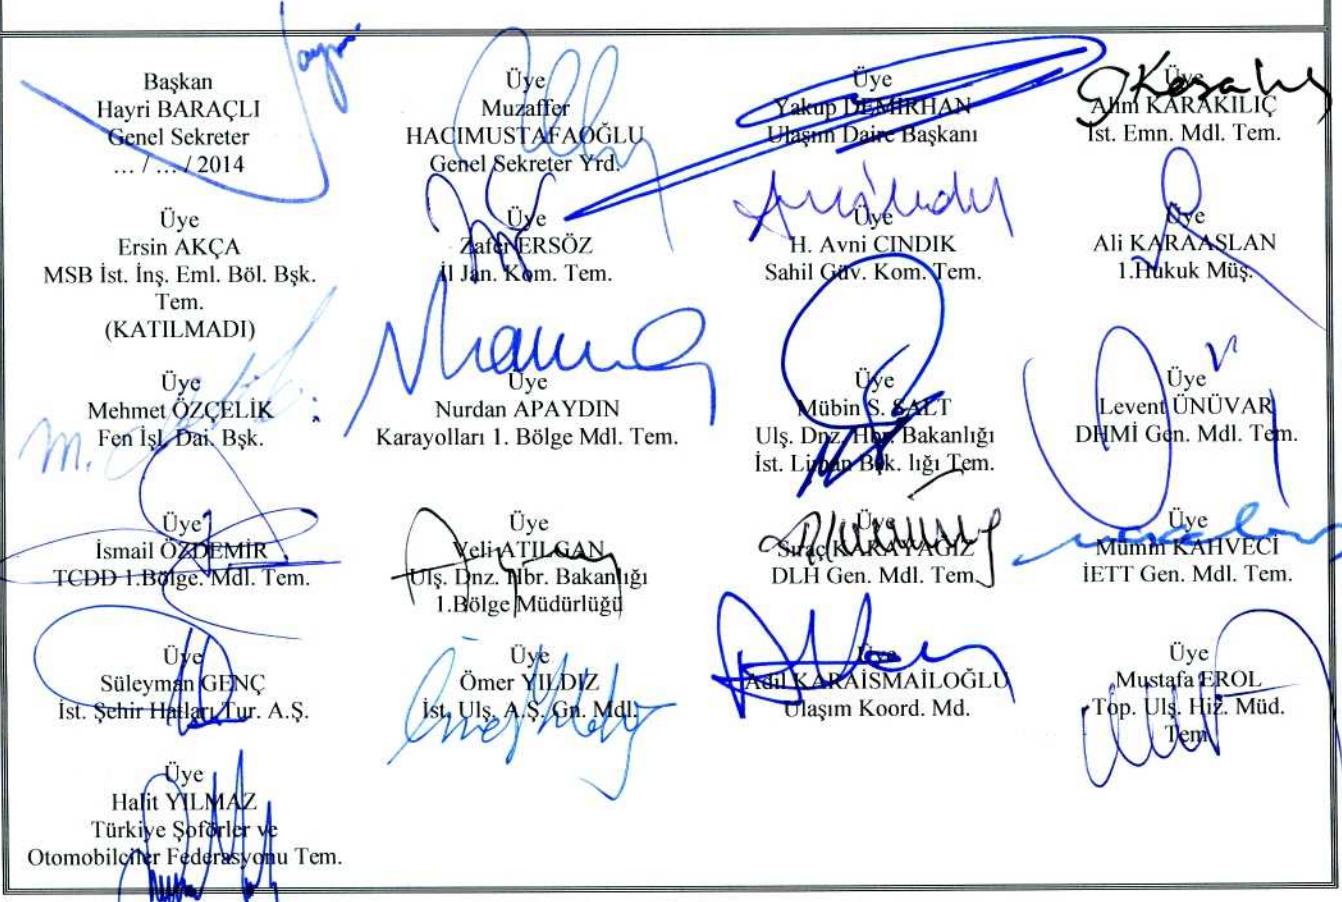

763

1/500 ÖLÇEKLİ TAKSİ DURAĞI VAZİYET PLANI

N

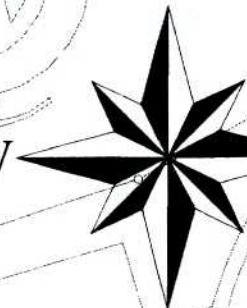

ÖLÇEK: 1/500

