

UKOME, İstanbul Büyükşehir Belediye Başkanlığı Genel Sekreter Sn. Hayri BARAÇLI Başkanlığında 22.05.2014 gün ve saat 15.00'da gündemindeki konuları görüşmek üzere toplandı.

İLGİ: a) 25.06.2009 tarih ve 2009/3-13 sayılı Ticari Taksi ve Taksi Dolmuş Yönergesi
b) 04.11.2010 tarih ve 2010/8-10-A2 Sayılı UKOME Kararı
c) Toplu Ulaşım Hizmetler Müdürlüğü'nün 22.05.2014 tarih ve 1502 sayılı yazısı.

TEKLİF: Taksi Durak Talebi **Kemalpaşa Mah. Gençlik Cad. Şirvanizade Sokak Başı Laleli/Fatih/İstanbul (726 ID)**

TOPLU ULAŞIM HİZMETLERİ MÜDÜRLÜĞÜ RAPORU:

İlgi (c) Toplu Ulaşım Hizmetleri Müdürlüğü raporunda;

"Ticari Taksi ve Taksi Dolmuş Yönergesinde belirtilen müracaat usul ve esaslarına uygun olarak Taksi Durak Yerleri ile ilgili yapılan müracaatlar Müdürlüğümüz tarafından değerlendirilerek taleplere ilişkin olarak ilgili kurumlarında görüşleri alınmak suretiyle UKOME gündemine taşınması çalışmaları devam etmektedir.

İlgi (a) Yönergemizde belirtilen müracaat usul ve esasları çerçevesinde ilgili kurumlardan uygunluk görüş yazıları alınmak suretiyle **ÖZEL TAKSİ** duraklarının oluşturulması ve bu çerçevede müşteri memnuniyetinin artırılması ve trafikte yaşanan olumsuzlukların ortadan kaldırılacağı hedeflenmiştir.

Toplu Ulaşım Hizmetleri Müdürlüğü ilgi yönerge çerçevesinde müracaat usul ve esaslarına uygun olarak Taksi Durağı için müracaatı yapılan ve ilgili kurumlardan görüşleri alınan ancak kurum görüşleri farklılık arz etmesi sebebi ile ilgi (b) UKOME kararına istinaden **Alt komisyonda görüşülen ve uygunluğu görülmeyen (726 ID) "Kemalpaşa Mah. Gençlik Cad. Şirvanizade Sokak Başı Laleli/Fatih/İstanbul"** adresinde ekli 1/500 vaziyet planında gösterilen alanın **Özel Taksi Durak Yeri** olarak düzenlenmesi, Ticari Taksi ve Taksi Dolmuş Yönergesi Madde 32(d) bendinde belirtilen "Durağa bağlı çalışacak araç sayısı seyir halindeki araçlarda dikkate alınarak araç sayısının artırılması için Toplu Ulaşım Hizmetleri Müdürlüğü'nden izin alınması ve mevcut yerin Taksi Durak Yeri olarak belirlenmesi için UKOME gündeminde görüşülmesi uygun görülmüştür."

Konunun UKOME gündemine alınması hususunu olurlarınıza arz ederim.

UKOME'NİN KARARI: İlgi (c) Toplu Ulaşım Hizmetleri Müdürlüğü raporu doğrultusunda; Teklif edilen ekli 1/500 ölçekli krokide gösterilen alan ve adresin, **ÖZEL TAKSİ** durağı olarak kurulmasının **reddine karar verilmiştir.**

Başkan
Hayri BARAÇLI
Genel Sekreter
... / ... / 2014

Üye
Ersin AKÇA
MSB İst. İnş. Eml. Böl. Bşk.
Tem.
(KATILMADI)

Üye
Mehmet ÖZÇELİK
Fen İşl. Dai. Bşk.

Üye
İsmail ÖZDEMİR
TCDD 1.Bölge. Md. Tem.

Üye
Süleyman GENÇ
İst. Şehir Hatları Tur. A.Ş.

Üye
Halit YILMAZ
Türkiye Şoförler ve
Otomobilciler Federasyonu Tem.

Üye
Muzaffer
HACIMUSTAFAOĞLU
Genel Sekreter Yrd.

Üye
Zafer ERSÖZ
İl Jan. Kom. Tem.

Üye
Nurdan APAYDIN
Karayolları 1. Bölge Md. Tem.

Üye
Veli ATILGAN
Ulş. Dnz. Hbr. Bakanlığı
1.Bölge Müdürlüğü

Üye
Ömer YILDIZ
İst. Ulş. A.Ş. Gn. Md.

Üye
Yakup DEMİRHAN
Ulaşım Daire Başkanı

Üye
H. Avni CINDIK
Sahil Güy. Kom. Tem.

Üye
Mübin S. SALT
Ulş. Dnz. Hbr. Bakanlığı
İst. Liman Bşk. lığı Tem.

Üye
Sırac KARAYAGIZ
DLH Gen. Md. Tem.

Üye
Adil KARAIMSMAILOGLU
Ulaşım Koord. Md.

Üye
Alim KARAKILIÇ
İst. Emn. Md. Tem.

Üye
Ali KARAASLAN
1.Hukuk Müş.

Üye
Levent ÜNÜVAR
DHİM Gen. Md. Tem.

Üye
Mümin KAHVECİ
İETT Gen. Md. Tem.


Üye
Mustafa EROL
Top. Ulş. Hiz. Müd.
Tem.

DURAK YERLEŞİM PLANI

KUZEY



ÖLÇEK:1/500

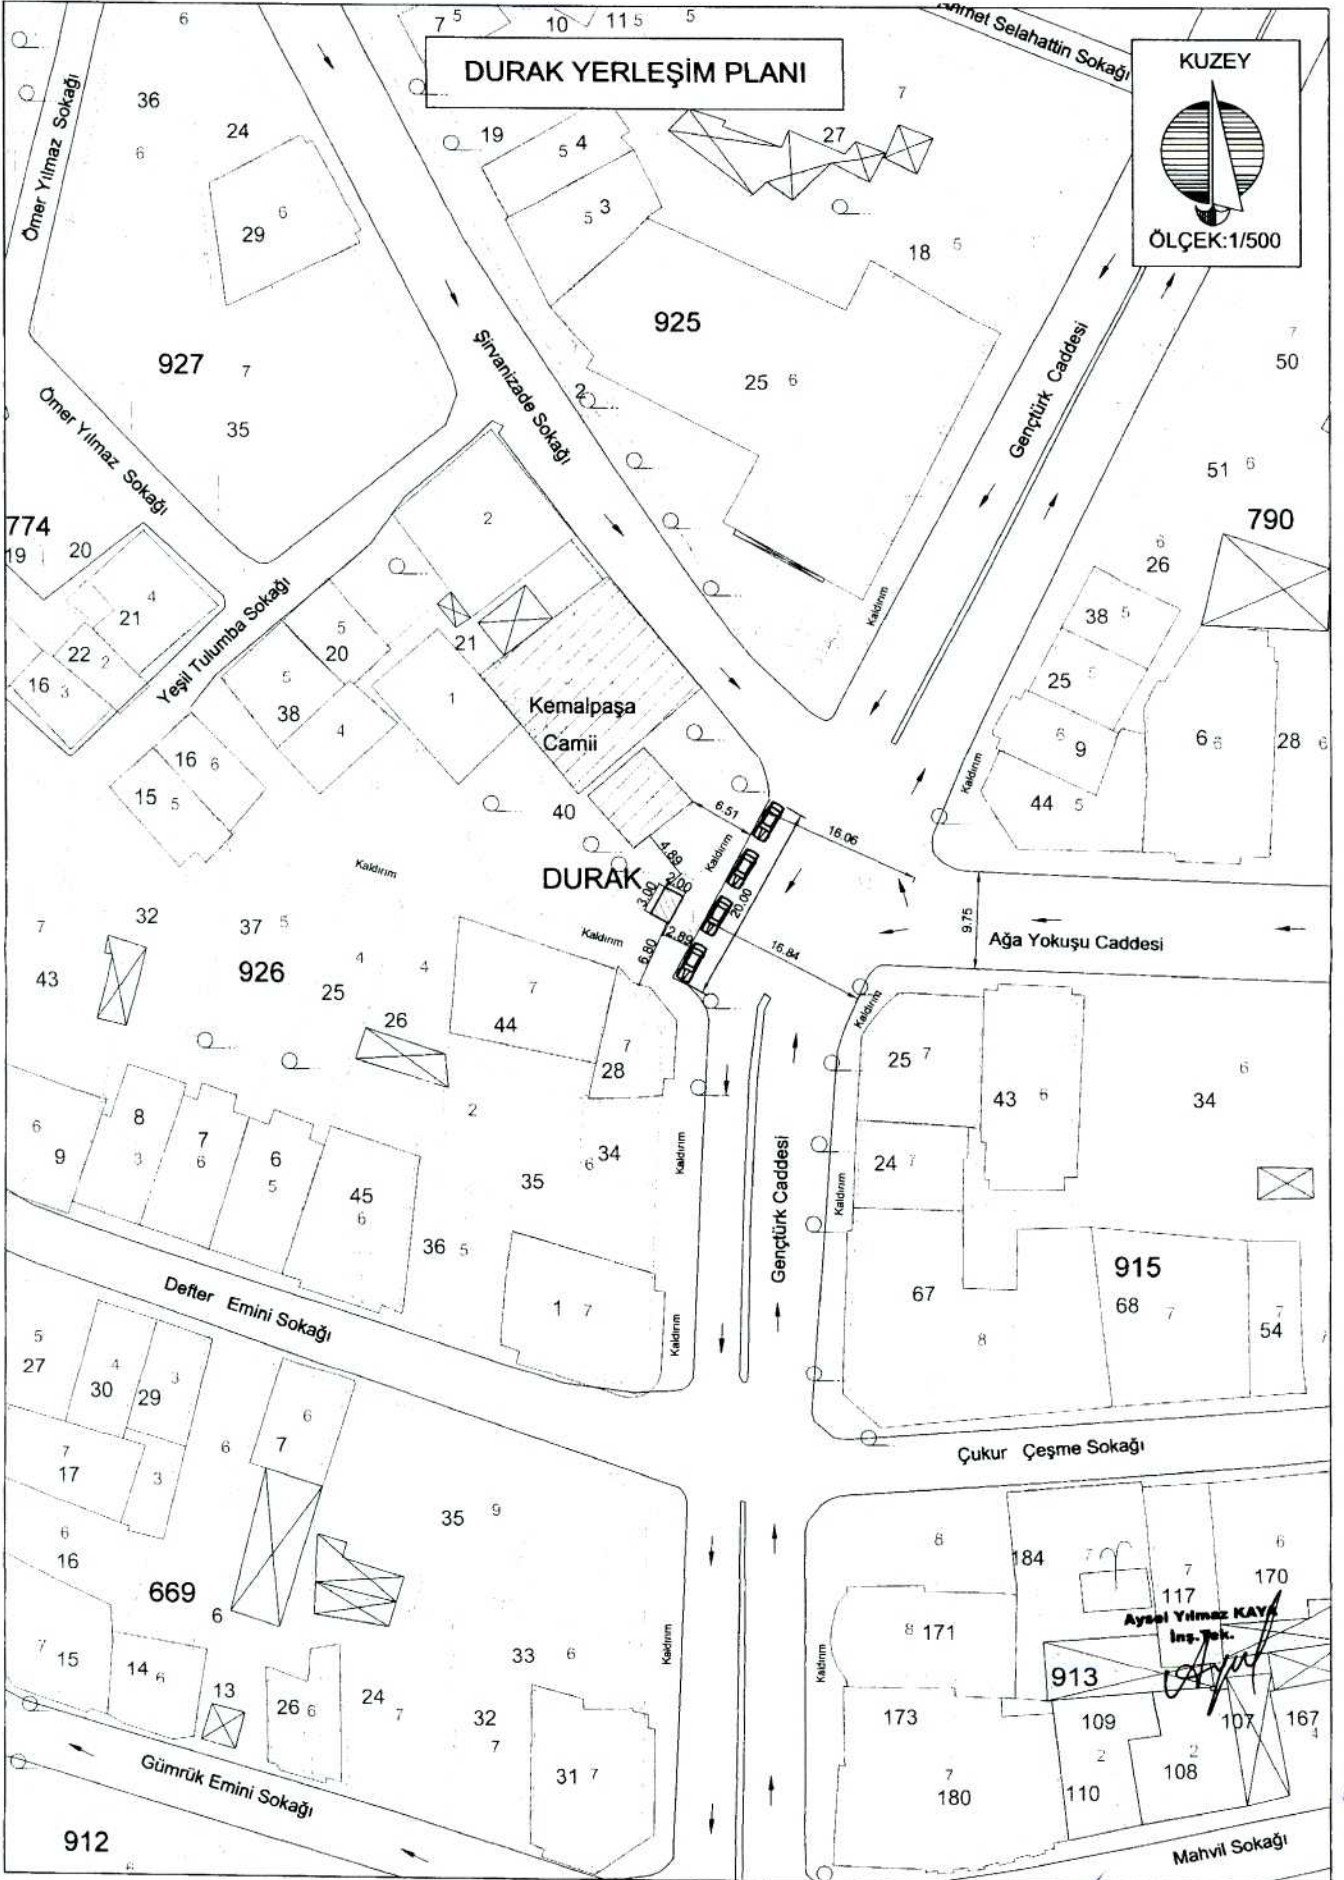

726

Handwritten signatures and initials in blue ink at the bottom of the page.