

UKOME, İstanbul Büyükşehir Belediye Başkanlığı Genel Sekreter Sn. Hayri BARAÇLI Başkanlığında 22.05.2014 gün ve saat 15.00'da gündemindeki konuları görüşmek üzere toplandı.

İLGİ: a) 25.06.2009 tarih ve 2009/3-13 sayılı Ticari Taksi ve Taksi Dolmuş Yönergesi
b) 04.11.2010 tarih ve 2010/8-10-A2 Sayılı UKOME Kararı
c) Toplu Ulaşım Hizmetler Müdürlüğü'nün 22.05.2014 tarih ve 1502 sayılı yazısı.

TEKLİF: Taksi Durak Talebi "Cevizli Mah. Kartal Adliyesi Arkası Kartal/İstanbul" (753 ID)

TOPLU ULAŞIM HİZMETLERİ MÜDÜRLÜĞÜ RAPORU:

İlgi (c) Toplu Ulaşım Hizmetleri Müdürlüğü raporunda;

"Ticari Taksi ve Taksi Dolmuş Yönergesinde belirtilen müracaat usul ve esaslarına uygun olarak Taksi Durak Yerleri ile ilgili yapılan müracaatlar Müdürlüğümüz tarafından değerlendirilerek taleplere ilişkin olarak ilgili kurumlarında görüşleri alınmak suretiyle UKOME gündemine taşınması çalışmaları devam etmektedir.

İlgi (a) Yönergemizde belirtilen müracaat usul ve esasları çerçevesinde ilgili kurumlardan uygunluk görüş yazıları alınmak suretiyle **UMUMA AÇIK TAKSİ** duraklarının oluşturulması ve bu çerçevede müşteri memnuniyetinin artırılması ve trafikte yaşanan olumsuzlukların ortadan kaldırılacağı hedeflenmiştir.

Toplu Ulaşım Hizmetleri Müdürlüğü ilgi yönerge çerçevesinde müracaat usul ve esaslarına uygun olarak Taksi Durağı için müracaatı yapılan ve kurum görüşleri farklılık arz etmesi sebebi ile ilgi (b) UKOME kararına istinaden **Alt komisyonda görüşülen ve uygunluğu görülmeyen (753 ID) "Cevizli Mah. Kartal Adliyesi Arkası Kartal/İstanbul"** adresinde ekli 1/500 vaziyet planında gösterilen alanın **UMUMA AÇIK Taksi Durak Yeri** olarak düzenlenmesi, Ticari Taksi ve Taksi Dolmuş Yönergesi Madde 32(d) bendinde belirtilen "Durağa bağlı çalışacak araç sayısı seyir halindeki araçlarda dikkate alınarak araç sayısının artırılması için Toplu Ulaşım Hizmetleri Müdürlüğü'nden izin alınması ve mevcut yerin Taksi Durak Yeri olarak belirlenmesi için UKOME gündeminde görüşülmesi uygun görülmüştür."

Konunun UKOME gündemine alınması hususunu olurlarınıza arz ederim.

UKOME'NİN KARARI: İlgi (c) Toplu Ulaşım Hizmetleri Müdürlüğü raporu doğrultusunda; Teklif edilen ekli 1/500 ölçekli krokide gösterilen alan ve adresin, **UMUMA AÇIK TAKSİ** durağı olarak kurulmasının **reddine karar verilmiştir.**

Başkan
Hayri BARAÇLI
Genel Sekreter
... / ... / 2014

Üye
Muzaffer
HACIMUSTAFAOĞLU
Genel Sekreter Yrd.

Üye
Yakup DEMİRLER
Ulaşım Daire Başkanı

Üye
Alim KARARILIC
İst. Emn. Mdl. Tem.

Üye
Ersin AKÇA
MSB İst. İnş. Eml. Böl. Bşk.
Tem.
(KATILMADI)

Üye
Zafer ERSÖZ
İl Jan. Kom. Tem.

Üye
H. Avni CINDIK
Sahil Gv. Kom. Tem.

Üye
Ali KARAASLAN
İ. Hukuk Müş.

Üye
Mehmet ÖZÇELİK
Fen İşl. Dai. Bşk.

Üye
Nurdan APAYDIN
Karayolları 1. Bölge Mdl. Tem.

Üye
Mübin S. SALT
Ulş. Dnz. Hbr. Bakanlığı
İst. Liman Bşk. lığı Tem.

Üye
Levent ÜNÜVAR
DHİM Gen. Mdl. Tem.

Üye
İsmail ÖZDEMİR
TCDD 1. Bölge. Mdl. Tem.

Üye
Volkan ALIĞAN
Ulş. Dnz. Hbr. Bakanlığı
1. Bölge Müdürlüğü

Üye
Süreyya KAYA
DLH Gen. Mdl. Tem.

Üye
Mumin KAHVECİ
İETT Gen. Mdl. Tem.

Üye
Süleyman GENÇ
İst. Şehir Halları Tur. A.Ş.

Üye
Ömer YILDIZ
İst. Ulş. A.Ş. Gn. Mdl.

Üye
Adil KARATISMAİLOĞLU
Ulaşım Koordinat. Md.

Üye
Mustafa EKOL
Top. Ulş. Hiz. Müd.
Tem.

Üye
Halit YILMAZ
Türkiye Şoförler ve
Otomobilciler Federasyonu Tem.

753

KARTAL İLÇESİ
CEVİZLİ MAHALLESİ
KARTAL ADLİYE ARKASI
TAKSİ DURAK PROJESİ




İSTANBUL OTOYOL İŞLETMELERİ TİC. A.Ş.



N=Birim park adedi
L=Yol Kenar Uzunluğu
Ölçüler m'dir

TSE STANDARTLARINA GÖRE:

Yola Paralel Araçlar İçin	N=L/6,7
Yola 30 Derece Açılı Araçlar İçin	N=L-8,9/5
Yola 45 Derece Açılı Araçlar İçin	N=L-2/3,2
Yola 60 Derece Açılı Araçlar İçin	N=L-2/3
Yola Dik Araçlar İçin	N=L/2,6
STANDARTLAR	
Yola Paralel Araçlar İçin	
Araç Uzunluğu	5 M
Araç Geniřlięi	2,5 M
Araç Arası Mesafe	0 M
3 Araçlık Takvi Yeri Ayrıkça	

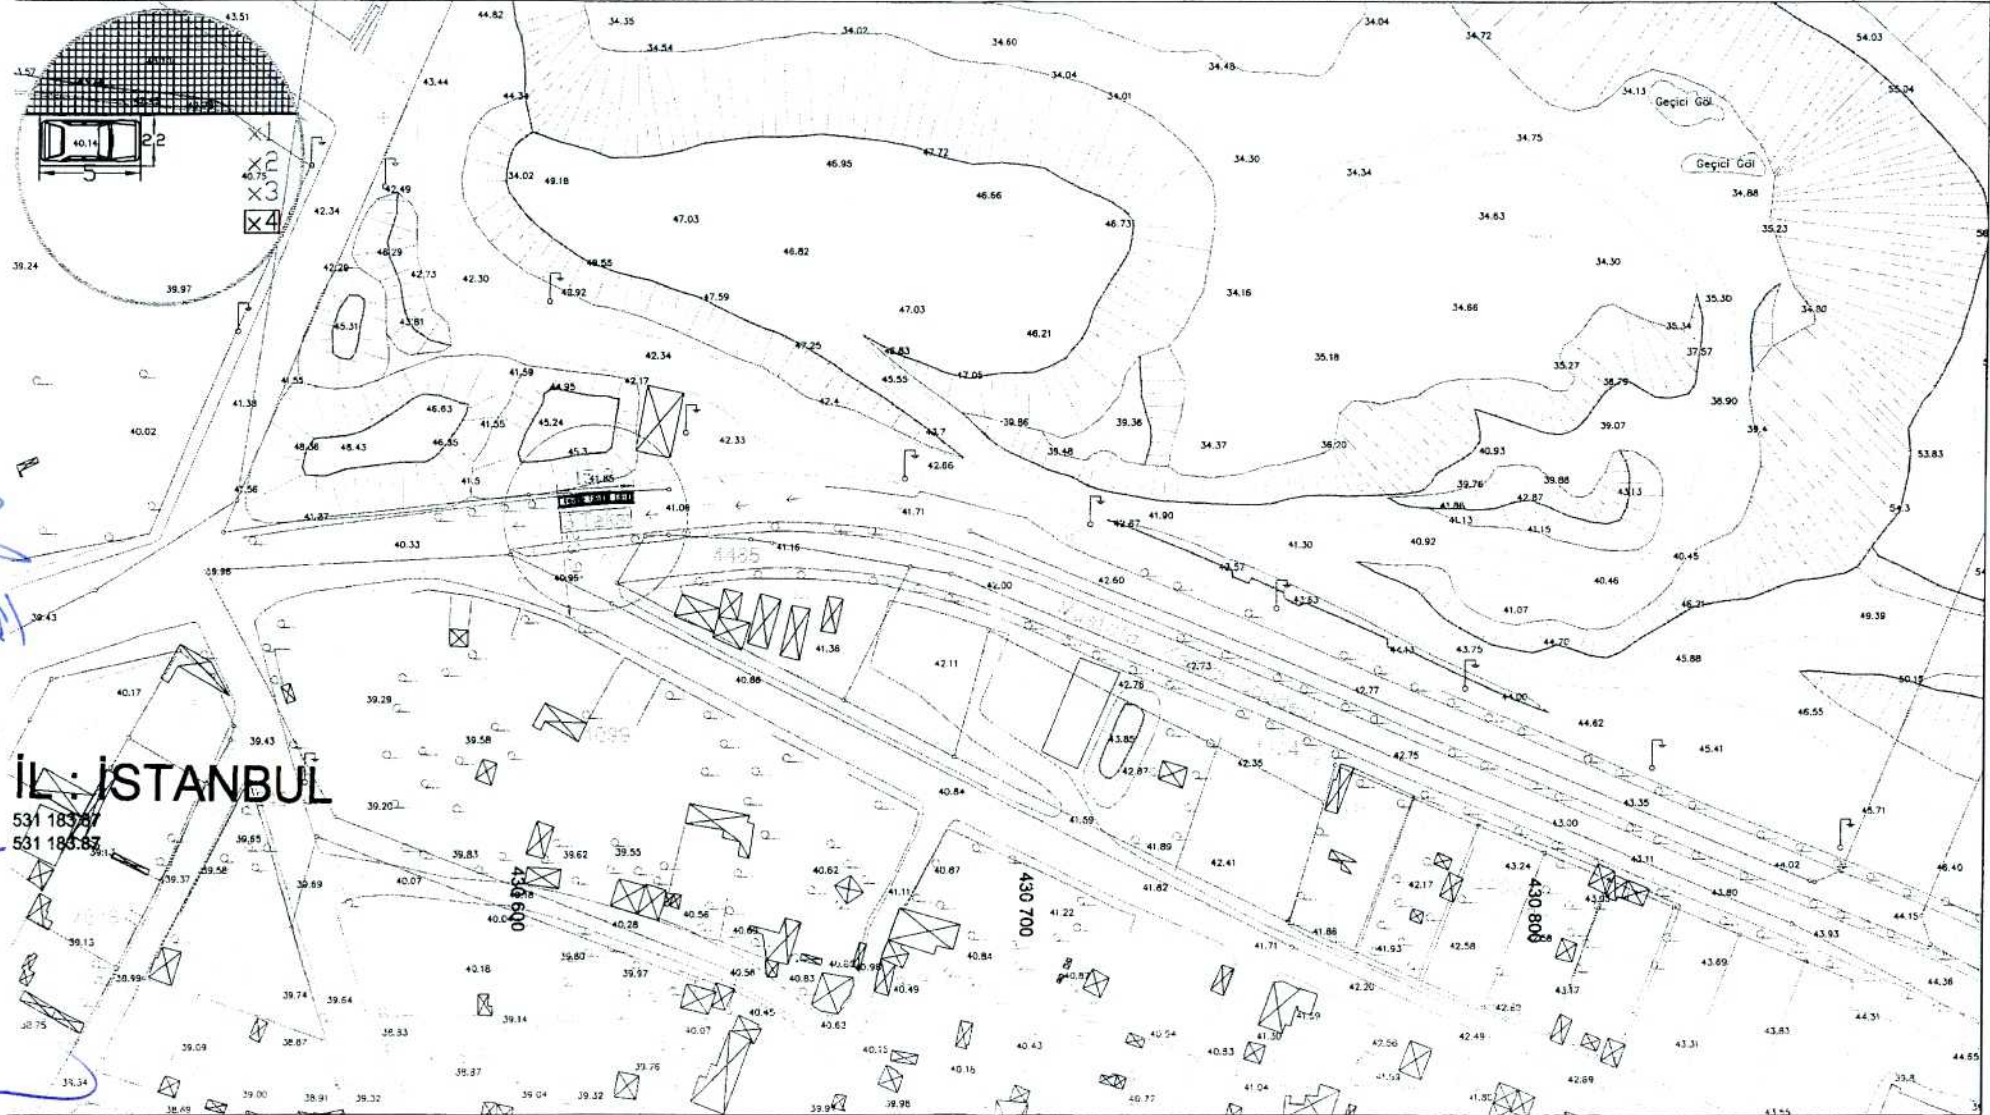

İL: İSTANBUL

531 183 87
531 183 82