

ULAŞIM VE TRAFİK DÜZENLEME KOMİSYONU KARARI

10.05.2002 tarih, 2002/3-1 sayılı UKOME Kararına istinaden;

Sarıyer İlçesi, Ayazağa Mahallesi, 153. Sokak üzerinde bulunan alanda minibüs durak işletmeciliği yapılması teklifi.

Ulaşım ve Trafik Düzenleme Komisyonu'muzca tetkik edilmiş olup, aşağıdaki görüş ve karara varılmıştır.

İLGİ: a) Emlak Müdürlüğü'nün 15.07.2014 tarih ve 6224 sayılı yazısı ve eki.
b) Ulaşım Koordinasyon Müdürlüğü'nün 05.09.2014 tarihli raporu.

İlgi (b) Ulaşım Koordinasyon Müdürlüğü raporunda;

"İlgi (a) yazı ve eki ile Sarıyer İlçesi, Ayazağa Mahallesi, 153. Sokak üzerinde bulunan alanda minibüs durak işletmeciliği yapılabilmesi için UTK Kararı alınması talep edilmektedir.

Konu ile ilgili ek paftada belirtilen yerde minibüs durak işletmeciliği yapılması hususunun UTK'da görüşülmesi istenmektedir.

Ulaşım ve Trafik Düzenleme Komisyonu'nca yapılan incelemede; İlgi (b) Ulaşım Koordinasyon Müdürlüğü raporu ve eki projeye göre uygulama yapılması ulaşım ve trafik açısından uygun görülmüştür

ASLI GİBİDİR

ÜYE
Yol Bakım ve Altyapı Koord. Daire Başkanı
Turgay GÖKDEMİR

ÜYE
Ulaşım Planlama Müdürü
Faruk YANAPOĞLU

KURUL BAŞKANI
Adil KARAİSMAİLOĞLU
Ulaşım Daire Başkanı


ÜYE
Ulaşım Koordinasyon Müdürü
Mükremin KARA

ÜYE
Altyapı Projeler Müdürü
Fatih DUMAN

ÜYE
Trafik Müdürü
Musa TURHAN

ÜYE
Altyapı Koordinasyon Müdürü
Muhammed ŞAHİN

NOT: Parseller Sırlı Tapu Kayıtlı.

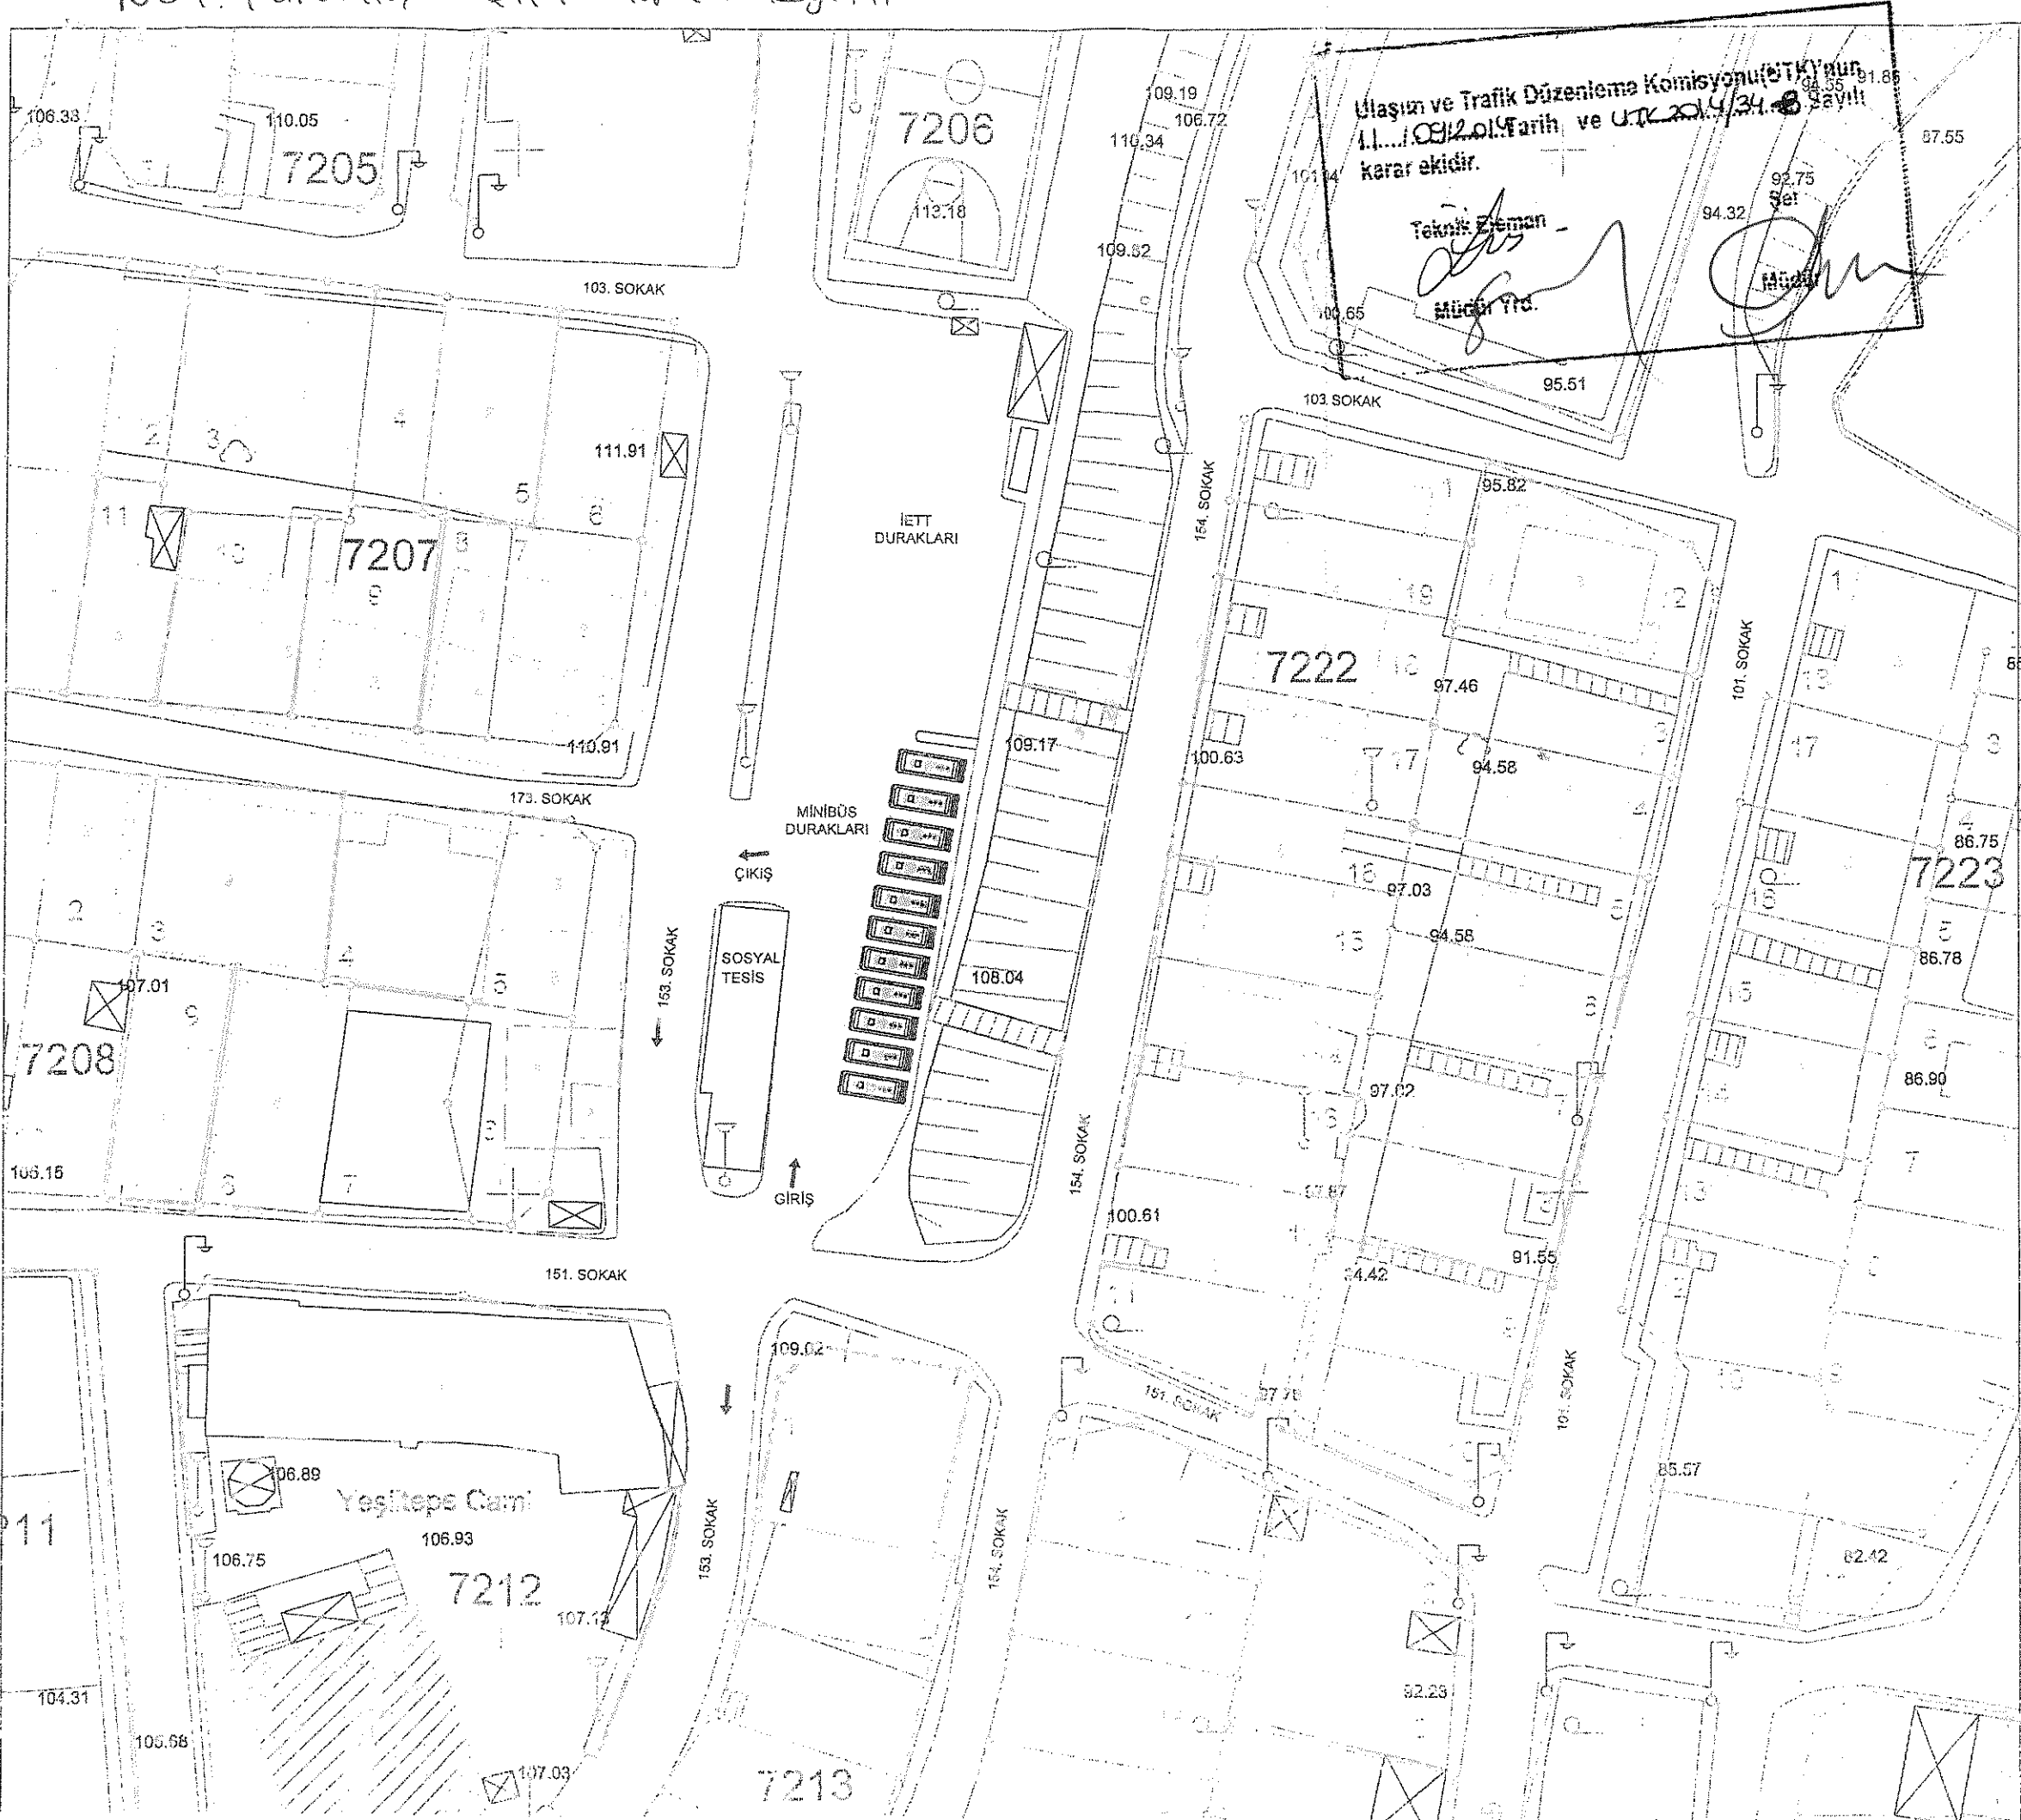

MINİBÜS DURAK PROJESİ


İLÇE	SARIYER
MAHALLE	AYAZAĞA
CADDE	
SOKAK	153.
KAPASİTE	11 ARAÇ
ALAN M2	

PROJE İLE İLGİLİ BİLGİLER

UKOME	TARİH	SAYI
UTK	TARİH	SAYI
UTK2014/34-B	11.09.2014	

MINİBÜS SAYILARI

MINİBÜS HATLARI	ARAÇ SAYISI
B-30 AYAZAĞA-4.LEVENT	24 ARAÇ

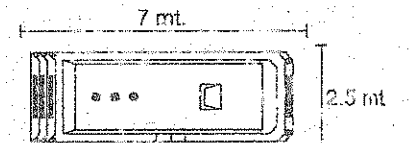

İLGİLİ MÜDÜRLÜK

TAKSİ MINİBÜS VE OTOGAR İŞLETMELER MÜDÜRLÜĞÜ

MINİBÜS İŞLETMELERİ ŞEFLİĞİ

ÇİZEN	ERSİN BURTUL	
MINİBÜS İŞ GELİŞTİRME SORUMLUSU		2014
KONTROL	MAHMUT UZUN	
MINİBÜS İŞLETMELERİ ŞEFLİ		2014
ONAY	LATİF SAMET ASLAN	
TAKSİ MINİBÜS VE OTOGAR		