

UKOME, İstanbul Büyükşehir Belediye Başkanlığı Genel Sekreteri Sn. Adem BAŞTÜRK Başkanlığında 18.03.2013 gün ve saat 15.00'da gündemindeki konuları görüşmek üzere toplandı.

- İLGİ:** a) Ticari Taksi ve Taksi Dolmuş Yönergesi
b) 04.11.2010 tarih ve 2010/8-10-A2 Sayılı UKOME Kararı
c) Toplu Ulaşım Hizmetleri Müdürlüğü'nün 15.02.2013 tarih ve 171226 TN sayılı raporu (**Dosya 445**)

TEKLİF: Taksi Durak Talepleri. "Acıbadem Mahallesi Acıbadem Caddesi Erkan Ocaklı Sokak Üsküdar/İSTANBUL"

TOPLU ULAŞIM HİZMETLERİ MÜDÜRLÜĞÜ RAPORU:

İlgi (c) Toplu Ulaşım Hizmetleri Müdürlüğü raporunda;

"İlgi Ulaşım Koordinasyon Merkezi (UKOME) tarafından 25.06.2009 tarih ve 2009/3-13 sayılı kararı ile "Ticari Taksi ve Taksi Dolmuş Yönergesi" kabul edilerek yürürlüğe girmiştir.

Ticari Taksi ve Taksi Dolmuş Yönergesinde belirtilen müracaat usul ve esaslarına uygun olarak Taksi Durak Yerleri ile ilgili yapılan müracaatlar Müdürlüğümüz tarafından değerlendirilerek taleplere ilişkin olarak ilgili kurumlarında görüşleri alınmak suretiyle UKOME gündemine taşınması çalışmaları devam etmektedir.


25.06.2009 tarih ve 2009/3-13 sayılı kararı ile kabul edilerek yürürlüğe giren Ticari Taksi ve Taksi Dolmuş Yönergesinde belirtilen müracaat usul ve esasları çerçevesinde ilgili kurumlardan da uygunluk görüş yazıları alınmak suretiyle Umuma Açık Taksi duraklarının oluşturulması ve bu çerçevede müşteri memnuniyetinin artırılması ve trafikte yaşanan olumsuzlukların ortadan kaldırılacağı hedeflenmiştir.

Toplu Ulaşım Hizmetleri Müdürlüğü ilgi yönerge çerçevesinde müracaat usul ve esaslarına uygun olarak müracaatı yapılan ve ilgili kurumlardan görüşleri alınan ancak kurum görüşleri farklılık arz etmesi sebebi ile ilgi (b) UKOME Kararına istinaden Alt Komisyonunda görüşülen ve uygunluğu görülen " Acıbadem Mahallesi Acıbadem Caddesi Erkan Ocaklı Sokak Üsküdar/İSTANBUL" adresinde ekli krokide gösterilen alanın Umuma Açık Taksi Durak Yeri olarak düzenlenmesi, Ticari Taksi ve Taksi Dolmuş Yönergesi çerçevesinde belirlenmesi için UKOME gündeminde görüşülmesi uygun görülmüştür

Konunun UKOME' de görüşülmesi teklif edilmektedir.

UKOME'NİN KARARI: Toplu Ulaşım Hizmetleri Müdürlüğü ilgi yönerge çerçevesinde müracaat usul ve esaslarına uygun olarak müracaatı yapılan " Acıbadem Mahallesi Acıbadem Caddesi Erkan Ocaklı Sokak Üsküdar/İSTANBUL" adresinde Umuma Açık Durak Yeri için ekli krokide gösterilen yerin işletilmesine, ayrıca ayrılacak zeminin sarı çizgilerle belirlenmesine karar verilmiştir.


Başkan Adem BAŞTÜRK Genel Sekreter	Üye Muzaffer HACİMUĞUTPAŞAOĞLU Genel Sekreter Yrd.	Üye Yakup DEMİRHAN Ulaşım Daire Başkanı	Üye Murat ŞENGÜN İst.Emn.Mdl. Tem.	Üye Ersin AKÇA Necdet TÜRKMEN MSB İst. İnş. Eml. Böl. Bşk.Tem.
Üye Zafer ERSÖZ İl Jan.Kom.Tem.	Üye H.Avni CINDIK Sahil GÜv.Kom.Tem.	Üye Ali KARASLAN 1.Hukuk Müş.Tem.	Üye Abdurrahman UĞAK Fen İş.Başk.Bölg. V.	Üye Nurdan APAYDIN TCK Gen Mdl.Tem.
Üye H.Gani AYŞÜN Ulş.Dnz.Hbr.Bakanlığı İst. Liman Bşk.lığı Tem.	Üye Levent ÜNÜVAR DHMI Gen.Mdl.Tem.	Üye İsmail ÖZDEMİR TCDD 1.Bölge.Mdl.Tem.	Üye Ayhan ÖZKOSE Ulş.Dnz.Hbr.Bakanlığı 1.Bölge Müdürlüğü	Üye Sırra KARAYAGIZ DLH Gen. Mdl.Tem.
Üye Mümin KAHVECI İETT Gen.Mdl.Tem.	Üye Süleyman GENÇ İst. Şehir Hatları Tır. A.Ş.	Üye Ömer YILDIZ İst.Ulş.A.Ş.Gn.Mdl.	Üye Adil KARAIŞMAİLOĞLU Ulaşım Kord.Md.	Üye Mustafa EROL Top/Ulş.Hiz.Md.
Üye Cem SERT İstanbul Şoförler Esnaf Odası Tem.	Üye (KATILMADI) Üsküdar Beld.Bşk.Tem			

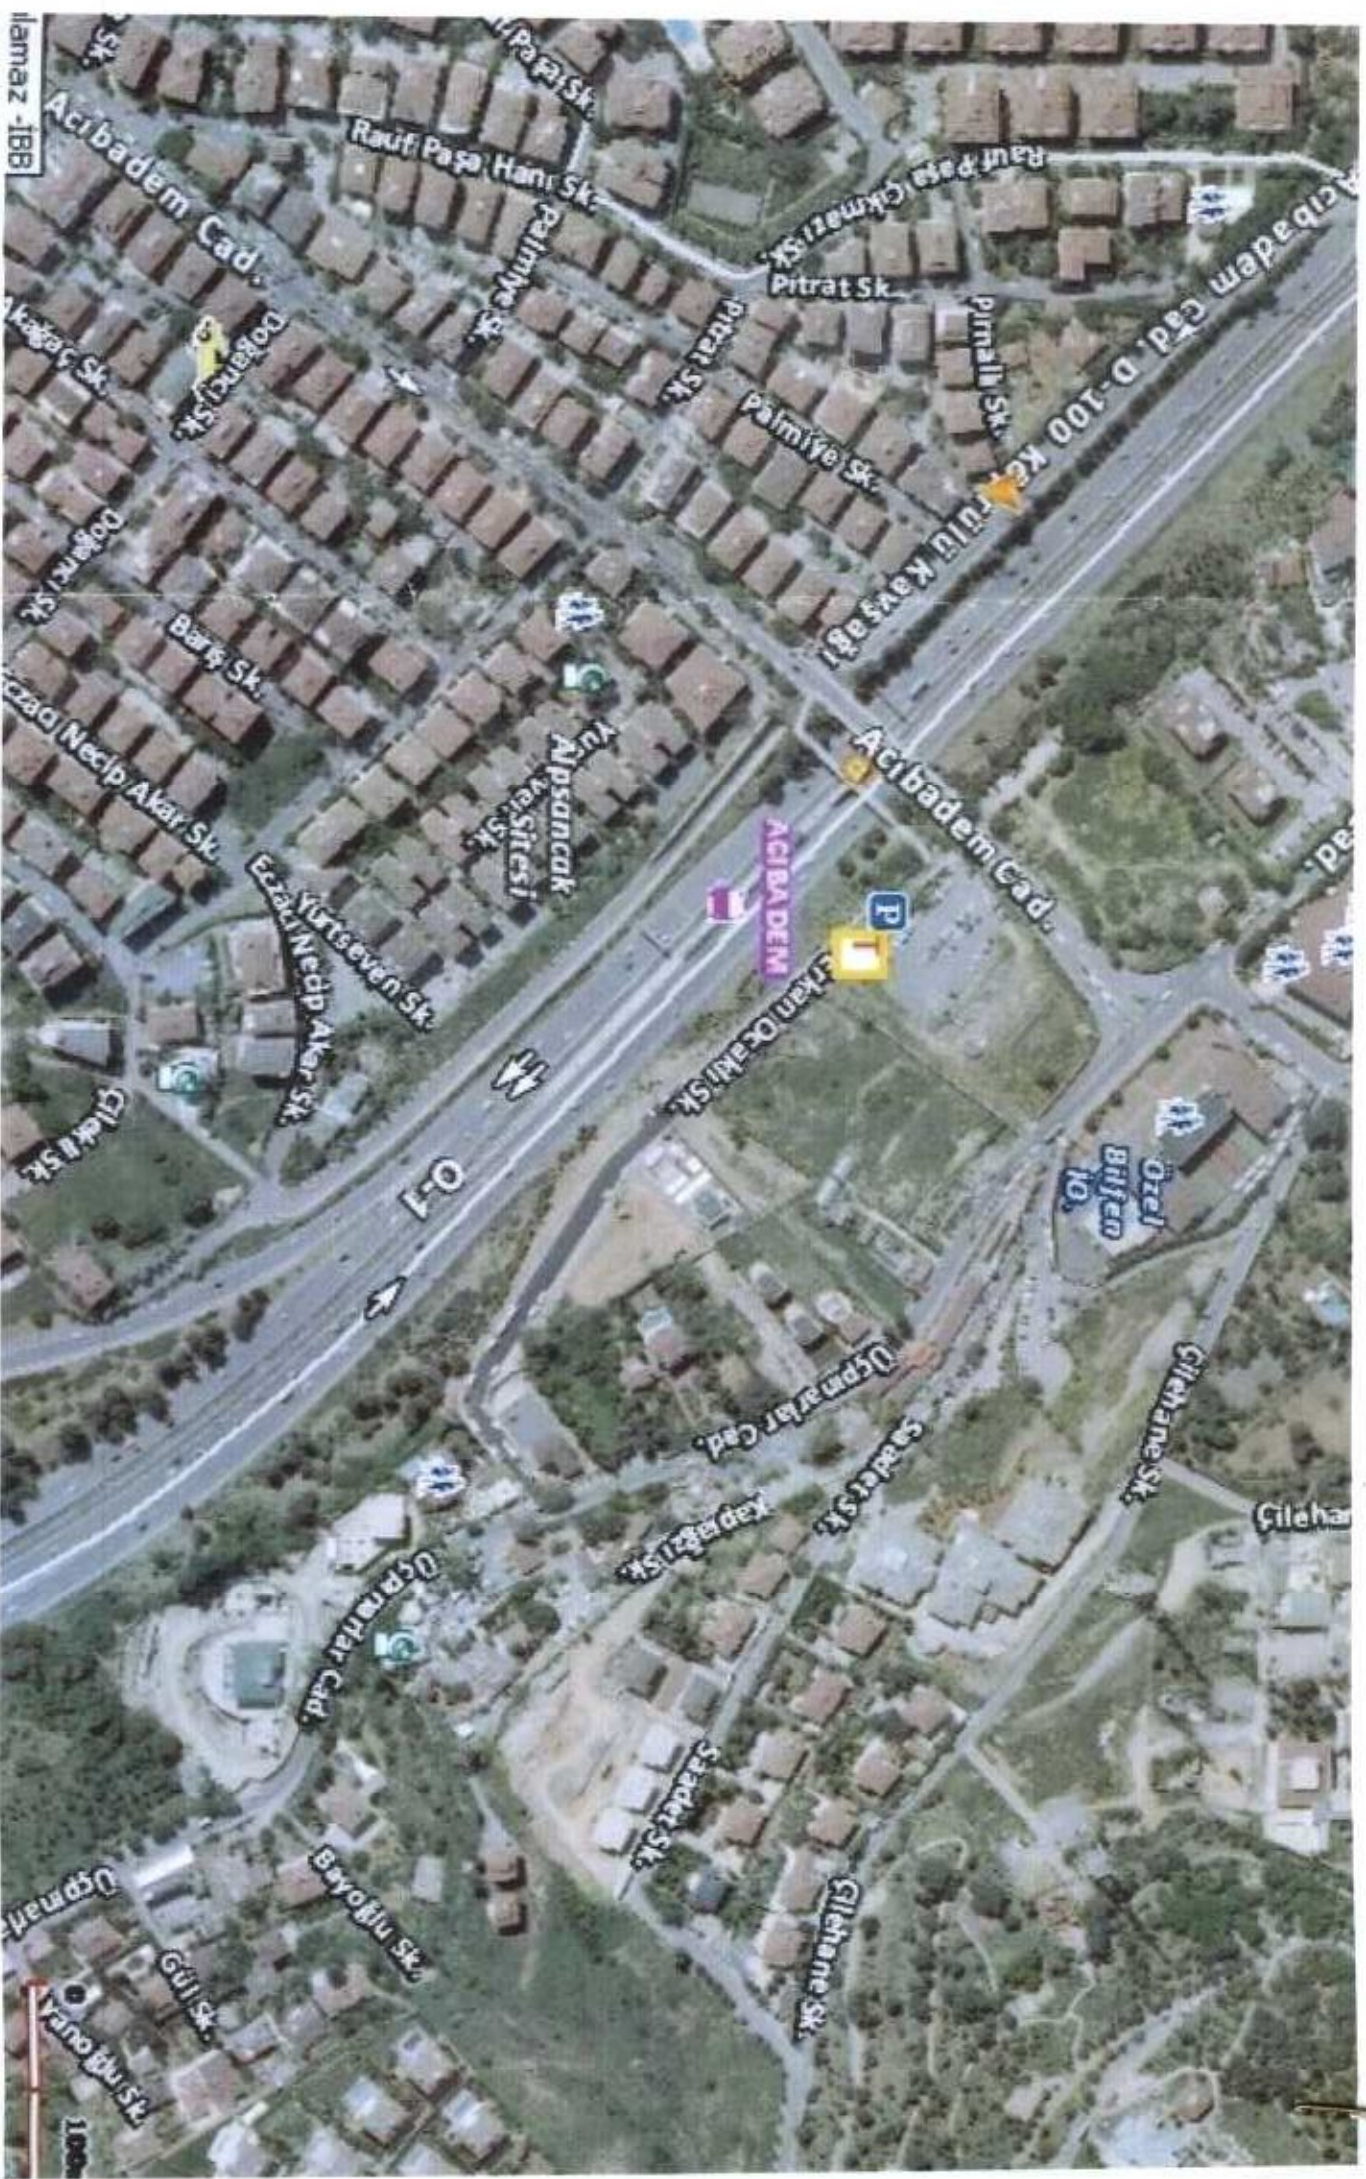

Handwritten notes in blue ink, including the letters 'A', 'B', 'C', 'Z' and some symbols.


-Üsküdar- U45 - Acibadem mah. Acibadem cad



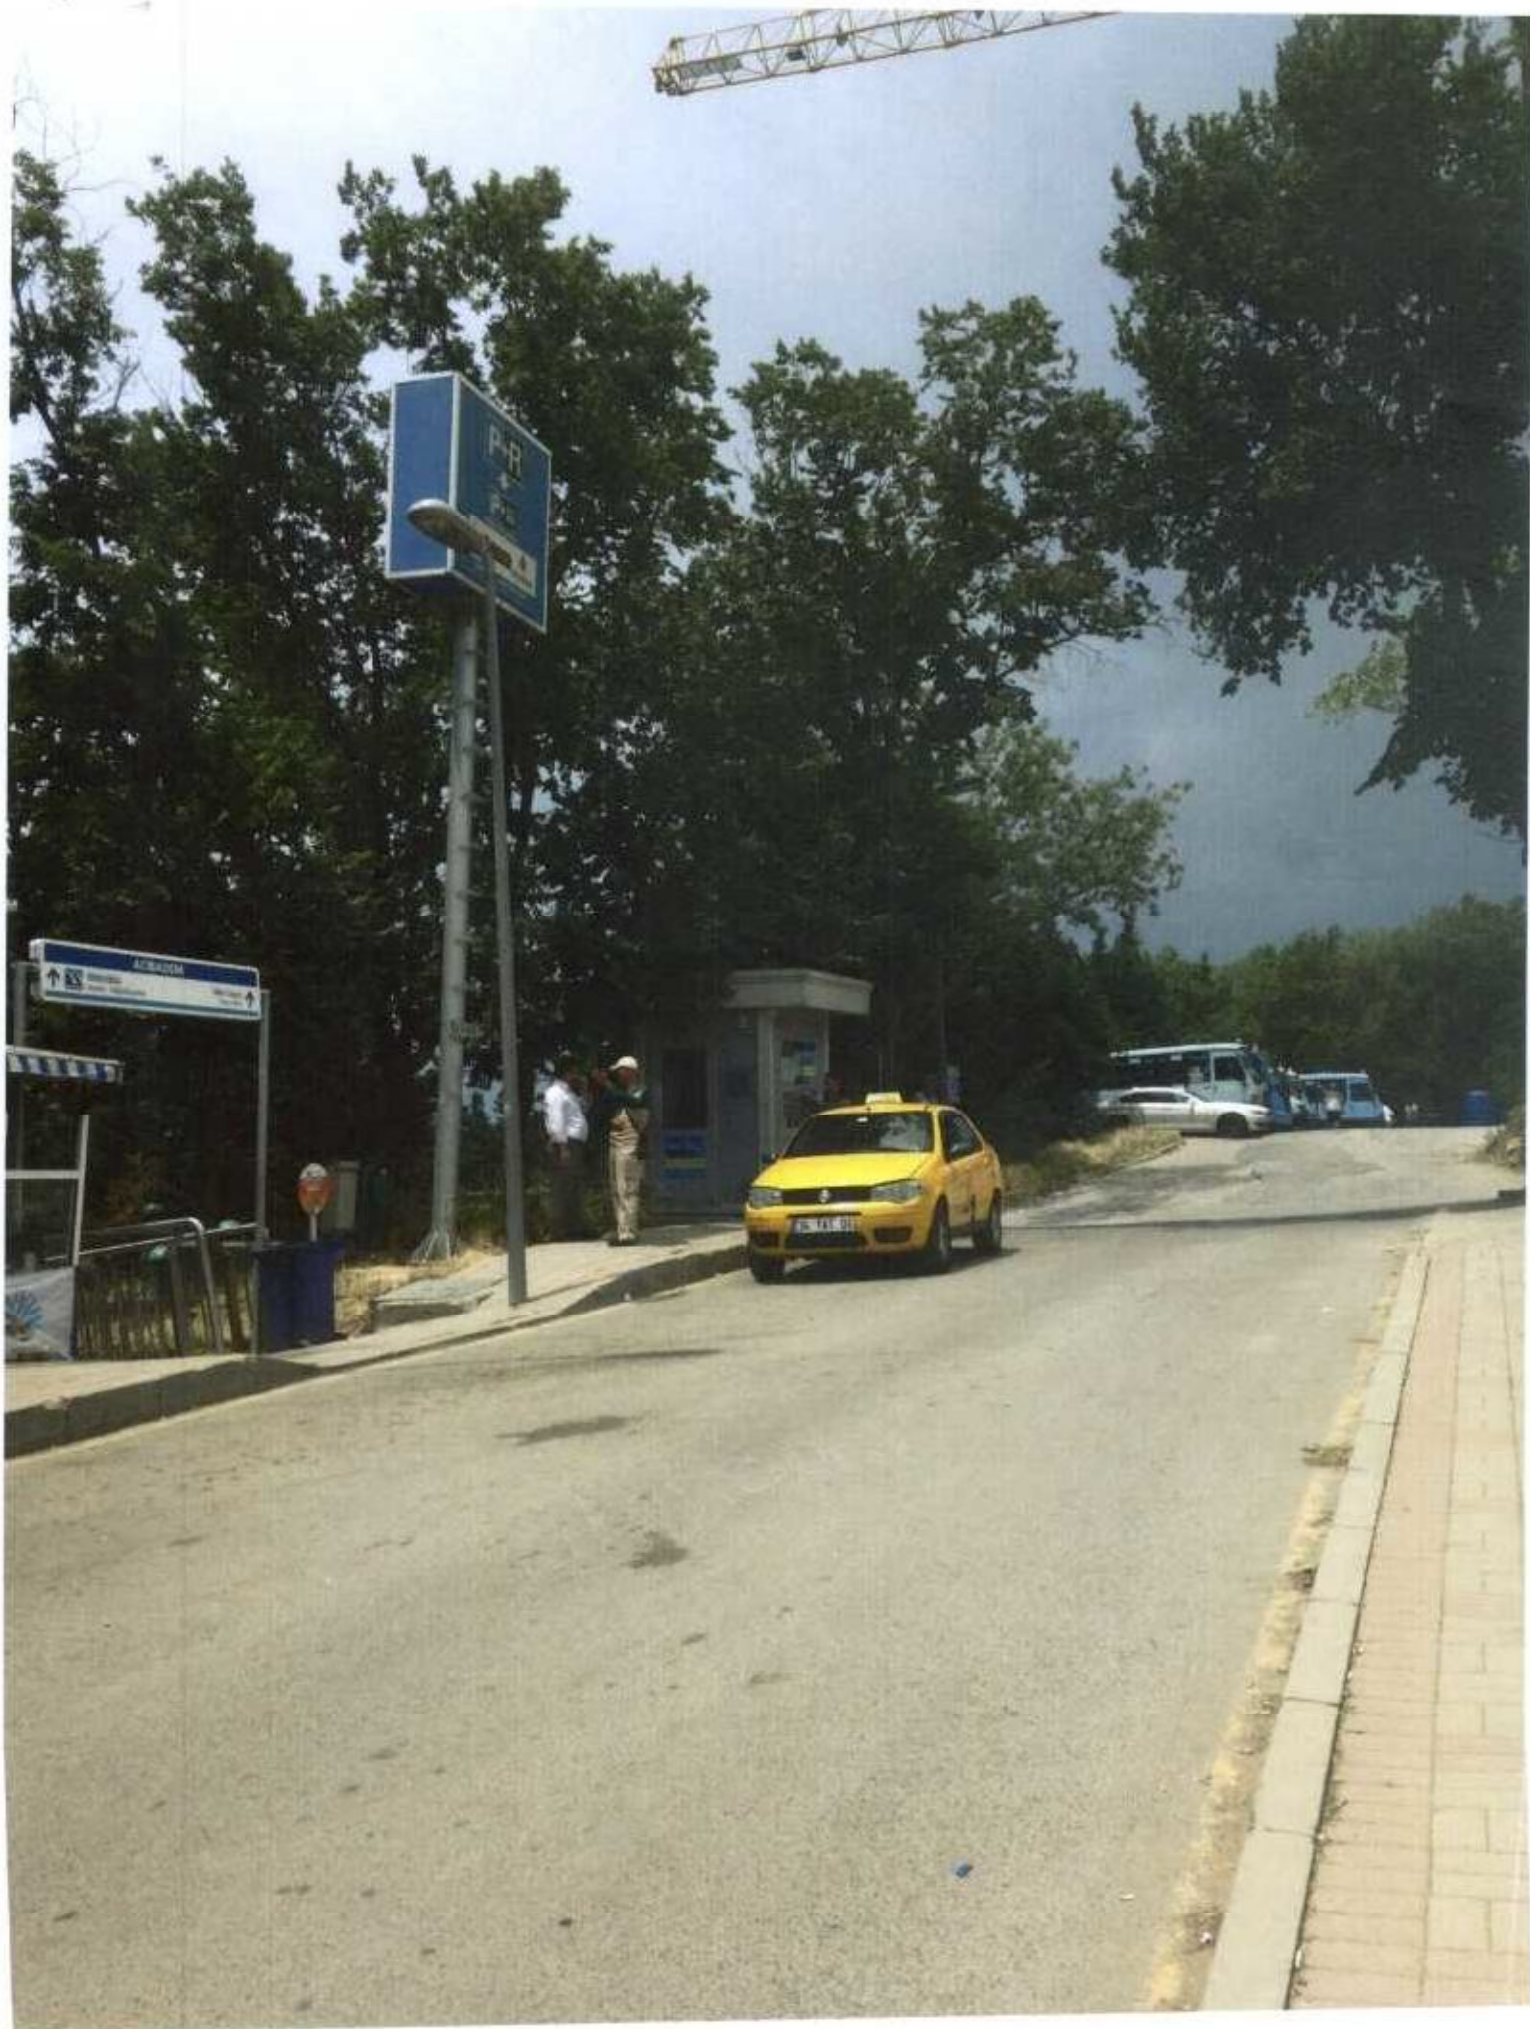

445

ACIBADEM METROBÜS DURAĞI TAKSİ DURAK PROJESİ

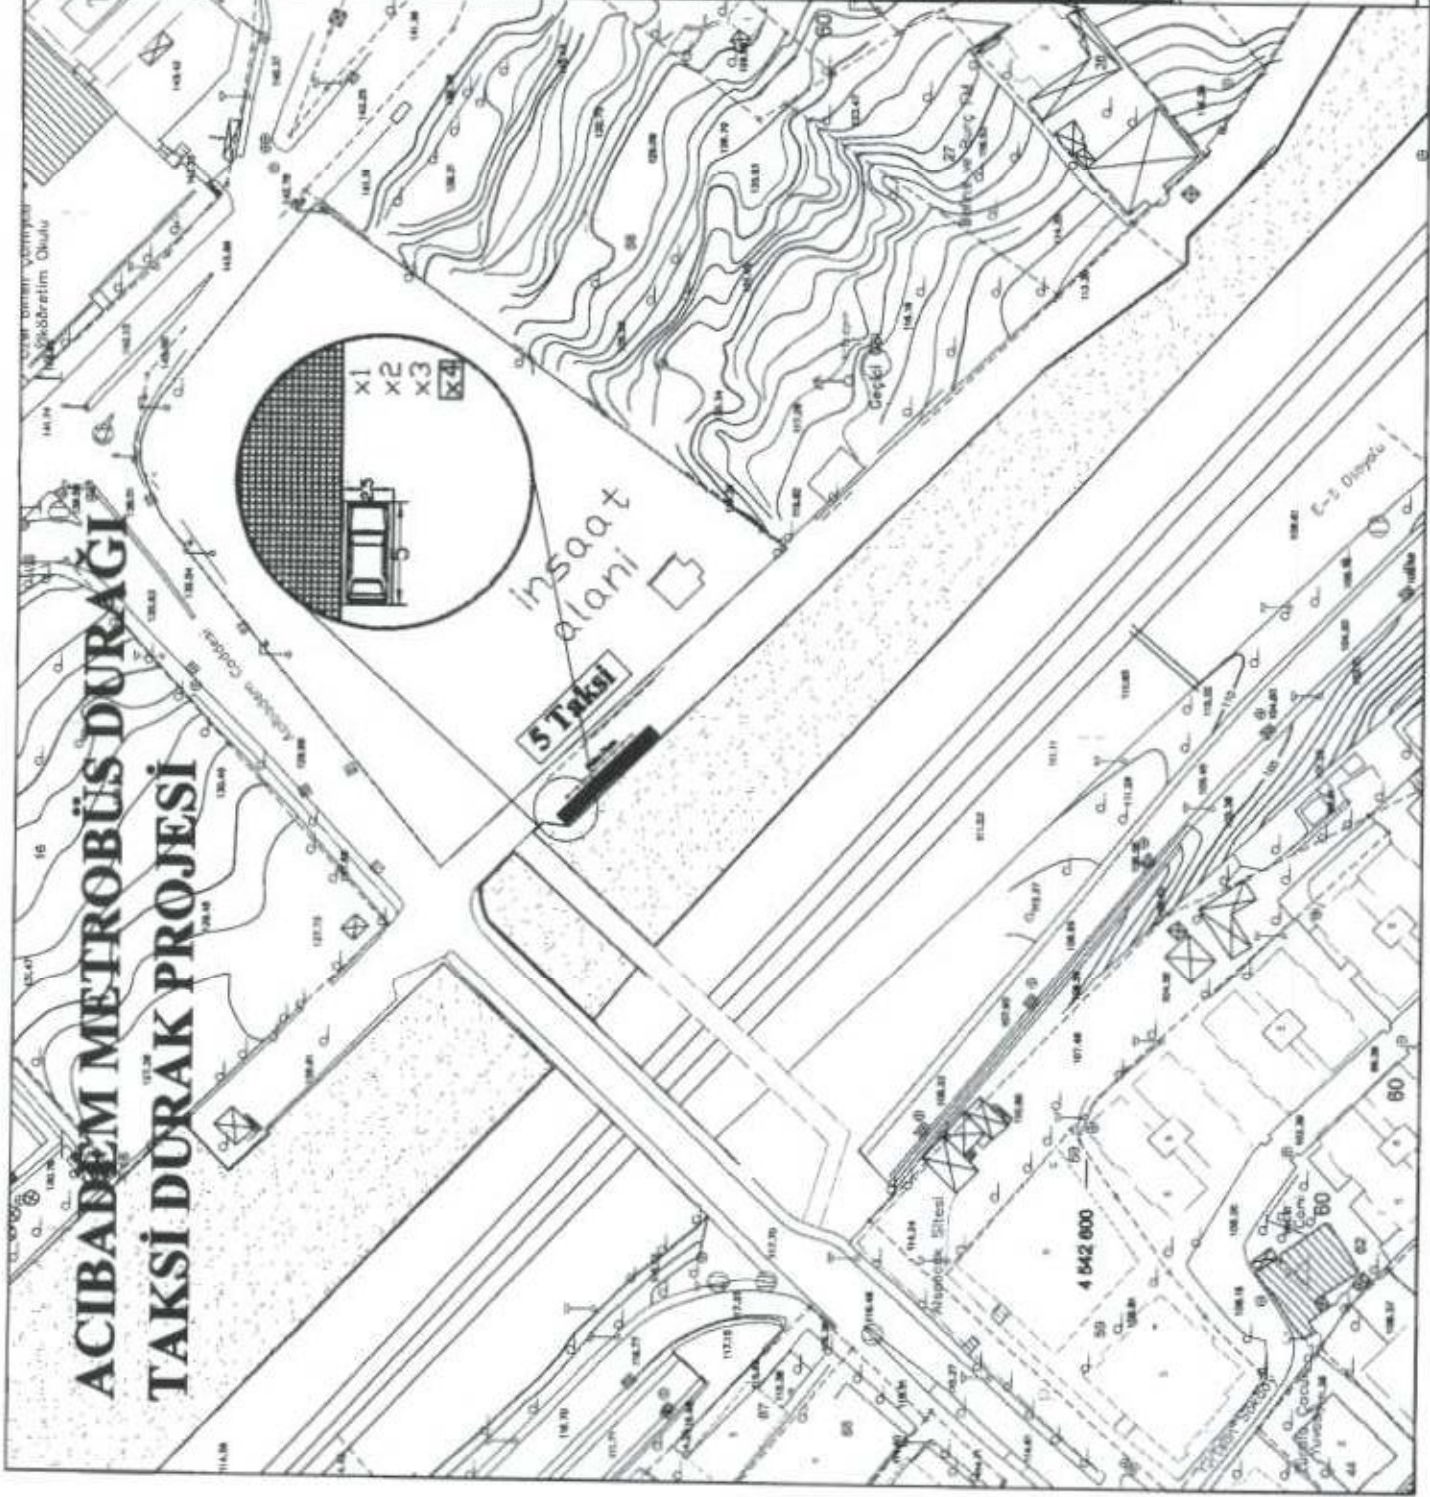

TAKSİ DURAK PROJESİ

İlçe	Üsküdar
Mahalle	Acıbadem
Cadde	Acıbadem

BEKLEME AÇISI

Paralel (180°)	Dik (90°)	Çapraz (45°)	Özel Açı
○			
5 Taksi			

N-Birim park adedi
L-Yol Kenar Uzunluğu
Ölçüler m'dir
N-Birim park adedi
L-Yol Kenar Uzunluğu
Ölçüler m'dir

TSE STANDARTLARINA GÖRE:

Yola Paralel Araçlar İçin
Yola 30 Derece Açılı Araçlar İçin
Yola 45 Derece Açılı Araçlar İçin
Yola 60 Derece Açılı Araçlar İçin
Yola Dik Araçlar İçin

STANDARTLAR

Yola Paralel Araçlar İçin
Araç Uzunluğu
Araç Geniřlięi
Araç Arası Mesafe

5 Araçlık Takıl Yeri Ayrılmıştır

N=1/6,7
N=1/4,9/5
N=1/23,2
N=1/23
N=1/2,6

5 M
2,5 M
0 M