

UKOME, İstanbul Büyükşehir Belediye Başkanlığı Genel Sekreter Sn. Dr. Hayri BARAÇLI Başkanlığında 19.08.2015 gün ve saat 15:00'da gündemindeki konuları görüşmek üzere toplandı.

İlgi: a) 25.06.2009 tarihli ve 2009/3-13 sayılı Ticari Taksi ve Taksi Dolmuş Yönergesi.

b) Toplu Ulaşım Hizmetler Müdürlüğünün 19.08.2015 tarih ve 1812 sayılı yazısı ile ekli raporu.

TEKLİF: Vişnezade Mah. Teşvikiye Hüsrev Gerede Cad. No:61/1 Beşiktaş/İstanbul (843) Taksi Durak Teklifi.

TOPLU ULAŞIM HİZMETLERİ MÜDÜRLÜĞÜ RAPORU:

İlgi (b) Toplu Ulaşım Hizmetleri Müdürlüğü yazısı ekli raporunda;

İlgi (a) Yönerge çerçevesinde müracaat usul ve esaslarına uygun olarak taksi durağı için müracaatı yapılan, ilgili kurumlardan görüşleri sorulan ve uygun görülen "Vişnezade Mah. Hüsrev Gerede Cad. No:61/1 Önü Beşiktaş/İstanbul" (843 ID) adresinde ekli 1/500 vaziyet planında gösterilen alanın taksi durak yeri olarak düzenlenmesi, uygun mütalaa edilmekte olup konunun gündemine alınması hususunu olurlarınıza arz ederim.

UKOME'NİN KARARI: İlgi (b) Toplu Ulaşım Hizmetleri Müdürlüğü yazısı ekli raporundaki değerlendirme doğrultusunda, "Vişnezade Mah. Hüsrev Gerede Cad. No:61/1 Önü Beşiktaş/İstanbul" (843 ID) adresinde ekli 1/500 vaziyet planında gösterilen alanda taksi durağı kurulması teklifinin kabulüne karar verilmiştir.

Başkan
Dr. Hayri BARAÇLI
Genel Sekreter
... / ... / 2015

Üye
Muzaffer HACIMUSTAFAOĞLU
Genel Sekreter Yard.

Üye
Adil KARAIŞMAİLOĞLU
Ulaşım Daire Başkanı

Üye
Mehmet USER
İst. Emn. Müd. Tem.

Üye
Süleyman ATÇI
Milli Savunma Bakanlığı
1. Ordu Kom. Tem.
(Katılmadı)

Üye
Ramazan SARIGÖL
İl Jan. Kom. Tem.

Üye
İmran TEPE
Sahil Güv. Kom. Tem.

Üye
Hüseyin YAĞCIOĞLU
1.Hukuk Müşaviri Tem.

Üye
Mustafa Özkan DÖNMEZ
Fen İşl. Dai. Bşk.

Üye
Nurdan APAYDIN
Ulş. Dnz. Hbr. Bakanlığı
Karayolları 1. Bölge Müd. Tem.

Üye
Dr. Fırat BOLAT
Ulş. Dnz. Hbr. Bakanlığı
İst. Liman Bşk. Lığı Tem.

Üye
Kenan FIDAN
Ulş. Dnz. Hbr. Bakanlığı
DHMI Gen. Müd. Tem.

Üye
İsmail ÖZDEMİR
Ulş. Dnz. Hbr. Bakanlığı
TCDD 1.Bölge Müd. Tem.

Üye
Veli ATILGAN
Ulş. Dnz. Hbr. Bakanlığı
Karayolu Düzenleme
Gen.Müd.Tem.

Üye
M. Levent ACELİ
Ulş. Dnz. Hbr. Bakanlığı
Alt. Yapı Gen. Müd. Tem.

Üye
Mümin KAHVECİ
İETT Gen. Müd. Tem.

Üye
Süleyman GENC
İst. Şehir Hatları Tur. A.Ş. Tem.

Üye
Mustafa Metin YAZAR
İst. Ulş. A.Ş. Gn. Müd. Tem

Üye
Mükremin K...
Ulaşım Koord. Md.

Üye
Musa VAZİCİ
Top. Ulş. Hiz. Md.

Üye
Haşit YILMAZ
Türkiye Şoförler ve Otomobilciler
Federasyonu Tem.

Üye
(Katılmadı)
Beşiktaş Belediyesi Tem.



843 1D

21.3.2013

14.4

13

DURAK YERLEŞİM PLANI

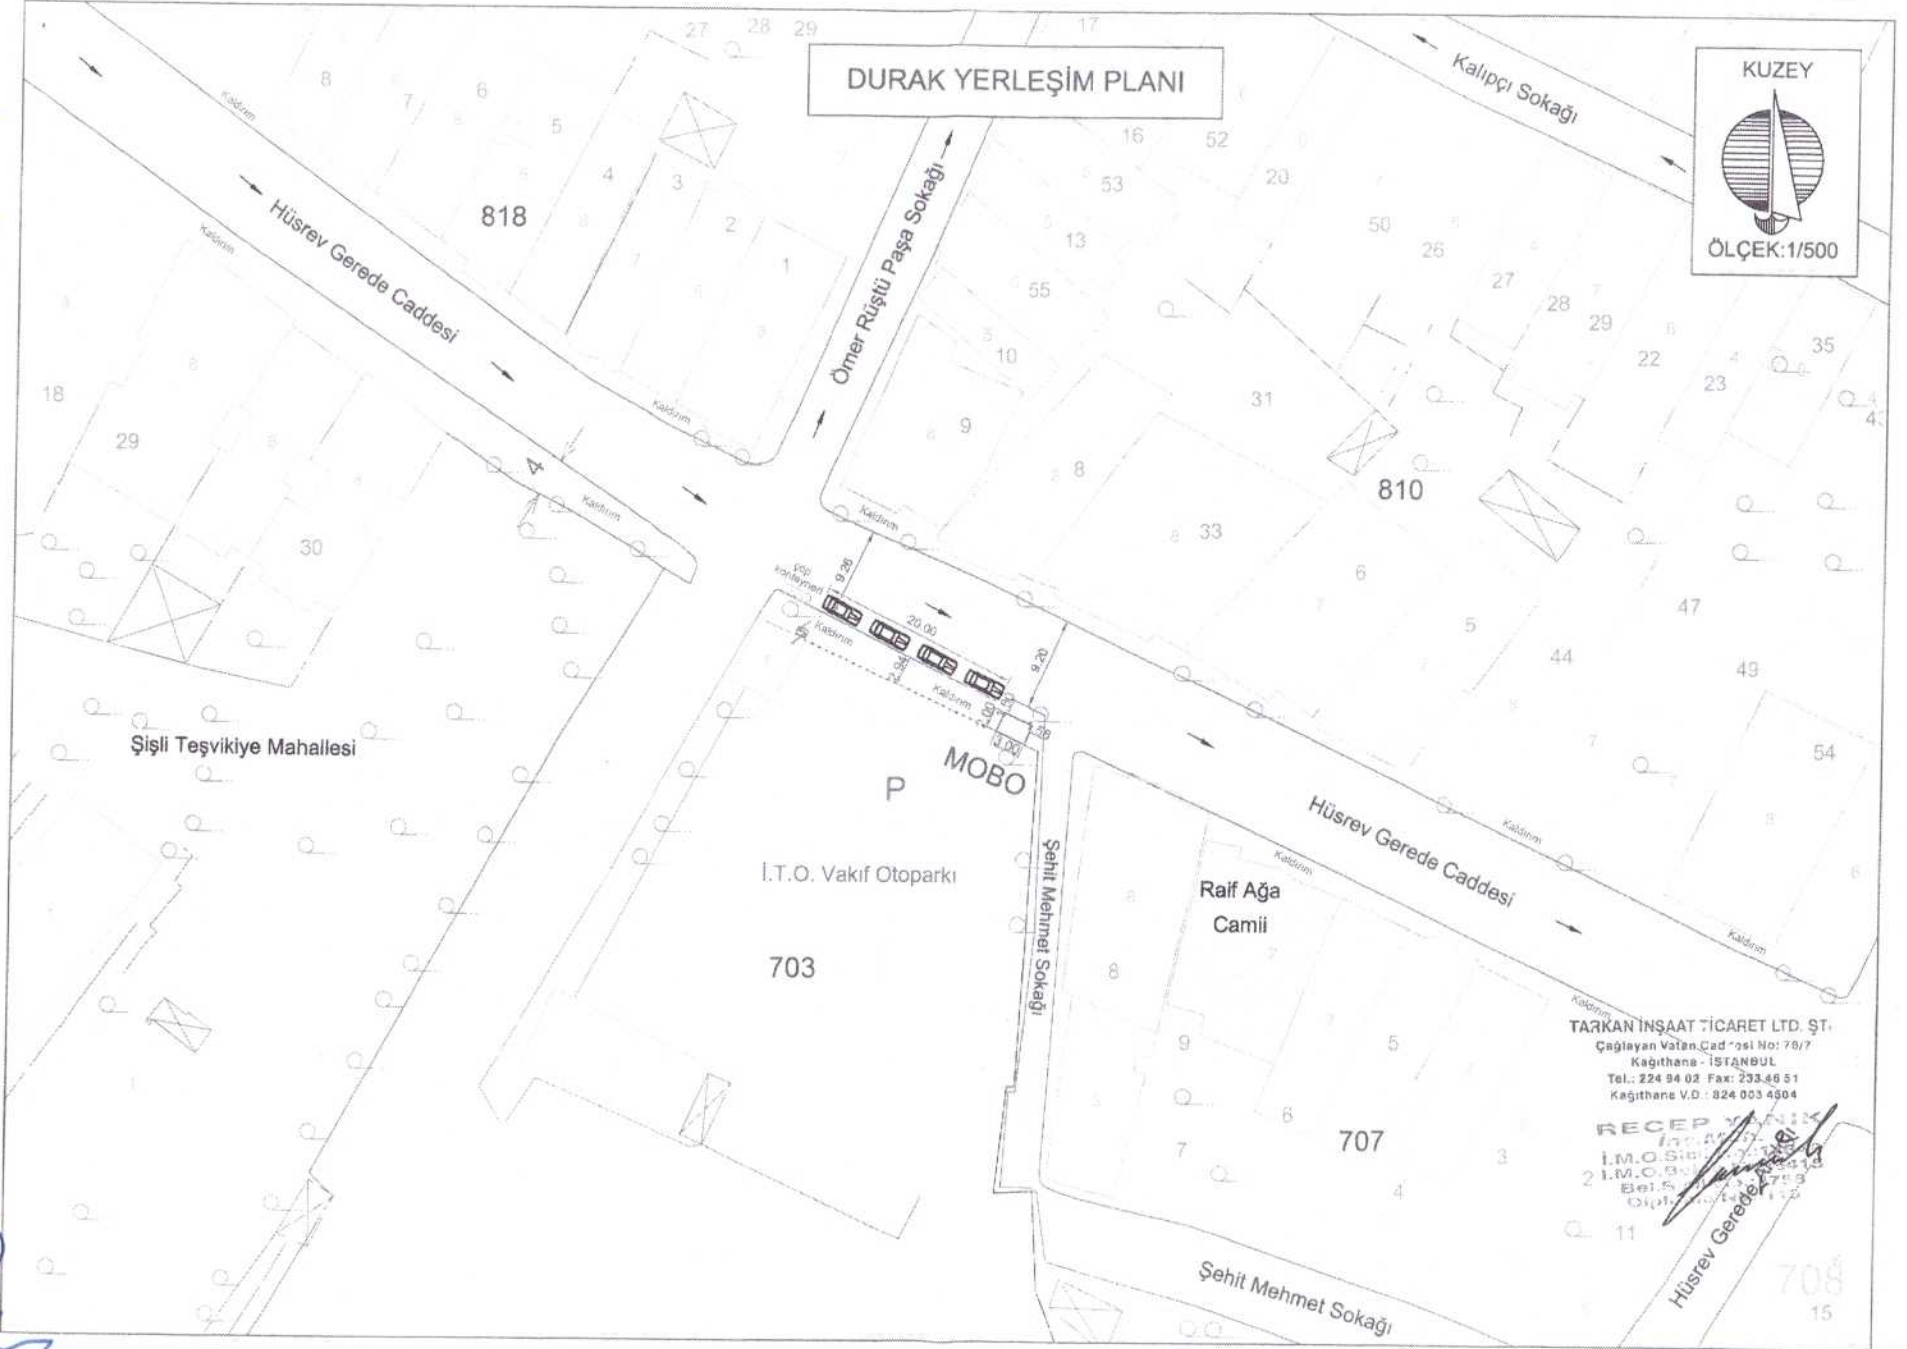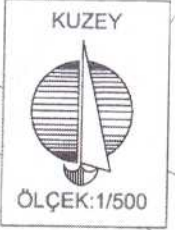

TARKAN İNŞAAT TİCARET LTD. ŞT.
Çağlayan Vatan Cad. No: 78/7
Kağıthane - İSTANBUL
Tel.: 224 94 02 Fax: 233 46 51
Kağıthane V.D.: 824 003 4804

RECEP YANIK
İ.M.O. Sicil No: 2009/10000
2 İ.M.O. Sicil No: 2009/10000
Bel. Sicil No: 2009/10000
Dipl. No: 2009/10000

708
15