

UKOME, İstanbul Büyükşehir Belediye Başkanlığı Genel Sekreter Sn. Dr. Hayri BARAÇLI Başkanlığında 19.08.2015 gün ve saat 15:00'da gündemindeki konuları görüşmek üzere toplandı.

İlgi: a) 25.06.2009 tarihli ve 2009/3-13 sayılı Ticari Taksi ve Taksi Dolmuş Yönergesi.

b) Toplu Ulaşım Hizmetler Müdürlüğü'nün 19.08.2015 tarih ve 1812 sayılı yazısı ile ekli raporu.

TEKLİF: Merkez Mah. Eyüp Sultan Cad. No:88 Karşısı Kâğıthane/İstanbul (1170) Taksi Durak Teklifi.

TOPLU ULAŞIM HİZMETLERİ MÜDÜRLÜĞÜ RAPORU:

İlgi (b) Toplu Ulaşım Hizmetleri Müdürlüğü yazısı ekli raporunda;

İlgi (a) Yönerge çerçevesinde müracaat usul ve esaslarına uygun olarak taksi durağı için müracaatı yapılan, ilgili kurumlardan görüşleri sorulan ve uygun görülen "Merkez Mah. Eyüp Sultan Cad. No:88 karşısı Nişantaşı Üniversitesi önü Kâğıthane" (1170 ID) adresinde ekli 1/500 vaziyet planında gösterilen alanın taksi durak yeri olarak düzenlenmesi, uygun mütalaa edilmekte olup konunun gündemine alınması hususunu olurlarınıza arz ederim.

UKOME'NİN KARARI: İlgi (b) Toplu Ulaşım Hizmetleri Müdürlüğü yazısı ekli raporundaki değerlendirme doğrultusunda, "Merkez Mah. Eyüp Sultan Cad. No:88 karşısı Nişantaşı Üniversitesi önü Kâğıthane" (1170 ID) adresinde ekli 1/500 vaziyet planında gösterilen alanda taksi durağı kurulması teklifinin kabulüne karar verilmiştir.

Başkan
Dr. Hayri BARAÇLI
Genel Sekreter
... / ... / 2015

Üye
Muzaffer HACIMUSTAFAOĞLU
Genel Sekreter Yrd.

Üye
Adil KARAİSMAİLOĞLU
Ulaşım Daire Başkanı

Üye
Mehmet USER
İst. Emn. Müd. Tem.

Üye
Süleyman ATÇI
Milli Savunma Bakanlığı
1. Ordu Kom. Tem.
(Katılmadı)

Üye
Ramazan SARIGÖL
İl Jan. Kom. Tem.

Üye
İmran TEPE
Sahil Güv. Kom. Tem.

Üye
Hüseyin YAĞCIOĞLU
1. Hukuk Müşaviri Tem.

Üye
Mustafa Özkan DÖNMEZ
Fen İşl. Dai. Bşk.

Üye
Nurdan APAYDIN
Ulş. Dnz. Hbr. Bakanlığı
Karayolları 1. Bölge Müd. Tem.

Üye
Dr. Fırat BOLAT
Ulş. Dnz. Hbr. Bakanlığı
İst. Liman Bşk. Lığı Tem.

Üye
Kemal FIDAN
Ulş. Dnz. Hbr. Bakanlığı
DHMI Gen. Müd. Tem.

Üye
İsmail ÖZDEMİR
Ulş. Dnz. Hbr. Bakanlığı
TCDD 1. Bölge Müd. Tem.

Üye
Veli ATILGAN
Ulş. Dnz. Hbr. Bakanlığı
Karayolu Düzenleme
Gen. Müd. Tem.

Üye
M. Levent ACET
Ulş. Dnz. Hbr. Bakanlığı
Alt. Yapı Gen. Müd. Tem.

Üye
Mümin KAHVECİ
İETT Gen. Müd. Tem.

Üye
Süleyman GENÇ
İst. Şehir Hatları Tur. A.Ş. Tem.

Üye
Mustafa Metin YAZAR
İst. Ulş. A.Ş. Gn. Müd. Tem

Üye
Mükremin KARA
Ulaşım Koord. Md.

Üye
Musa YAZICI
Top. Ulş. Hiz. Md.


Üye
Halit YILMAZ
Türkiye Şoförler ve Otomobilciler
Federasyonu Tem.

Üye
(Katılmadı)
Kâğıthane Belediyesi Tem.

1170 1D

47.

WCM

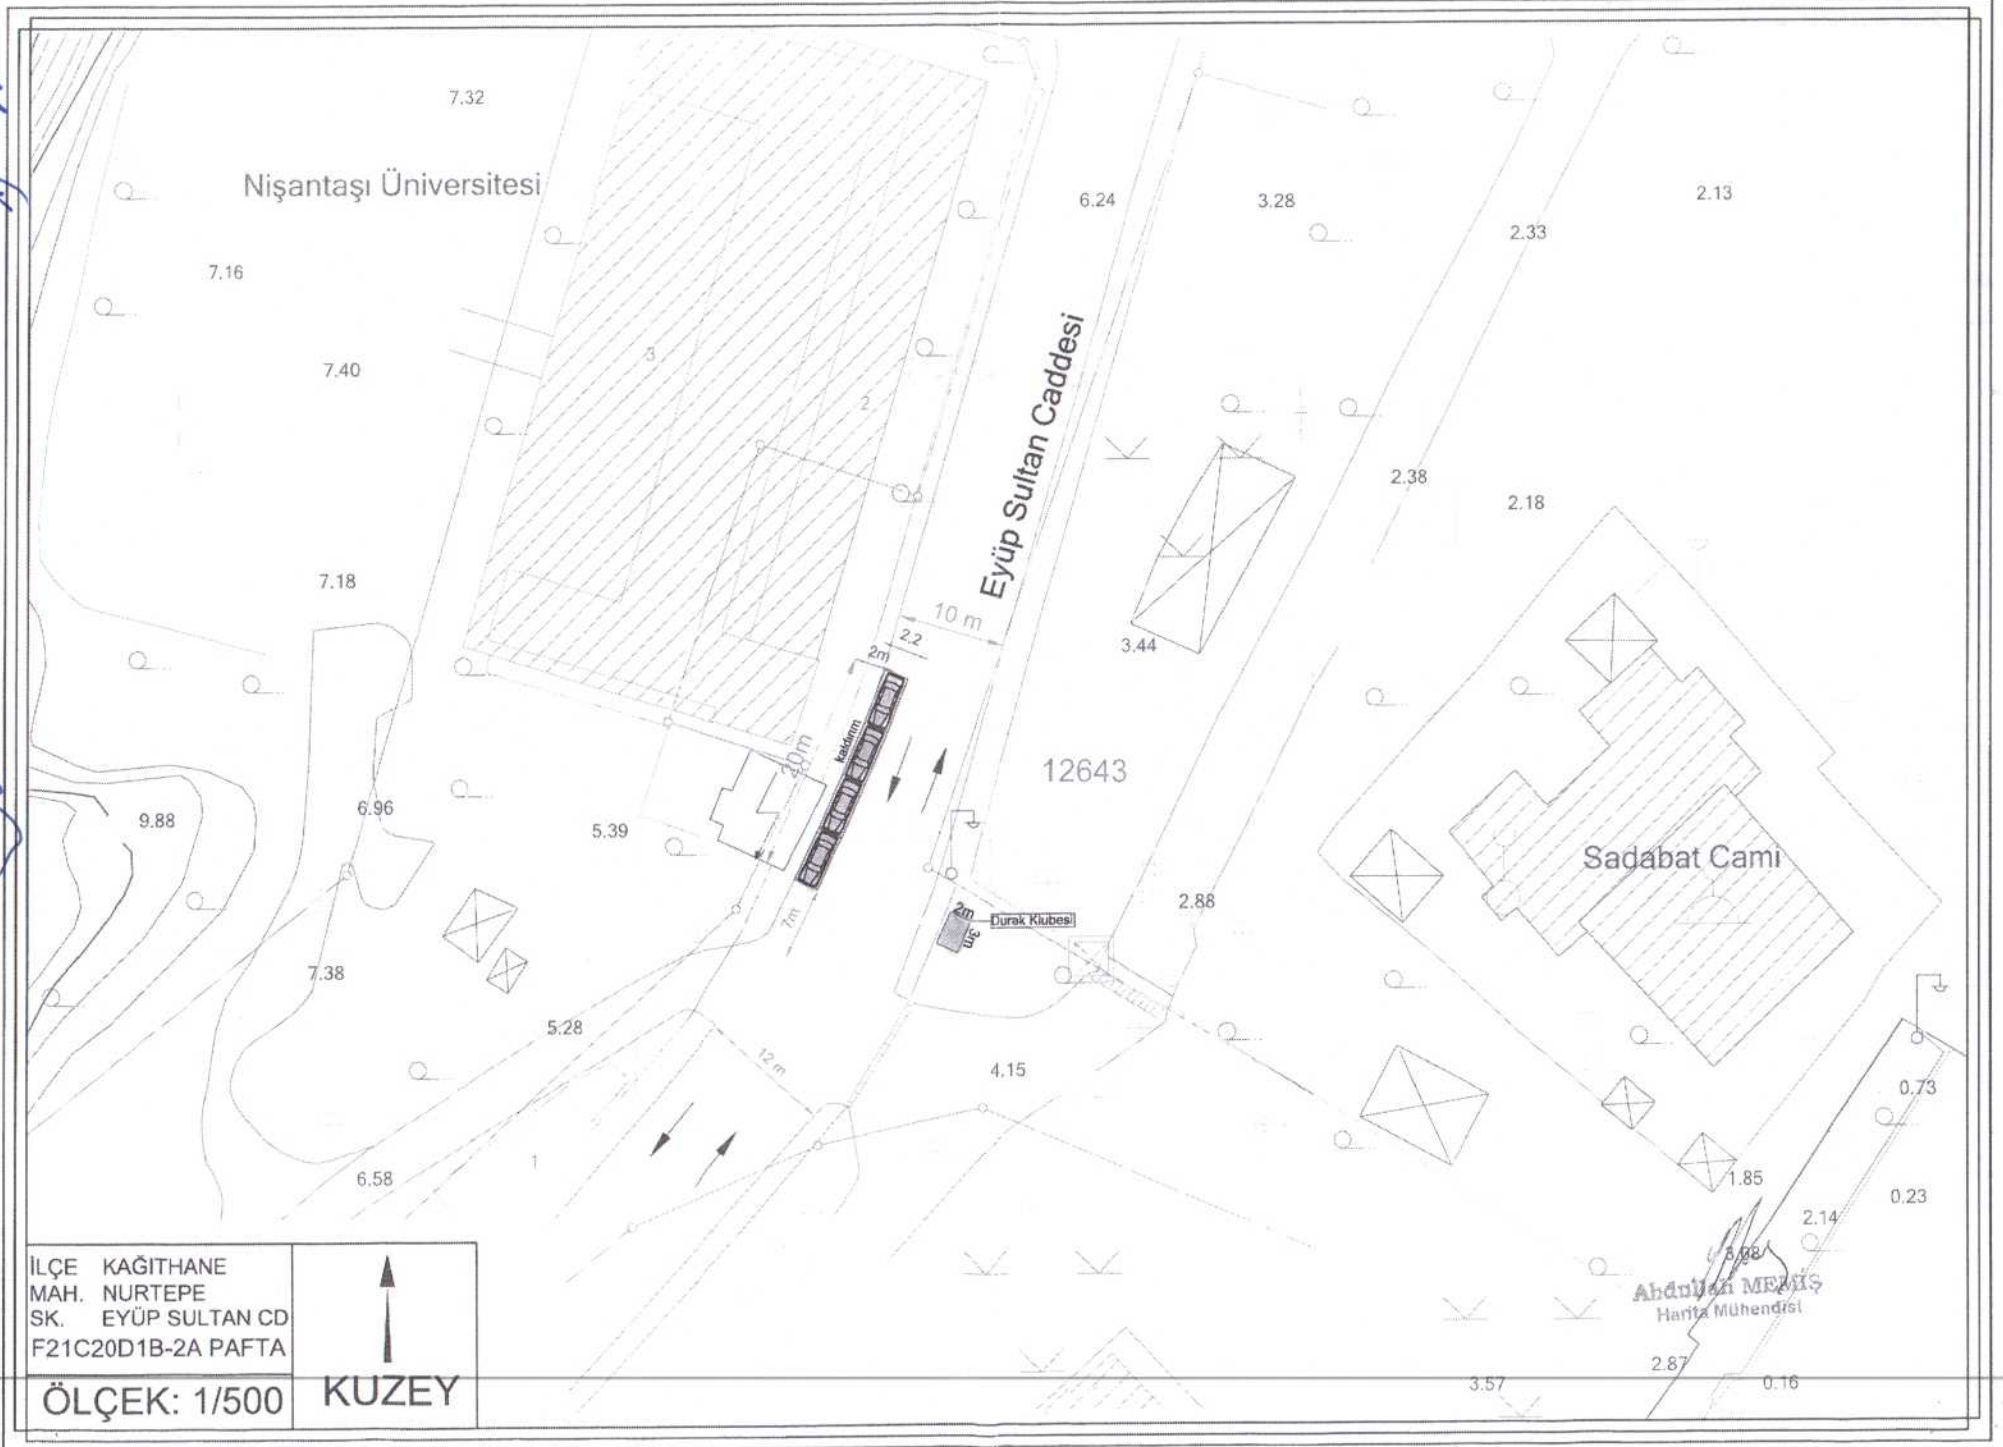

İLÇE KAĞITHANE
MAH. NURTEPE
SK. EYÜP SULTAN CD
F21C20D1B-2A PAFTA

ÖLÇEK: 1/500

KUZEY

Abdullah MEHİRİŞ
Harita Mühendisi