

ULAŞIM VE TRAFİK DÜZENLEME KOMİSYONU KARARI

10.05.2002 tarih, 2002/3-1 sayılı UKOME Kararına istinaden;

Kadıköy İlçesi, Bostancı Mahallesi, 416 ada, 2 parsel doğusu tescil dışı alan (kamu malı saha) üzeri açık otopark araç giriş- çıkışının ulaşım ve trafik açısından tetkiki.

Ulaşım ve Trafik Düzenleme Komisyonu'muzca tetkik edilmiş olup, aşağıdaki görüş ve karara varılmıştır.

İLGİ: a) Emlak Müdürlüğü'nün 10.07.2015 tarih ve 6482 sayılı yazısı ve eki proje.
b) Ulaşım Koordinasyon Müdürlüğü'nün 29.07.2015 tarihli raporu.

İlgi (b) Ulaşım Koordinasyon Müdürlüğü raporunda;

"İlgi (a) yazıda; Kadıköy İlçesi, Bostancı Mahallesi, 416 ada, 2 parsel doğusu tescil dışı alan (kamu malı saha) üzerinde İSPARK tarafından otopark işletmeciliği yapılabilmesi için UTK Kararı alınması talep edilmektedir.

Yerinde ve dosyasında yapılan inceleme sonunda; söz konusu alanın Bağdat Caddesi ve Turgut Özal Bulvarı'na cepheli olduğu tespit edilmiştir.

5216 sayılı Büyükşehir Belediyesi Kamunu 7. Maddesinin (1) bendinde "Yolcu ve yük terminalleri, kapalı ve açık otoparklar yapmak, yaptırmak, işletmek, işletmek veya ruhsat vermek Büyükşehir Belediyesinin görev, yetki ve sorumlulukları arasındadır" denilmektedir.

Başkanlık makamının 22.05.2002 tarih, 12734-53/090.100/R-323 onayı ile Belediyemiz yetki sorumluluğunda, kalan bu tür yerler için gerekli değerlendirmenin Ulaşım Trafik Düzenleme Komisyonu (UTK) tarafından yapılması öngörülmüştür.

Buna göre açık otopark olarak düzenlenecek parsel için;

- İmar plan fonksiyonu uygulanıncaya kadar geçici olması,
- Kamyon ve Tır parkı olarak kullanılmaması,
- Oto yıkama yapılacak ise İSKİ'den görüş alınması,
- Mülkiyet yönünden ruhsat aşamasında Ruhsat ve Denetim Müdürlüğünce incelenerek uygun bulunması,
- Bölgede ileride yapılacak olan yol, kavşak ve geometrik düzenleme projelerinden gelebilecek etkilenme koşullarına uyulması kaydıyla,

Yukarıdaki şartların sağlanması halinde söz konusu alanının açık otopark olarak düzenlenmesi, ek projede gösterildiği şekilde (40 araç kapasiteli) otopark alanına Bağdat Caddesi'nden 3 metre giriş - 3 metre çıkış, Turgut Özal Bulvarı'ndan 3 metre giriş yapılmasının uygun olacağı kanaatine varılmıştır.

Konunun UTK'da görüşülmesi" istenmektedir.

Ulaşım ve Trafik Düzenleme Komisyonu'nca yapılan incelemede, ilgi (b) Ulaşım Koordinasyon Müdürlüğü raporu doğrultusunda; söz konusu yerin sadece **AÇIK OTOPARK** olarak düzenlenmesi uygun görülmüştür.

KURUL BAŞKANI
Adil KARASMAİLOĞLU
Ulaşım Daire Başkanı

ÜYE
Turgay GÖKDEMİR
Yol Bakım ve Altyapı Koord. Daire Başkanı


ÜYE
Mükremin KARA
Ulaşım Koordinasyon Müdürü

ASLI GİBİDİR
ÜYE
Yunus Emre AYÖZEN
Trafik Müdürü

ÜYE
Faruk VAHAPOĞLU
Ulaşım Planlama Müdürü


ÜYE
Fatih DUMAN
Altyapı Projeler Müdürü

ÜYE
Muhammed SAHİN
Altyapı Koordinasyon Müdürü

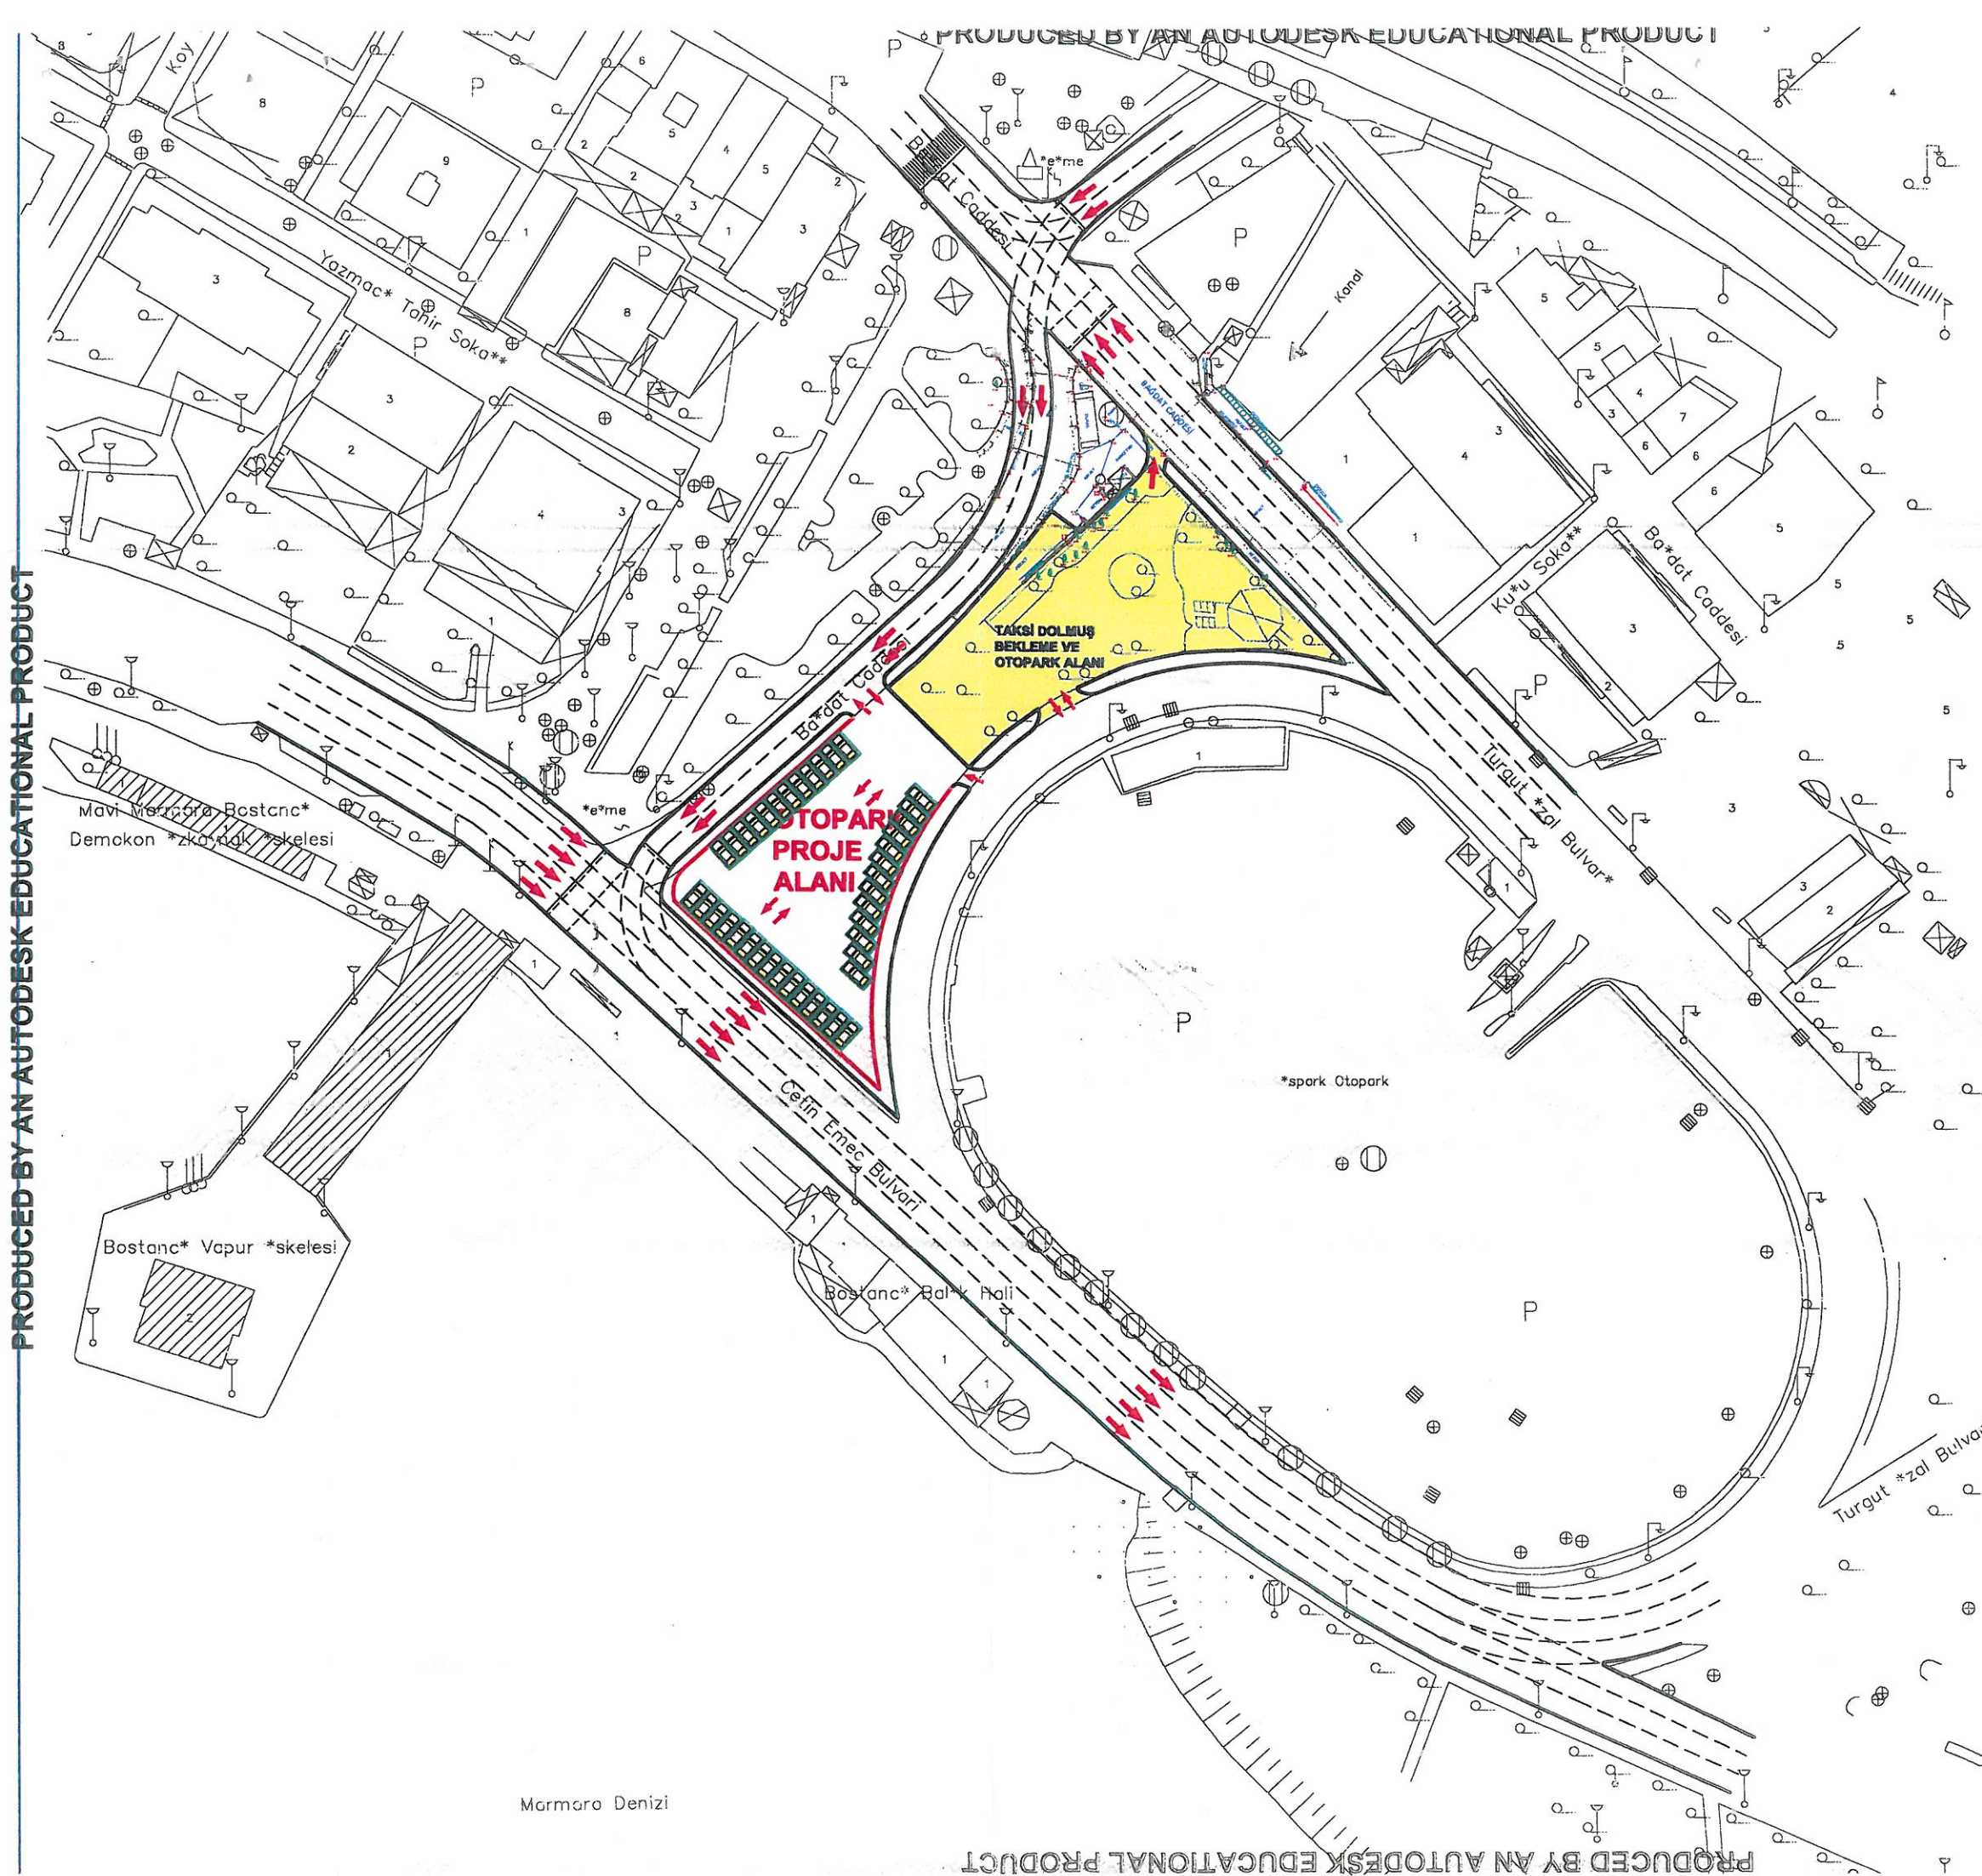

PARKOMATLI PARKYERİ BİLGİLERİ

KONUM BİLGİLERİ			
		KADIKÖY İLÇESİ	
Ada/Parsel		416 ADA 2 PARSEL	
		ACIK OTO PARK ALANI	
İŞLETİM BİLGİLERİ			
İşletmeye veren kurum :			
PARKYERİ ARAC KAPASİTESİ : 40 ARAÇ			
Parklama Sekli ve sayısı:			
Paralel	30°	45°	90
Parkyeri kapasitesi ve doluluk oranı :			
çalışma saatleri :			

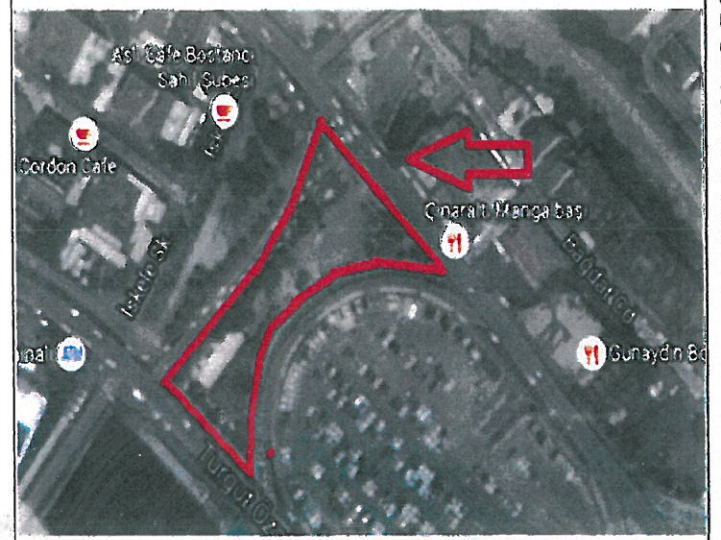

		imza
		imza