

UKOME, İstanbul Büyük Şehir Belediye Başkanlığı Genel Sekreteri Sn. Adem BAŞTÜRK Başkanlığında 22.12.2011 gün ve saat 14.00'da gündemindeki konuları görüşmek üzere toplandı.

**İLGİ:** a) Ticari Taksi ve Taksi Dolmuş Yönergesi  
b) Toplu Ulaşım Hizmetleri Müdürlüğü'nün 19.12.2011 tarih ve 4043sayılı nolu yazısı eki rapor.

**TEKLİF:** Taksi Durak talepleri "Güzelyalı Mahallesi Yan Yol Caddesi No:3 Pendik"

**TOPLU ULAŞIM HİZMETLERİ MÜDÜRLÜĞÜ RAPORU:**

İlgi (b) Toplu Ulaşım Hizmetleri Müdürlüğü raporunda;

"İlgi (a) Ulaşım Koordinasyon Merkezi (UKOME) tarafından 25.06.2009 tarih ve 2009/3-13 sayılı kararı ile "Ticari Taksi ve Taksi Dolmuş Yönergesi" kabul edilerek yürürlüğe girmiştir.


Ticari Taksi ve Taksi Dolmuş Yönergesinde belirtilen müracaat usul ve esaslarına uygun olarak Taksi Durak Yerleri ile ilgili yapılan müracaatlar Müdürlüğümüz tarafından değerlendirilerek taleplere ilişkin olarak ilgili kurumlarında görüşleri alınmak suretiyle UKOME gündemine taşınması çalışmaları devam etmektedir.

25.06.2009 tarih ve 2009/3-13 sayılı kararı ile kabul edilerek yürürlüğe giren Ticari Taksi ve Taksi Dolmuş Yönergesinde belirtilen müracaat usul ve esasları çerçevesinde ilgili kurumlardan da uygunluk görüş yazıları alınmak suretiyle isimli unvanlı özel taksi duraklarının oluşturulması ve bu çerçevede müşteri memnuniyetinin artırılması ve trafikte yaşanan olumsuzlukların ortadan kaldırılacağı hedeflenmiştir.

Toplu Ulaşım Hizmetleri Müdürlüğü ilgi yönerge çerçevesinde müracaat usul ve esaslarına uygun olarak müracaatı yapılan, ilgili kurumlardan görüşleri sorulan ve ilgili kurumlardan uygunluğu görülmeyen "Güzelyalı Mahallesi Yan Yol Caddesi No:3 Pendik / İSTANBUL" adresinde bulunan Taksi Durak Yeri için özel taksi durağının kurulması ve ruhsatlandırılması, Ticari Taksi ve Taksi Dolmuş Yönergesi Madde 32(d) bendinde belirtilen "Durağa bağlı çalışacak araç sayısı seyir halindeki araçlarda dikkate alınarak UKOME kararında belirtilen durak kapasitesinin **4 katını aşamaz.**" Hükmü çerçevesinde kurulan duraktaki araç sayısının artırılması için Toplu Ulaşım Hizmetleri Müdürlüğü'nden izin alınması ve mevcut yerin Taksi Durak Yeri olarak belirlenmesi için UKOME gündeminde görüşülmesi" teklif edilmektedir.

**UKOME'NİN KARARI:** Toplu Ulaşım Hizmetleri Müdürlüğü ilgi yönerge çerçevesinde müracaat usul ve esaslarına uygun olarak müracaatları yapılan, ilgili kurumlardan görüşleri sorulan ve ilgili kurumların görüşlerinde uygunluğu görülmeyen "Güzelyalı Mahallesi Yan Yol Caddesi No:3 Pendik / İSTANBUL" adresinde Taksi Durak Yeri için ekli krokide gösterildiği şekilde trafiği olumsuz yönde etkilediği, yolun daraldığı ve kavşakta kaldığından dolayı yapılan müracaatın reddine karar verilmiştir.

|   |  |   |  |  |
|---|--|---|--|--|
| Başkan<br>Adem BAŞTÜRK<br>Genel Sekreter      | Üye<br>Muzaffer HACIMUSTAFAOĞLU<br>Genel Sekreter Yrd. | Üye<br>Dursun BALCIOĞLU<br>Ulaşım Daire Başkanı       | Üye<br>Murat ŞENGÜN<br>İst.Emn.Mdl. Tem.         | Üye<br>Necdet TÜRKMEN<br>MBS İst. İnş.Eml. Böl.<br>Bşk. Tem. |
| Üye<br>Zafer ERSÖZ<br>İl Jan. Kom. Tem.       | Üye<br>Fatih YAŞAR<br>Sahil Güv. Kom. Tem.             | Üye<br>Ali KARAASLAN<br>1. Hukuk Müş.                 | Üye<br>Abdurrahman ULAK<br>İst. Emn. Böl. Bşk.   | Üye<br>Nurhan APAYDIN<br>TEK Gen. Mdl. Tem.                  |
| Üye<br>Mustafa AZMIAN<br>Denizcilik Müş. Tem. | Üye<br>H. İbrahim İNCE<br>DHMİ Gen. Mdl. Tem.          | Üye<br>Cemal Yaşar TANGÜL<br>TCDD 1. Bölge. Mdl. Tem. | Üye<br>Veli ATILGAN<br>İst. Ulaş. Böl. Mdl. Tem. | Üye<br>M. Ziya ERDEM<br>DLH Gen. Mdl. Tem.                   |
| Üye<br>Mümin KAŞVECI<br>İETT Gen. Mdl. Tem.   | Üye<br>Süleyman GENÇ<br>İst. Şehir Hatları Tur. A.Ş.   | Üye<br>Abdullah DZCANLI<br>İst. Ulaş. A.Ş. Gn. Mdl.   | Üye<br>Adi KARAİSMALOĞLU<br>Ulaşım Koord. Md.    | Üye<br>Burhan KALF<br>Top. Ulaş. Bz. Md.                     |
| Üye<br>Pendik Bld. Bşk. Tem.<br>(KATILMADI)   |  |   |  |  |

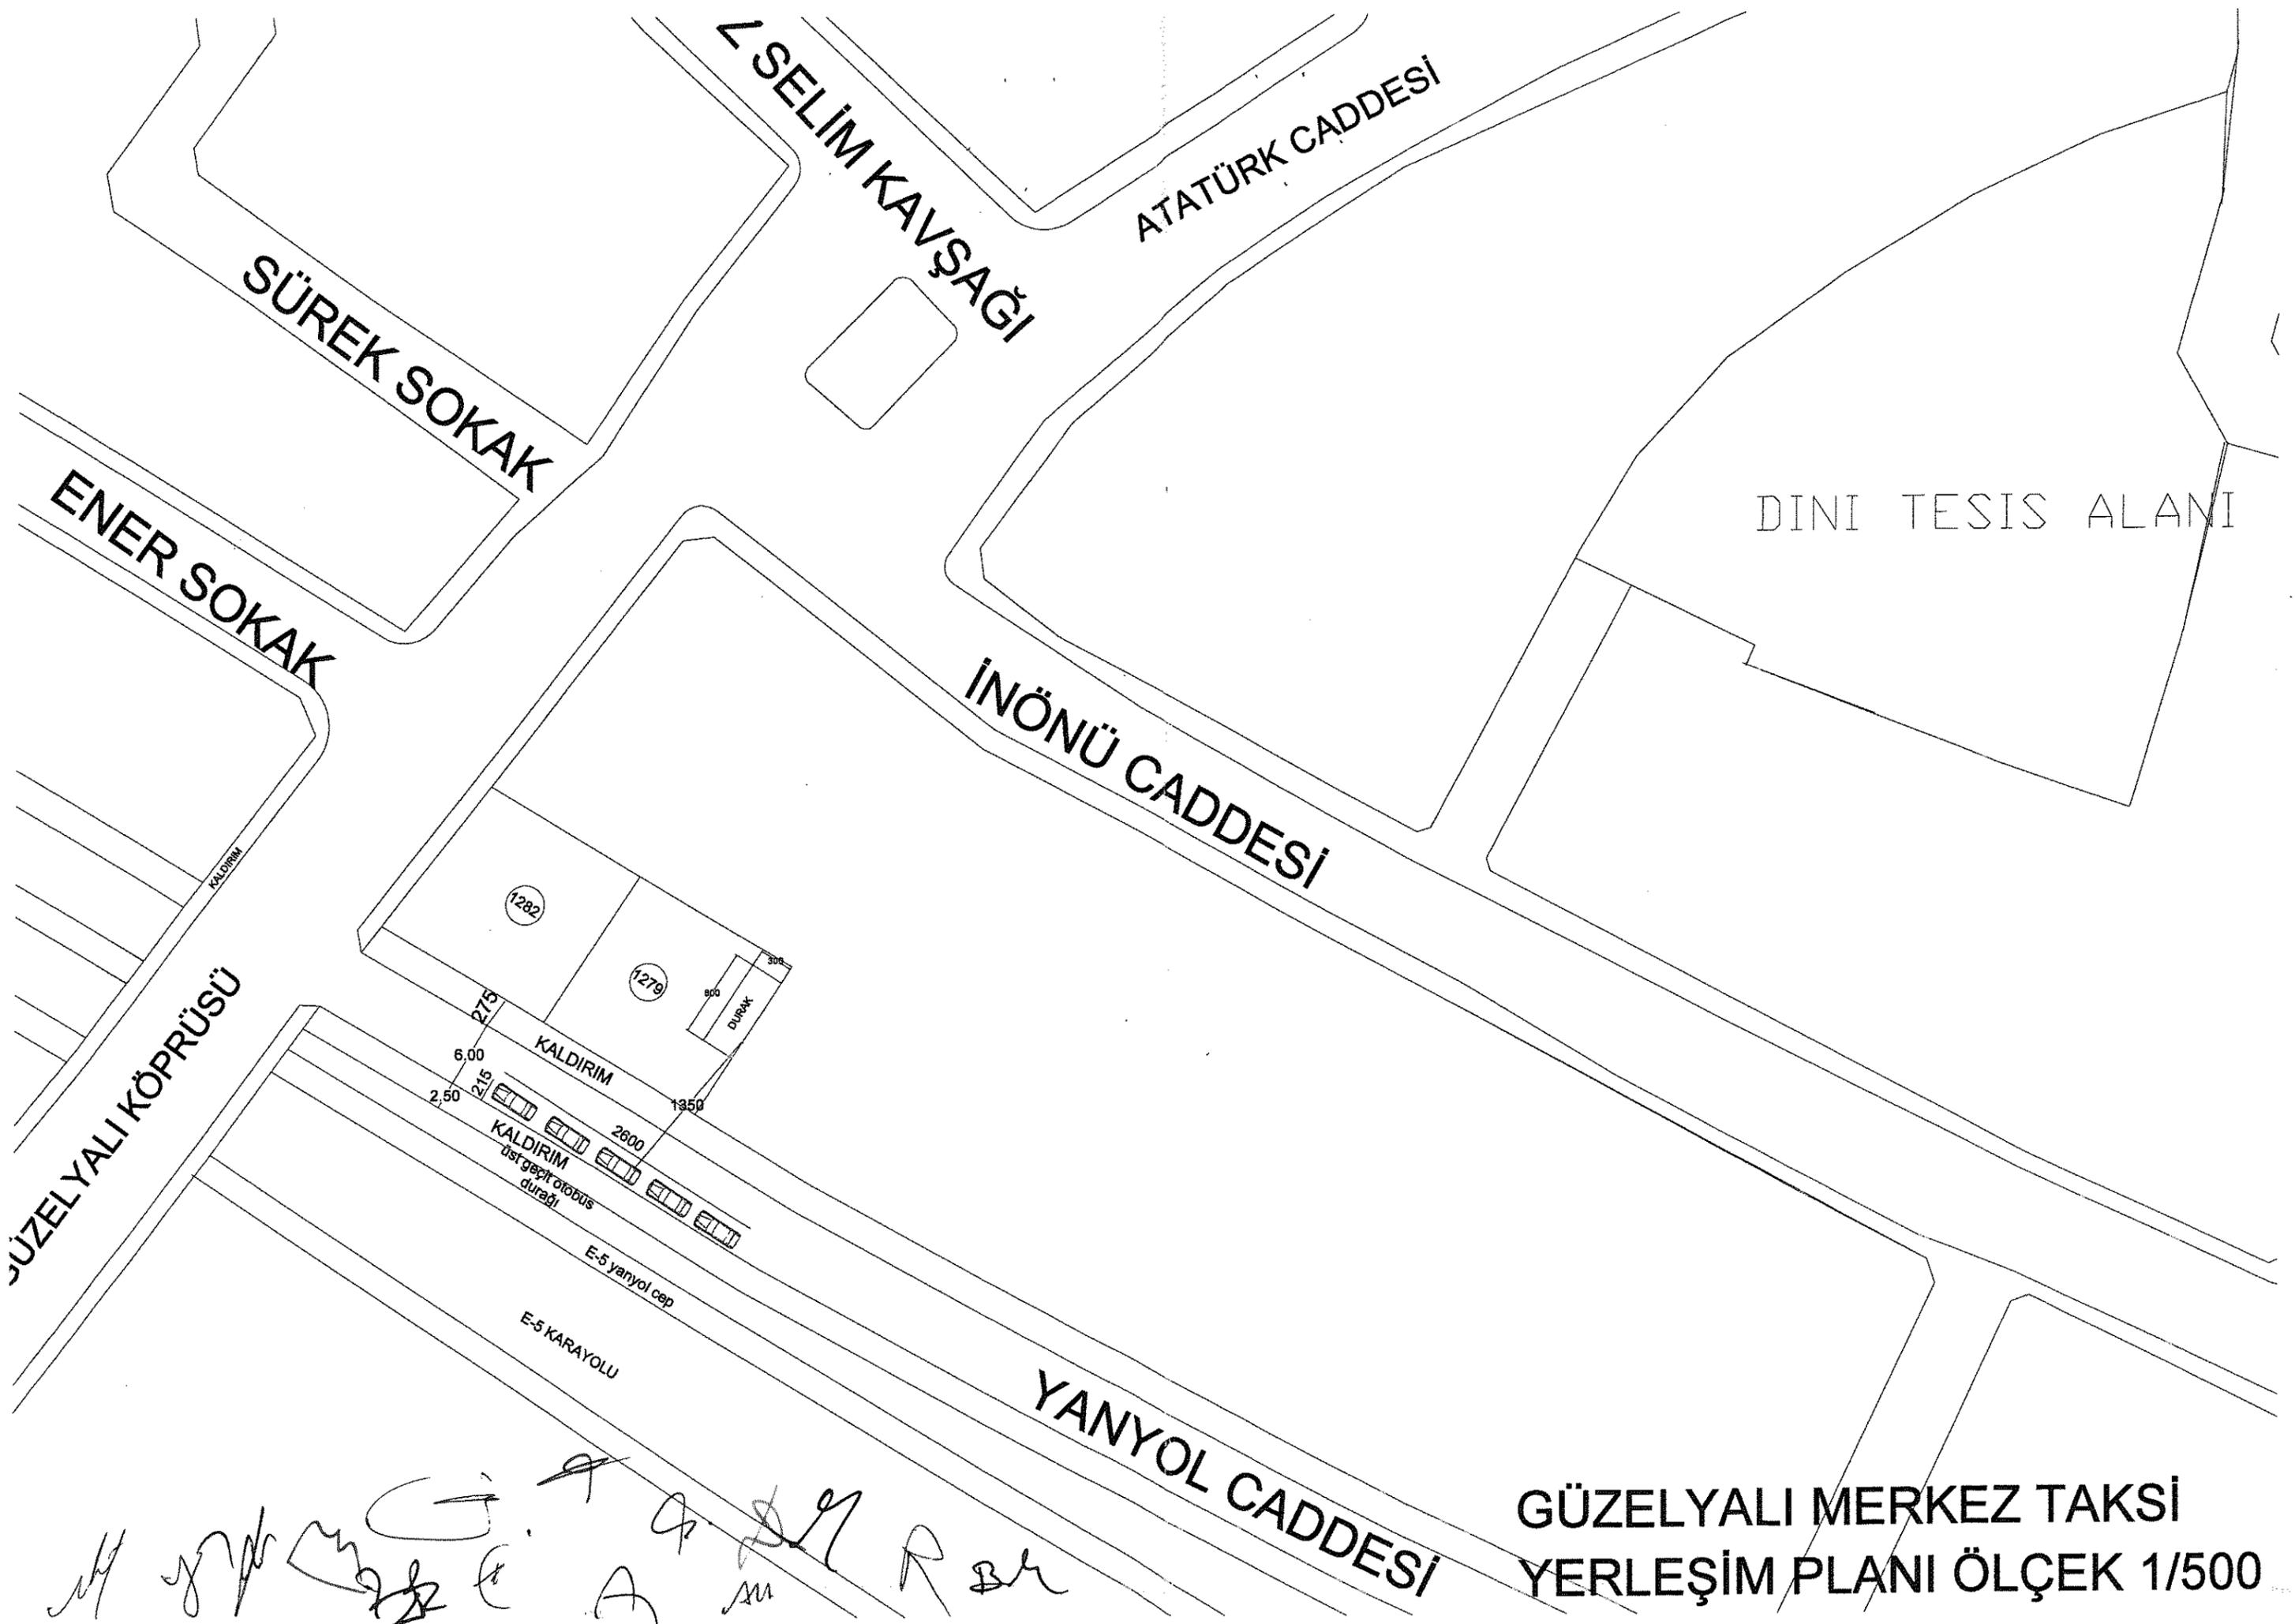

DINI TESİS ALANI

GÜZELYALI MERKEZ TAKSİ  
YERLEŞİM PLANI ÖLÇEK 1/500