
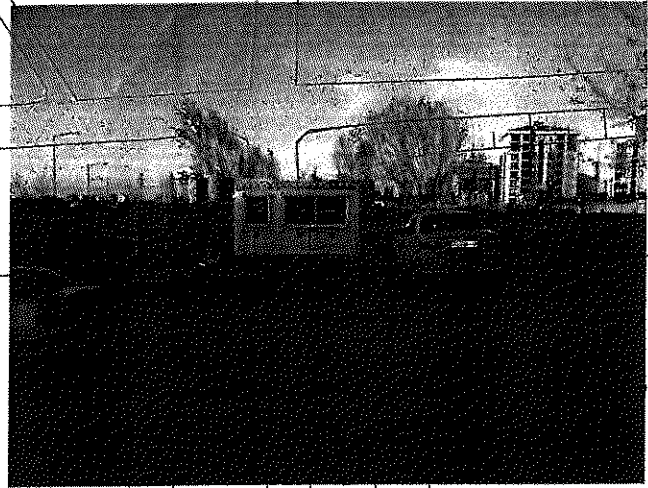


Bizim Taksi Durağı Yerleşim Planı

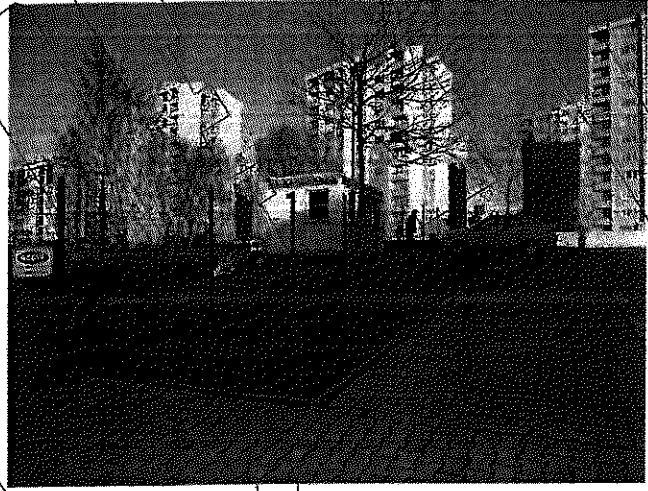

Konutları

İnşaat Alanı

6. Sokak

3528

Bizim
Taksi Durağı
İdari Bina

3530

32.16

3.80

4.40

3.80

Durak Cebi
19.10

6.51

26.16

Kaldırım

6.13

5. Sokak

6.12

Kaldırım

532

1

Yeşil Vadi Bulvarı

ÖLÇEK: 1/500

12

12

19.01.2011

Salih KURT

Harita Kadastro Teknikeri

Handwritten signatures and initials.

Handwritten initials "MA".

Handwritten initials "BA".