

UKOME, İstanbul Büyükşehir Belediye Başkanlığı Genel Sekreteri Sn. Adem BAŞTÜRK Başkanlığında 22.12.2011 gün ve saat 14.00'da gündemindeki konuları görüşmek üzere toplandı.

İLGİ: a) Ticari Taksi ve Taksi Dolmuş Yönergesi
b) Toplu Ulaşım Hizmetleri Müdürlüğü'nün 20.12.2011 tarih ve 4051 sayılı yazısı eki rapor.

TEKLİF: Taksi Durak talepleri "İstanbul Caddesi Küçükçekmece Meydanı Küçükçekmece"

TOPLU ULAŞIM HİZMETLERİ MÜDÜRLÜĞÜ RAPORU:

İlgi (b) Toplu Ulaşım Hizmetleri Müdürlüğü raporunda;

"İlgi (a) Ulaşım Koordinasyon Merkezi (UKOME) tarafından 25.06.2009 tarih ve 2009/3-13 sayılı kararı ile "Ticari Taksi ve Taksi Dolmuş Yönergesi" kabul edilerek yürürlüğe girmiştir.

Ticari Taksi ve Taksi Dolmuş Yönergesinde belirtilen müracaat usul ve esaslarına uygun olarak Taksi Durak Yerleri ile ilgili yapılan müracaatlar Müdürlüğümüz tarafından değerlendirilerek taleplere ilişkin olarak ilgili kurumlarında görüşleri alınmak suretiyle UKOME gündemine taşınması çalışmaları devam etmektedir.

25.06.2009 tarih ve 2009/3-13 sayılı kararı ile kabul edilerek yürürlüğe giren Ticari Taksi ve Taksi Dolmuş Yönergesinde belirtilen müracaat usul ve esasları çerçevesinde ilgili kurumlardan da uygunluk görüş yazıları alınmak suretiyle isimli unvanlı özel taksi duraklarının oluşturulması ve bu çerçevede müşteri memnuniyetinin artırılması ve trafikte yaşanan olumsuzlukların ortadan kaldırılacağı hedeflenmiştir.

Toplu Ulaşım Hizmetleri Müdürlüğü ilgi yönerge çerçevesinde müracaat usul ve esaslarına uygun olarak müracaatı yapılan ve ilgili kurumlardan uygunluk görüşleri alınan "*İstanbul Caddesi Küçükçekmece Meydanı Küçükçekmece /İSTANBUL*" adresinde bulunan *Taksi Durak Yeri* için özel taksi durağının kurulması ve ruhsatlandırılması, Ticari Taksi ve Taksi Dolmuş Yönergesi Madde 32(d) bendinde belirtilen "Durağa bağlı çalışacak araç sayısı seyir halindeki araçlarda dikkate alınarak UKOME kararında belirtilen durak kapasitesinin **4 katını aşamaz.**" hükmü çerçevesinde kurulan duraktaki araç sayısının artırılması için Toplu Ulaşım Hizmetleri Müdürlüğü'nden izin alınması ve mevcut yerin Taksi Durak Yeri olarak belirlenmesi için UKOME gündeminde görüşülmesi" teklif edilmektedir.

UKOME'NİN KARARI: Toplu Ulaşım Hizmetleri Müdürlüğüne 25.06.2009 tarih ve 2009/3-13 sayılı UKOME kararı ile kabul edilerek yürürlüğe giren Ticari Taksi ve Taksi Dolmuş Yönergesine göre;

1. "*İstanbul Caddesi Küçükçekmece Meydanı Küçükçekmece /İSTANBUL*" adresinde ekli krokide gösterilen *Taksi Durak Yeri* olarak özel taksi durağının kurulmasına;
2. Taksi Dolmuş Yönergesi Madde: 32(d) bendinde belirtilen "Durağa bağlı çalışacak araç sayısı seyir halindeki araçlarda dikkate alınarak UKOME kararında belirtilen durak kapasitesinin **4 katını aşamaz.**" hükmü çerçevesinde kurulan duraktaki araç sayısının artırılması ve ilave çalışacak araçlar için Toplu Ulaşım Hizmetleri Müdürlüğü'nden onay alınmasına müteakip çalışma ruhsatına işlenmesine;
3. Ticari Taksi ve Taksi Dolmuş Yönergesi Madde: (37) de belirtilen Taksi Durak Yerleri Kapatma Hal ve Yöntemleri başlığında belirtilen hususların zuhur etmesi durumunda gerekli müeyyidelerin uygulanmasına;

karar verilmiştir

Başkan
Adem BAŞTÜRK
Genel Sekreter

Üye
Muzaffer HACIMUSTAFAOĞLU
Genel Sekreter Yrd.

Üye
Dursun BALCIOĞLU
Ulaşım Daire Başkanı

Üye
Murat ŞENGÜN
İst.Emn.Mdl. Tem.

Üye
Necdet TÜRKMEN
MBS İst. İnş. Em. Böl.
Bşk. Tem.

Üye
Zafer ERSÖZ
İlan. Kom. Tem.

Üye
Fatih YAŞAR
Sahil Güven. Kom. Tem.

Üye
Ali KARASLAN
1. Hukuk Müs.

Üye
Abdurrahman UCAK
Geniş. Daire Bşk.

Üye
Nurhan APAYDIN
TCK Gen. Mdl. Tem.

Üye
Mustafa AZMAN
Denizcilik. Müs. Tem.

Üye
H. İlhan İNCE
DHMI Gen. Mdl. Tem.

Üye
Cemal Yaşar TANGÜL
TCDD 1. Bölge. Mdl. Tem.

Üye
Veli ATILGAN
İst. Ulaş. Böl. Mdl. Tem.

Üye
M. Ziya ERDEM
DLH Gen. Mdl. Tem.

Üye
Mumin KAHVECİ
İETT Gen. Mdl. Tem.

Üye
Süleyman GENÇ
İst. Şehir Hatları Tur. A.Ş.

Üye
Abdullah ÖZCANLI
İst. Ulaş. A.Ş. Gn. Mdl.

Üye
Adil KARAIŞMAİLOĞLU
Ulaşım Koord. Md.


Üye
Bunhan KALE
Toplu Ulaşım Md.

Üye
Küçükçekmece
Bld. Bşk. Tem.
(KATILMADI)

K.ÇEKMECE MEYDAN YOLCA DUREBİ

VAZİYET PLANI

İLİ : İSTANBUL
İLÇESİ : K.ÇEKMECE
MAH. : FATİH
SOKAK : İSTANBUL CADDESİ

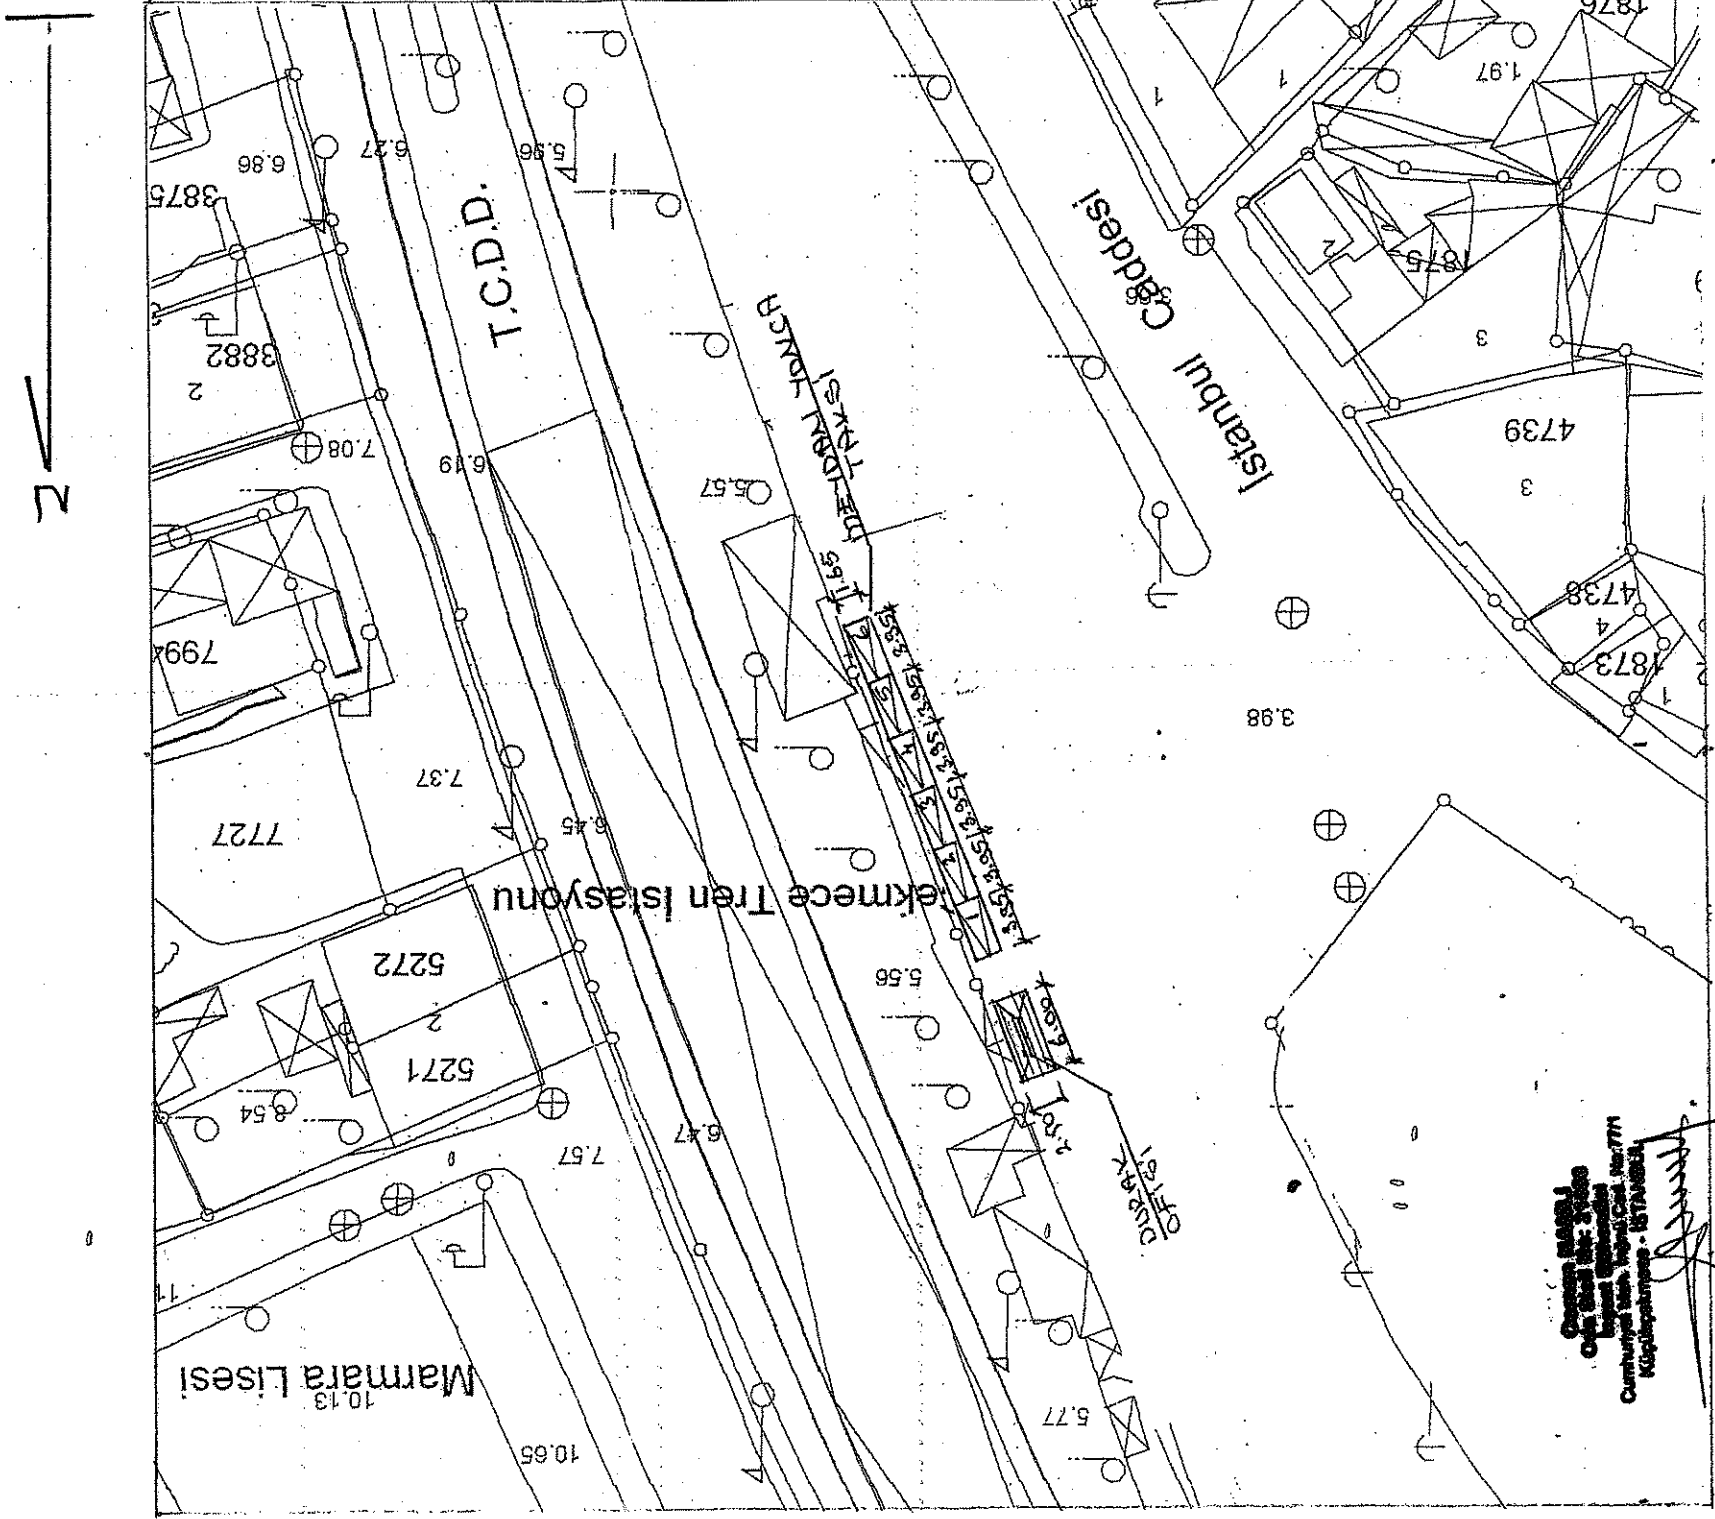

VAZİYET PLANI: 1/500

Handwritten notes and signatures at the bottom of the page, including the name 'Çekmece Meydan Yolca Durebi' and a signature.