

UKOME, İstanbul Büyük Şehir Belediye Başkanlığı Genel Sekreteri Sn. Adem BAŞTÜRK Başkanlığında 22.12.2011 gün ve saat 14.00'da gündemindeki konuları görüşmek üzere toplandı.

İLGİ: a) Ticari Taksi ve Taksi Dolmuş Yönergesi
b) Toplu Ulaşım Hizmetleri Müdürlüğü'nün 16.12.2011 tarih ve 4029 sayılı yazısı eki rapor.

TEKLİF: Taksi Durak talepleri "Darruşafaka Mahallesi Gazeteciler Sokak Sarıyer"

TOPLU ULAŞIM HİZMETLERİ MÜDÜRLÜĞÜ RAPORU:

İlgi (b) Toplu Ulaşım Hizmetleri Müdürlüğü raporunda;

"İlgi (a) Ulaşım Koordinasyon Merkezi (UKOME) tarafından 25.06.2009 tarih ve 2009/3-13 sayılı kararı ile "Ticari Taksi ve Taksi Dolmuş Yönergesi" kabul edilerek yürürlüğe girmiştir.

Ticari Taksi ve Taksi Dolmuş Yönergesinde belirtilen müracaat usul ve esaslarına uygun olarak Taksi Durak Yerleri ile ilgili yapılan müracaatlar Müdürlüğümüz tarafından değerlendirilerek taleplere ilişkin olarak ilgili kurumlarında görüşleri alınmak suretiyle UKOME gündemine taşınması çalışmaları devam etmektedir.

25.06.2009 tarih ve 2009/3-13 sayılı kararı ile kabul edilerek yürürlüğe giren Ticari Taksi ve Taksi Dolmuş Yönergesinde belirtilen müracaat usul ve esasları çerçevesinde ilgili kurumlardan da uygunluk görüş yazıları alınmak suretiyle isimli unvanlı özel taksi duraklarının oluşturulması ve bu çerçevede müşteri memnuniyetinin artırılması ve trafikte yaşanan olumsuzlukların ortadan kaldırılacağı hedeflenmiştir.


Toplu Ulaşım Hizmetleri Müdürlüğü ilgi yönerge çerçevesinde müracaat usul ve esaslarına uygun olarak müracaatı yapılan ve ilgili kurumlardan uygunluk görüşleri alınan "Darruşafaka Mahallesi Gazeteciler Sokak Sarıyer /İSTANBUL" adresinde bulunan Taksi Durak Yeri için özel taksi durağının kurulması ve ruhsatlandırılması, Ticari Taksi ve Taksi Dolmuş Yönergesi Madde 32(d) bendinde belirtilen "Durağa bağlı çalışacak araç sayısı seyir halindeki araçlarda dikkate alınarak UKOME kararında belirtilen durak kapasitesinin 4 katını aşamaz." hükmü çerçevesinde kurulan duraktaki araç sayısının artırılması için Toplu Ulaşım Hizmetleri Müdürlüğü'nden izin alınması ve mevcut yerin Taksi Durak Yeri olarak belirlenmesi için UKOME gündeminde görüşülmesi" teklif edilmektedir.

UKOME'NİN KARARI: Toplu Ulaşım Hizmetleri Müdürlüğüne 25.06.2009 tarih ve 2009/3-13 sayılı UKOME kararı ile kabul edilerek yürürlüğe giren Ticari Taksi ve Taksi Dolmuş Yönergesine göre;

1. "Darruşafaka Mahallesi Gazeteciler Sokak Sarıyer /İSTANBUL" adresinde ekli krokide gösterilen Taksi Durak Yeri olarak özel taksi durağının kurulmasına;
2. Taksi Dolmuş Yönergesi Madde: 32(d) bendinde belirtilen "Durağa bağlı çalışacak araç sayısı seyir halindeki araçlarda dikkate alınarak UKOME kararında belirtilen durak kapasitesinin 4 katını aşamaz." hükmü çerçevesinde kurulan duraktaki araç sayısının artırılması ve ilave çalışacak araçlar için Toplu Ulaşım Hizmetleri Müdürlüğü'nden onay alınmasına müteakip çalışma ruhsatına işlenmesine;
3. Ticari Taksi ve Taksi Dolmuş Yönergesi Madde: (37) de belirtilen Taksi Durak Yerleri Kapatma Hal ve Yöntemleri başlığında belirtilen hususların zuhur etmesi durumunda gerekli müeyyidelerin uygulanmasına;

karar verilmiştir

Başkan Adem BAŞTÜRK Genel Sekreter	Üye Muzaffer HACIMUSTAFAOĞLU Genel Sekreter Yrd.	Üye Dursun BALCIOĞLU Ulaşım Daire Başkanı	Üye Murat ŞENGÜN İst.Emn.Mdl. Tem.	Üye Necdet TÜRKMEN MBS İst. İns. Emn. Böl. Bşk. Tem.
Üye Zafer ERSÖZ İst. Emn. Mdl. Tem.	Üye Fatih YAŞAR Sahil G.Üv. Kom. Tem.	Üye Ali KARAAŞLAN 1. Hukuk M.Ş.	Üye Abdurrahman UÇAK Fen. İst. Daire Bşk.	Üye Nurcan APAYDIN TCK Gen. Mdl. Tem.
Üye Mustafa AZMAN Denizcilik. M.Ş. Tem.	Üye H. Zihvan İNCE DHMİ Gen. Mdl. Tem.	Üye Cemal Yaşar TANGÜL TCDD 1. Bölge. Mdl. Tem.	Üye Velat ILGAN İst. Ulaş. Böl. Mdl. Tem.	Üye M. Ziya ERDEM DLH Gen. Mdl. Tem.
Üye Mümin KAHVECİ İETT Gen. Mdl. Tem.	Üye Süleyman GENÇ İst. Şehir Hatları Tur. A.Ş.	Üye Abdullah ÖZCANLI İst. Ulaş. A.Ş. Gn. Mdl.	Üye Adil KARAIŞMAILOĞLU Ulaşım Koord. Md.	Üye Barhan KALF Top. Ulaş. M.Ş. Md.
Üye Sarıyer Bld. Bşk. Tem. (KATILMADI)				

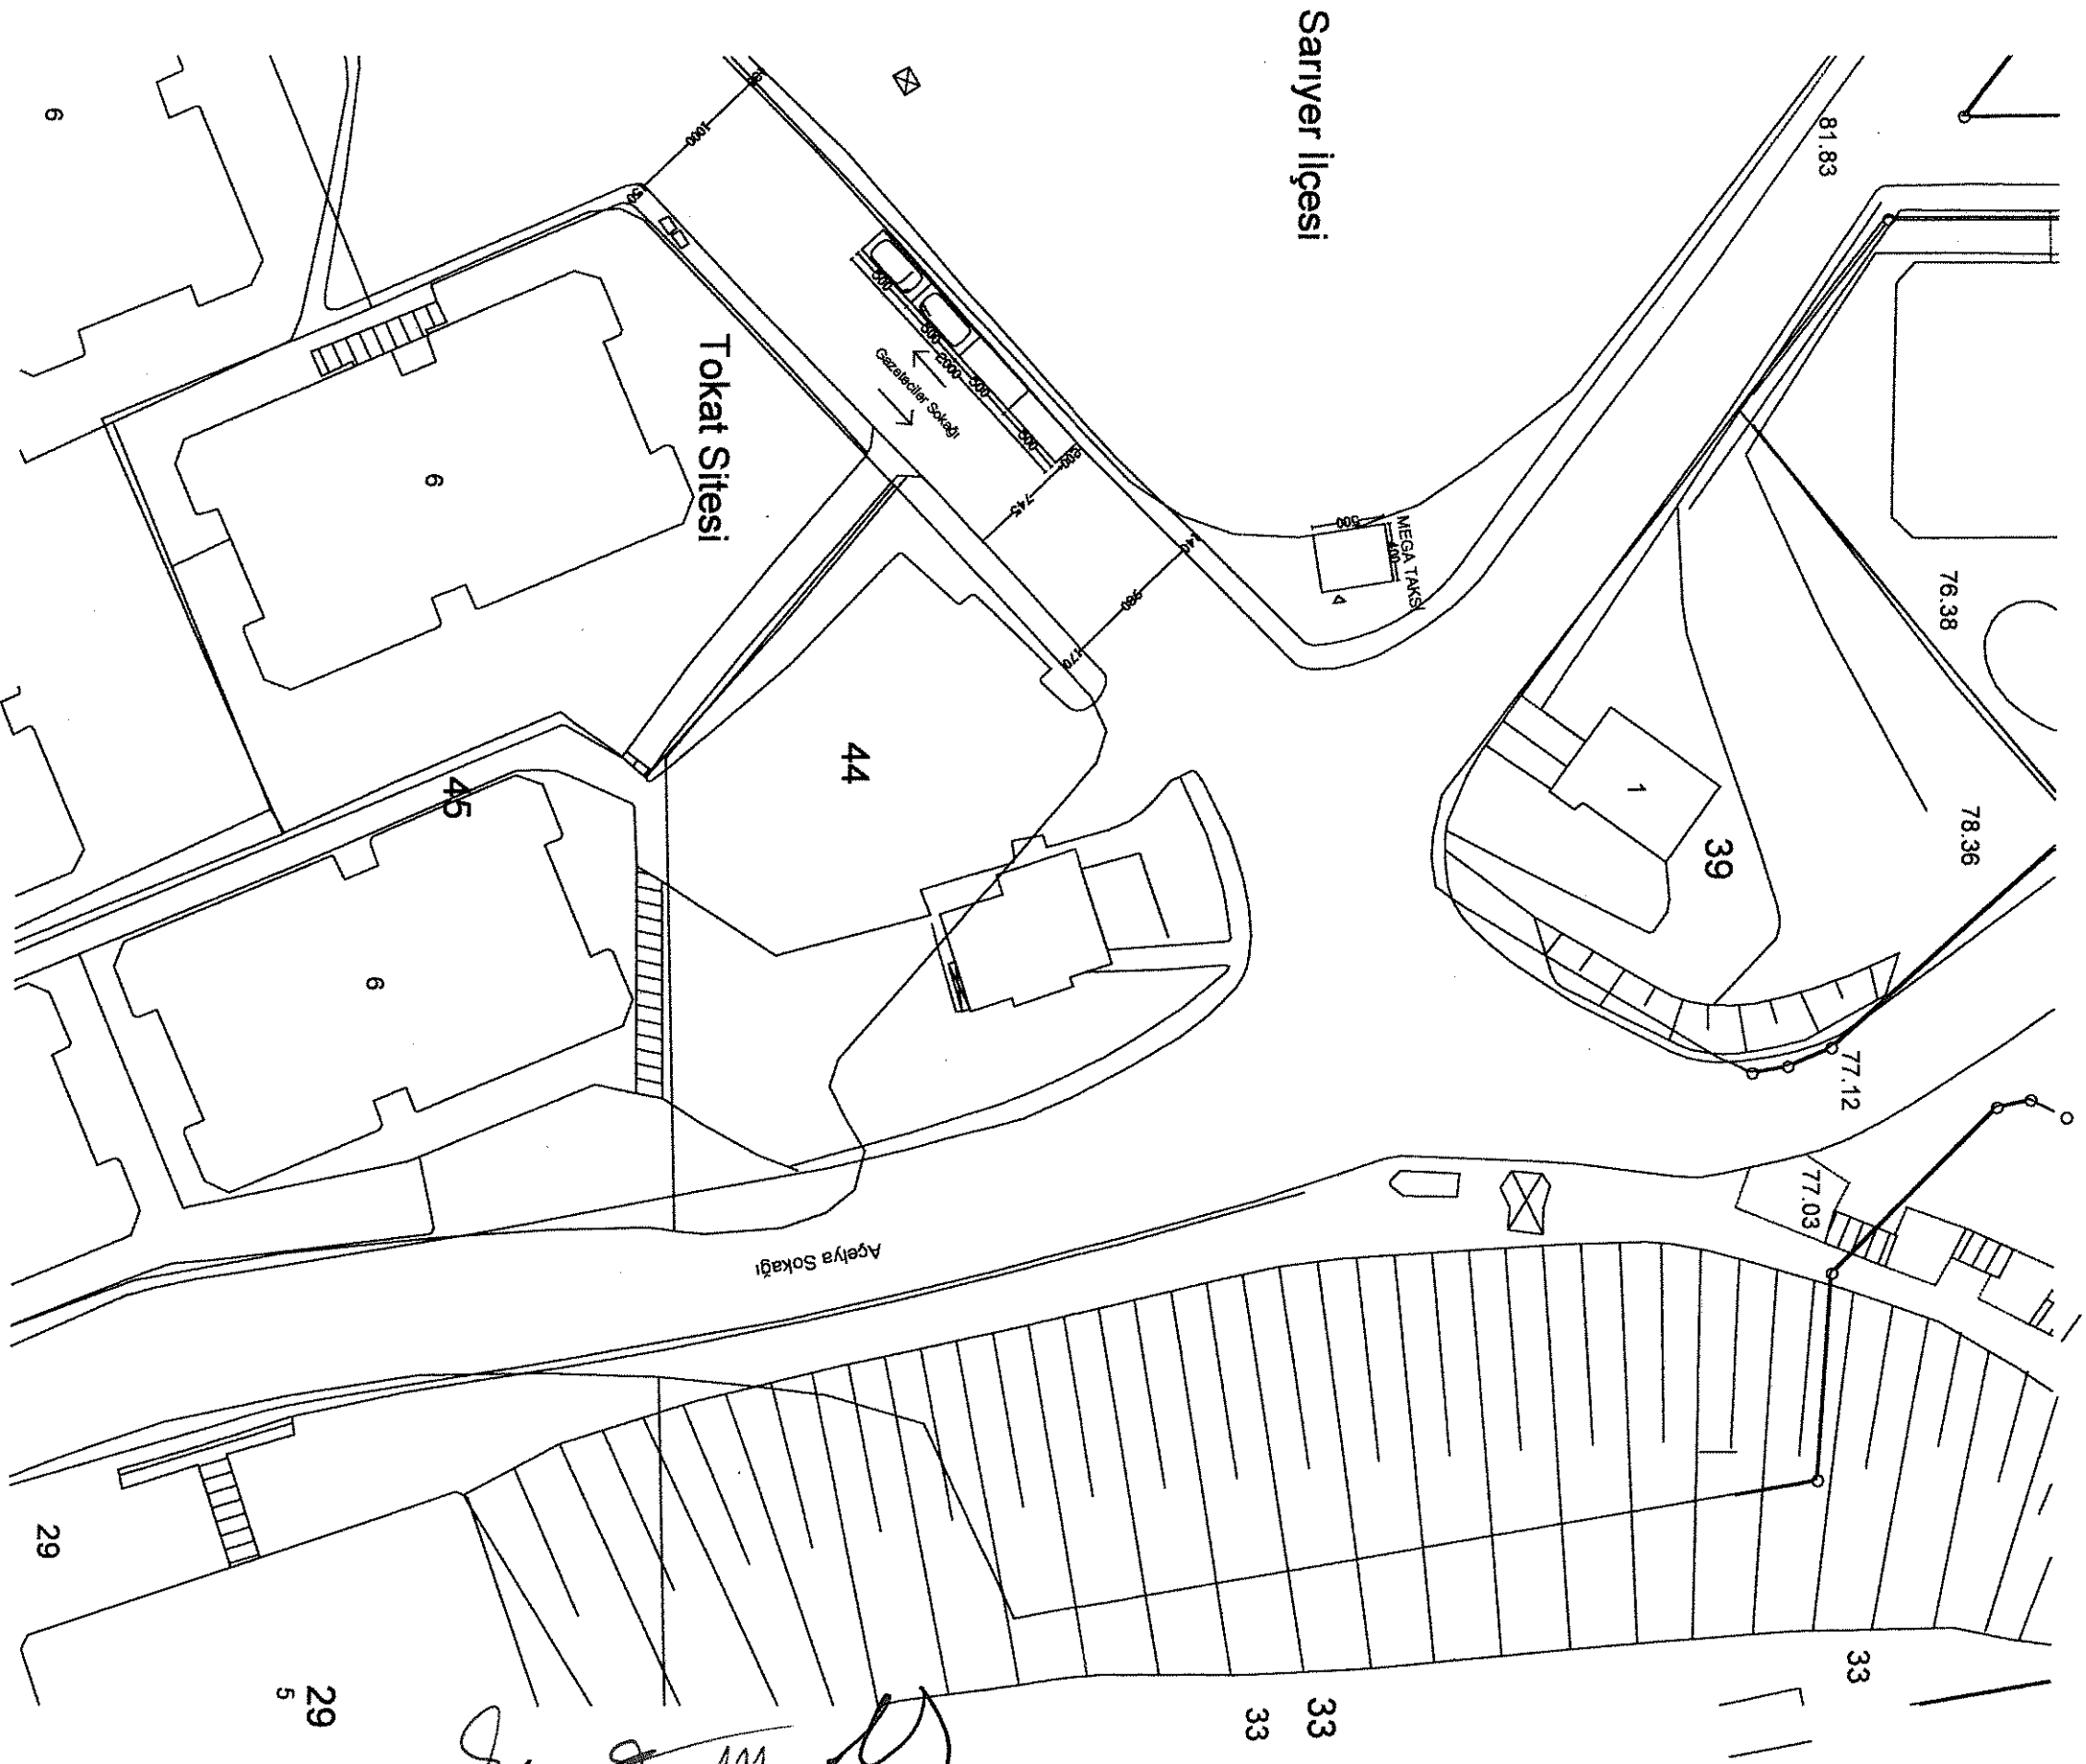

10

29
 5
 1/500
 J. 22
 1/500
 29
 5
 1/500