

İSTANBUL BÜYÜKŞEHİR BELEDİYE BAŞKANLIĞI
ULAŞIM KOORDİNASYON MERKEZİ KARARI

UKOME KARARI

TARİH	22.12.2011
SAYI	2011/9-24.L

UKOME, İstanbul Büyükşehir Belediye Başkanlığı Genel Sekreteri Sn. Adem BAŞTÜRK Başkanlığında 22.12.2011 gün ve saat 14.00'da gündemindeki konuları görüşmek üzere toplandı.

- İLGİ:** a) Ticari Taksi ve Taksi Dolmuş Yönergesi
b) Toplu Ulaşım Hizmetleri Müdürlüğü'nün bila tarihli yazısı eki rapor.

TEKLİF: Taksi Durak talepleri "Hüseyinağa Mahallesi Atıf Yılmaz Caddesi Beyoğlu"

TOPLU ULAŞIM HİZMETLERİ MÜDÜRLÜĞÜ RAPORU:

İlgi (b) Toplu Ulaşım Hizmetleri Müdürlüğü raporunda;

"İlgi (a) Ulaşım Koordinasyon Merkezi (UKOME) tarafından 25.06.2009 tarih ve 2009/3-13 sayılı kararı ile "Ticari Taksi ve Taksi Dolmuş Yönergesi" kabul edilerek yürürlüğe girmiştir.

Ticari Taksi ve Taksi Dolmuş Yönergesinde belirtilen müracaat usul ve esaslarına uygun olarak Taksi Durak Yerleri ile ilgili yapılan müracaatlar Müdürlüğümüz tarafından değerlendirilerek taleplere ilişkin olarak ilgili kurumlarında görüşleri alınmak suretiyle UKOME gündemine taşınması çalışmaları devam etmektedir.

25.06.2009 tarih ve 2009/3-13 sayılı kararı ile kabul edilerek yürürlüğe giren Ticari Taksi ve Taksi Dolmuş Yönergesinde belirtilen müracaat usul ve esasları çerçevesinde ilgili kurumlardan da uygunluk görüş yazıları alınmak suretiyle Umuma Açık Taksi duraklarının oluşturulması ve bu çerçevede müşteri memnuniyetinin artırılması ve trafikte yaşanan olumsuzlukların ortadan kaldırılacağı hedeflenmiştir.

Toplu Ulaşım Hizmetleri Müdürlüğü ilgi yönerge çerçevesinde müracaat usul ve esaslarına uygun olarak müracaatı yapılan ve ilgili kurumlardan uygunluk görüşleri alınan "Hüseyinağa Mahallesi Atıf Yılmaz Caddesi Beyoğlu / İSTANBUL" adresinde bulunan Umuma Açık Taksi Durak Yeri için Ticari Taksi ve Taksi Dolmuş Yönergesi çerçevesinde belirlenmesi için UKOME gündeminde görüşülmesi" teklif edilmektedir.

UKOME'NİN KARARI: Taksi Durağı ile ilgili yönerge çerçevesinde müracaat usul ve esaslarına uygun olarak müracaatı yapılan ilgili kurumlardan görüşleri alınan ve uygunluğu görülen "Hüseyinağa Mahallesi Atıf Yılmaz Caddesi Beyoğlu / İSTANBUL" adresinde ekli krokide gösterilen yerin Umuma Açık Taksi Durak Yeri olarak düzenlenmesine karar verilmiştir

Başkan
Adem BAŞTÜRK
Genel Sekreter

Üye
Muzaffer HACIMUSTAFAOĞLU
Genel Sekreter Yard.

Üye
Dursun BALCIOĞLU
Ulaşım Daire Başkanı

Üye
Murat ŞENGÜN
İst.Emn.Mdl. Tem.

Üye
Necdet TÜRKMEN
MBS İst.Ünş./Eml. Böl.
Bşk.Tem.

Üye
Zafer ERSÖZ
İst.İkt.İşl. Daire Başkanı

Üye
Fatih YAŞAR
Sahil Gv.İkt.İşl. Daire Başkanı

Üye
Ali KARAASLAN
1. Hukuk Müş.

Üye
Abdurrahman UCAK
Eml. Böl. Başkanı

Üye
Nurdan APAYDIN
İKT Gen. Mdl. Tem.

Üye
Mustafa KIZMAN
Denizcilik Müş. Tem.

Üye
M. İlhan İNCE
DHMİ Gen. Mdl. Tem.

Üye
Cemal Yaşar TANGÜL
TCDD 1. Bölge. Mdl. Tem.

Üye
Yekâ ATILGAN
İst. Ulaş. Böl. Mdl. Tem.

Üye
M. Ziya ERDEM
DLH Gen. Mdl. Tem.

Üye
Mumin KAHVECİ
İETT Gen. Mdl. Tem.


Üye
Süleyman GENÇ
İst. Şehir Hatları Tur. A.Ş.

Üye
Abdullah ÖZCANLI
İst. Ulaş. A.Ş. Gn. Mdl.

Üye
Adil KARAIŞMAILOĞLU
Ulaşım Kord. Md.

Üye
Bülent KALE
Top. Ulaş. Md.

Üye
Beld. Tem.

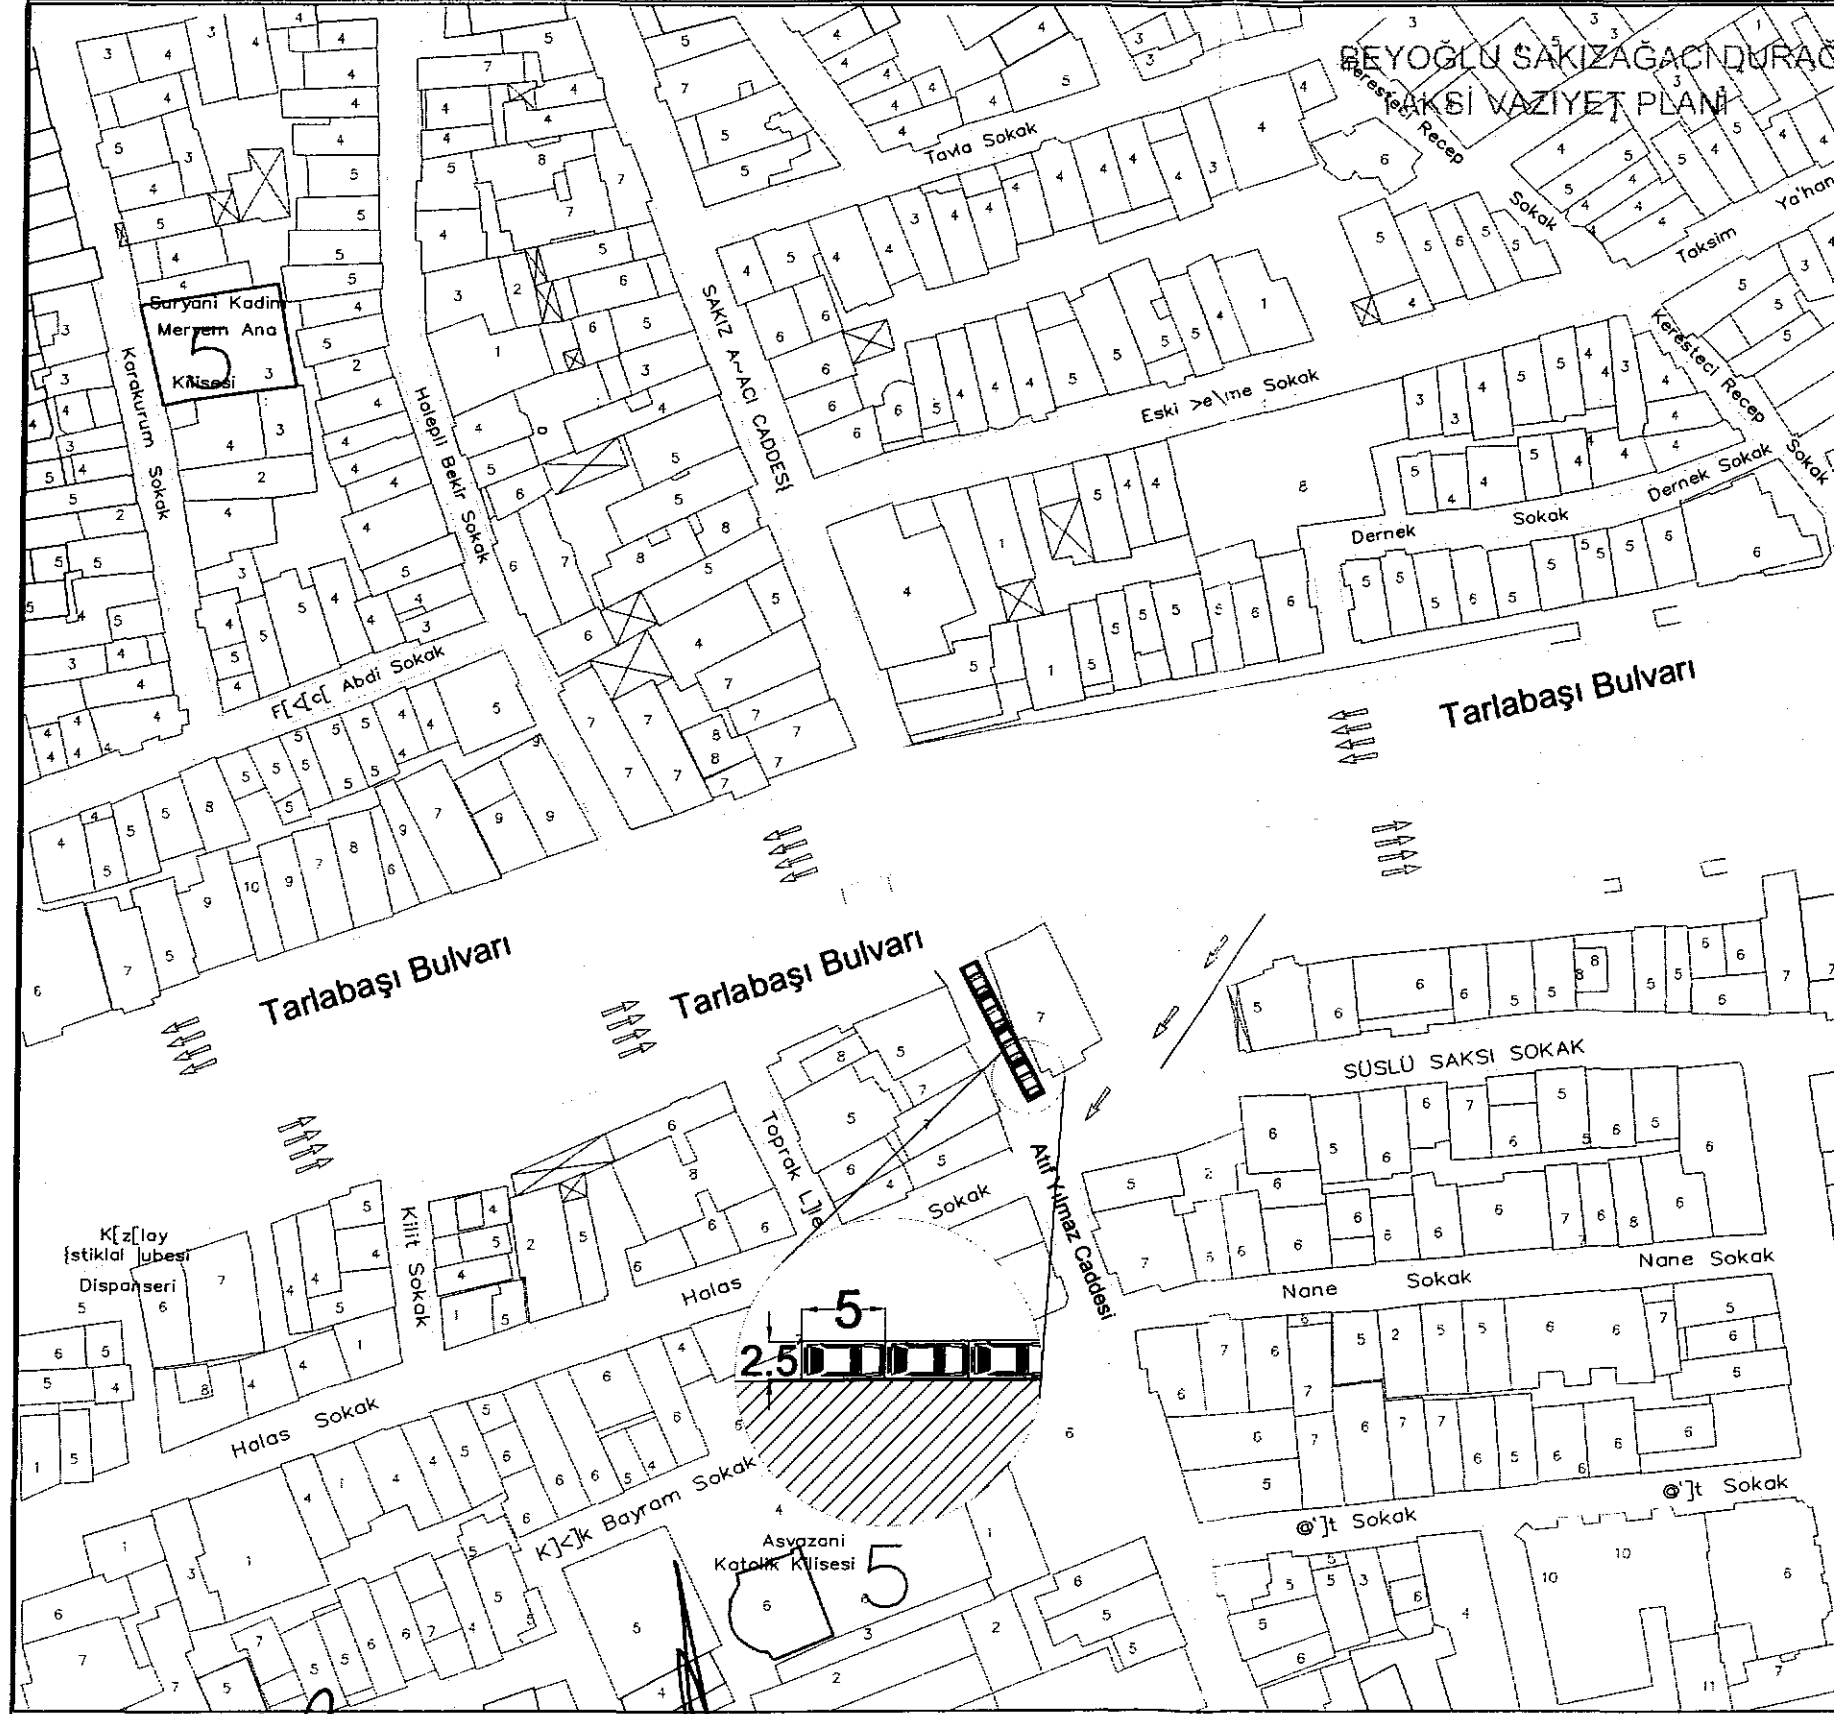

PARKOMATLI PARKYERİ BİLGİLERİ

KONUM BİLGİLERİ	
İlçe	Beyoğlu
Mahalle	Hüseyin Ağa
Pafta	
Cadde/Sokak	Atif Yılmaz Caddesi

PARKYERİ ARAÇ KAPASİTESİ

Durak Biçimi				
Dik	Paralel	30°	45°	60°
	●			
Kapasitesi		4		

YOLUN ÖZELLİKLERİ

Yol Tipi x Şerit sayısı :	Anaarter tek yön 3 şerit
Genişliği :	18,61 m

4 Araçlık taksi yeri ayrılmıştır

N = Birim park adedi
L = Yol kenar uzunluğu
Ölçüler m'dir.

TSE STANDARTLARINA GÖRE:
Yola Paralel araçlar için $N = L/6,7$
Yola 30 derece açılı araçlar için $N = L-0,9/5$
Yola 45 derece açılı araçlar için $N = L-2/3,2$
Yola 60 derece açılı araçlar için $N = L-2/3$
Yola Dik araçlar için $N = L/2,6$

Çizenler :

1/1000

Handwritten signatures and notes at the bottom of the page.

Handwritten note on the right side of the page: "Sakızağacı Bulvarı"