



T.C
İSTANBUL BÜYÜKŞEHİR BELEDİYE BAŞKANLIĞI
ULAŞIM KOORDİNASYON MERKEZİ KARARI

UKOME KARARI

TARİH	22.12.2011
SAYI	2011/9-24.M

UKOME, İstanbul Büyük Şehir Belediye Başkanlığı Genel Sekreteri Sn. Adem BAŞTÜRK Başkanlığında 22.12.2011 gün ve saat 14.00'da gündemindeki konuları görüşmek üzere toplandı.

- İLGİ:** a) Ticari Taksi ve Taksi Dolmuş Yönergesi
b) Toplu Ulaşım Hizmetleri Müdürlüğü'nün 20.12.2011 tarih ve 4056 sayılı yazısı eki rapor.

TEKLİF: Taksi Durak talepleri "Yeni Mahalle Abdülhamit Renda Caddesi Begonya Sokak Pendik"

TOPLU ULAŞIM HİZMETLERİ MÜDÜRLÜĞÜ RAPORU:

İlgi (b) Toplu Ulaşım Hizmetleri Müdürlüğü raporunda;

"İlgi (a) Ulaşım Koordinasyon Merkezi (UKOME) tarafından 25.06.2009 tarih ve 2009/3-13 sayılı karar ile "Ticari Taksi ve Taksi Dolmuş Yönergesi" kabul edilerek yürürlüğe girmiştir.

Ticari Taksi ve Taksi Dolmuş Yönergesinde belirtilen müracaat usul ve esaslarına uygun olarak Taksi Durak Yerleri ile ilgili yapılan müracaatlar Müdürlüğümüz tarafından değerlendirilerek taleplere ilişkin olarak ilgili kurumlarında görüşleri alınmak suretiyle UKOME gündemine taşınması çalışmaları devam etmektedir.

25.06.2009 tarih ve 2009/3-13 sayılı kararı ile kabul edilerek yürürlüğe giren Ticari Taksi ve Taksi Dolmuş Yönergesinde belirtilen müracaat usul ve esasları çerçevesinde ilgili kurumlardan da uygunluk görüş yazıları alınmak suretiyle Umuma Açık Taksi duraklarının oluşturulması ve bu çerçevede müşteri memnuniyetinin artırılması ve trafikte yaşanan olumsuzlukların ortadan kaldırılacağı hedeflenmiştir.

Toplu Ulaşım Hizmetleri Müdürlüğü ilgi yönerge çerçevesinde müracaat usul ve esaslarına uygun olarak müracaatı yapılan ve ilgili kurumlardan görüşleri alınan ancak kurum görüşleri farklılık arz etmesi sebebi ile ilgi (b) UKOME Kararına istinaden Alt Komisyonunda görüşülen ve uygunluğu görülmeyen "**Yeni Mahalle Abdülhamit Renda Caddesi Begonya Sokak Pendik / İSTANBUL**" adresinde bulunan **Umuma Açık Taksi Durak Yeri** için Ticari Taksi ve Taksi Dolmuş Yönergesi çerçevesinde belirlenmesi için UKOME gündeminde görüşülmesi" teklif edilmektedir.

UKOME'NİN KARARI: Toplu Ulaşım Hizmetleri Müdürlüğü ilgi yönerge çerçevesinde müracaat usul ve esaslarına uygun olarak müracaatı yapılan ve ilgili kurumlardan görüşleri alınan ancak kurum görüşleri farklılık arz etmesi sebebi ile ilgi (b) UKOME Kararına istinaden Alt Komisyonunda görüşülen ve uygunluğu görülmeyen "**Yeni Mahalle Abdülhamit Renda Caddesi Begonya Sokak Pendik / İSTANBUL**" adresinde bulunan **Umuma Açık Taksi Durak Yeri** için ekli krokide gösterildiği şekilde taksi durak yerinin cep içerisine alınamadığından yapılan müracaatın reddine karar verilmiştir.

Başkan
Adem BAŞTÜRK
Genel Sekreter

Üye
Muzaffer HACIMUSTAFAOĞLU
Genel Sekreter Yrd.

Üye
Dursun BALCIOĞLU
Ulaşım Daire Başkanı

Üye
Murat ŞENGÜN
İst.Emn.Mdl. Tem.

Üye
Necdet TÜRKMEN
MBS İst. İhs. Emn. Böl.
Bşk. Tem.

Üye
Zafer ERSÖZ
İlan. Kom. Tem.

Üye
Fatih YAŞAR
Sahil Gv. Kom. Tem.

Üye
Ali KARAKULAN
1. Hukuk M.ş.

Üye
Abderrahman UCAK
İst. İst. Daire Bşk.

Üye
Nurdan APAYDIN
UK Gen. Mdl. Tem.

Üye
Mustafa AZMAN
Denizcilik. Mdl. Tem.

Üye
H. İlhan İNCE
DHMİ Gen. Mdl. Tem.

Üye
Cemal Yaşar TANGÜL
TCDD 1. Bölge. Mdl. Tem.

Üye
Veli ATILGAN
İst. Ulaş. Böl. Mdl. Tem.

Üye
M. Ziya ERDEM
DLH Gen. Mdl. Tem.

Üye
Mümin KAHVECI
İETT Gen. Mdl. Tem.


Üye
Süleyman GENÇ
İst. Şehir Hatları Tur. A.Ş.

Üye
Abdullah ÖZCAN
İst. Uls. A.Ş. Gn. Mdl.

Üye
Adil KARASMAILOĞLU
Ulaşım Koord. Md.

Üye
Burhan KALE
Top. Uls. H. Md.

Üye
Pendik Bld. Bşk. Tem.
(KATILMADI)

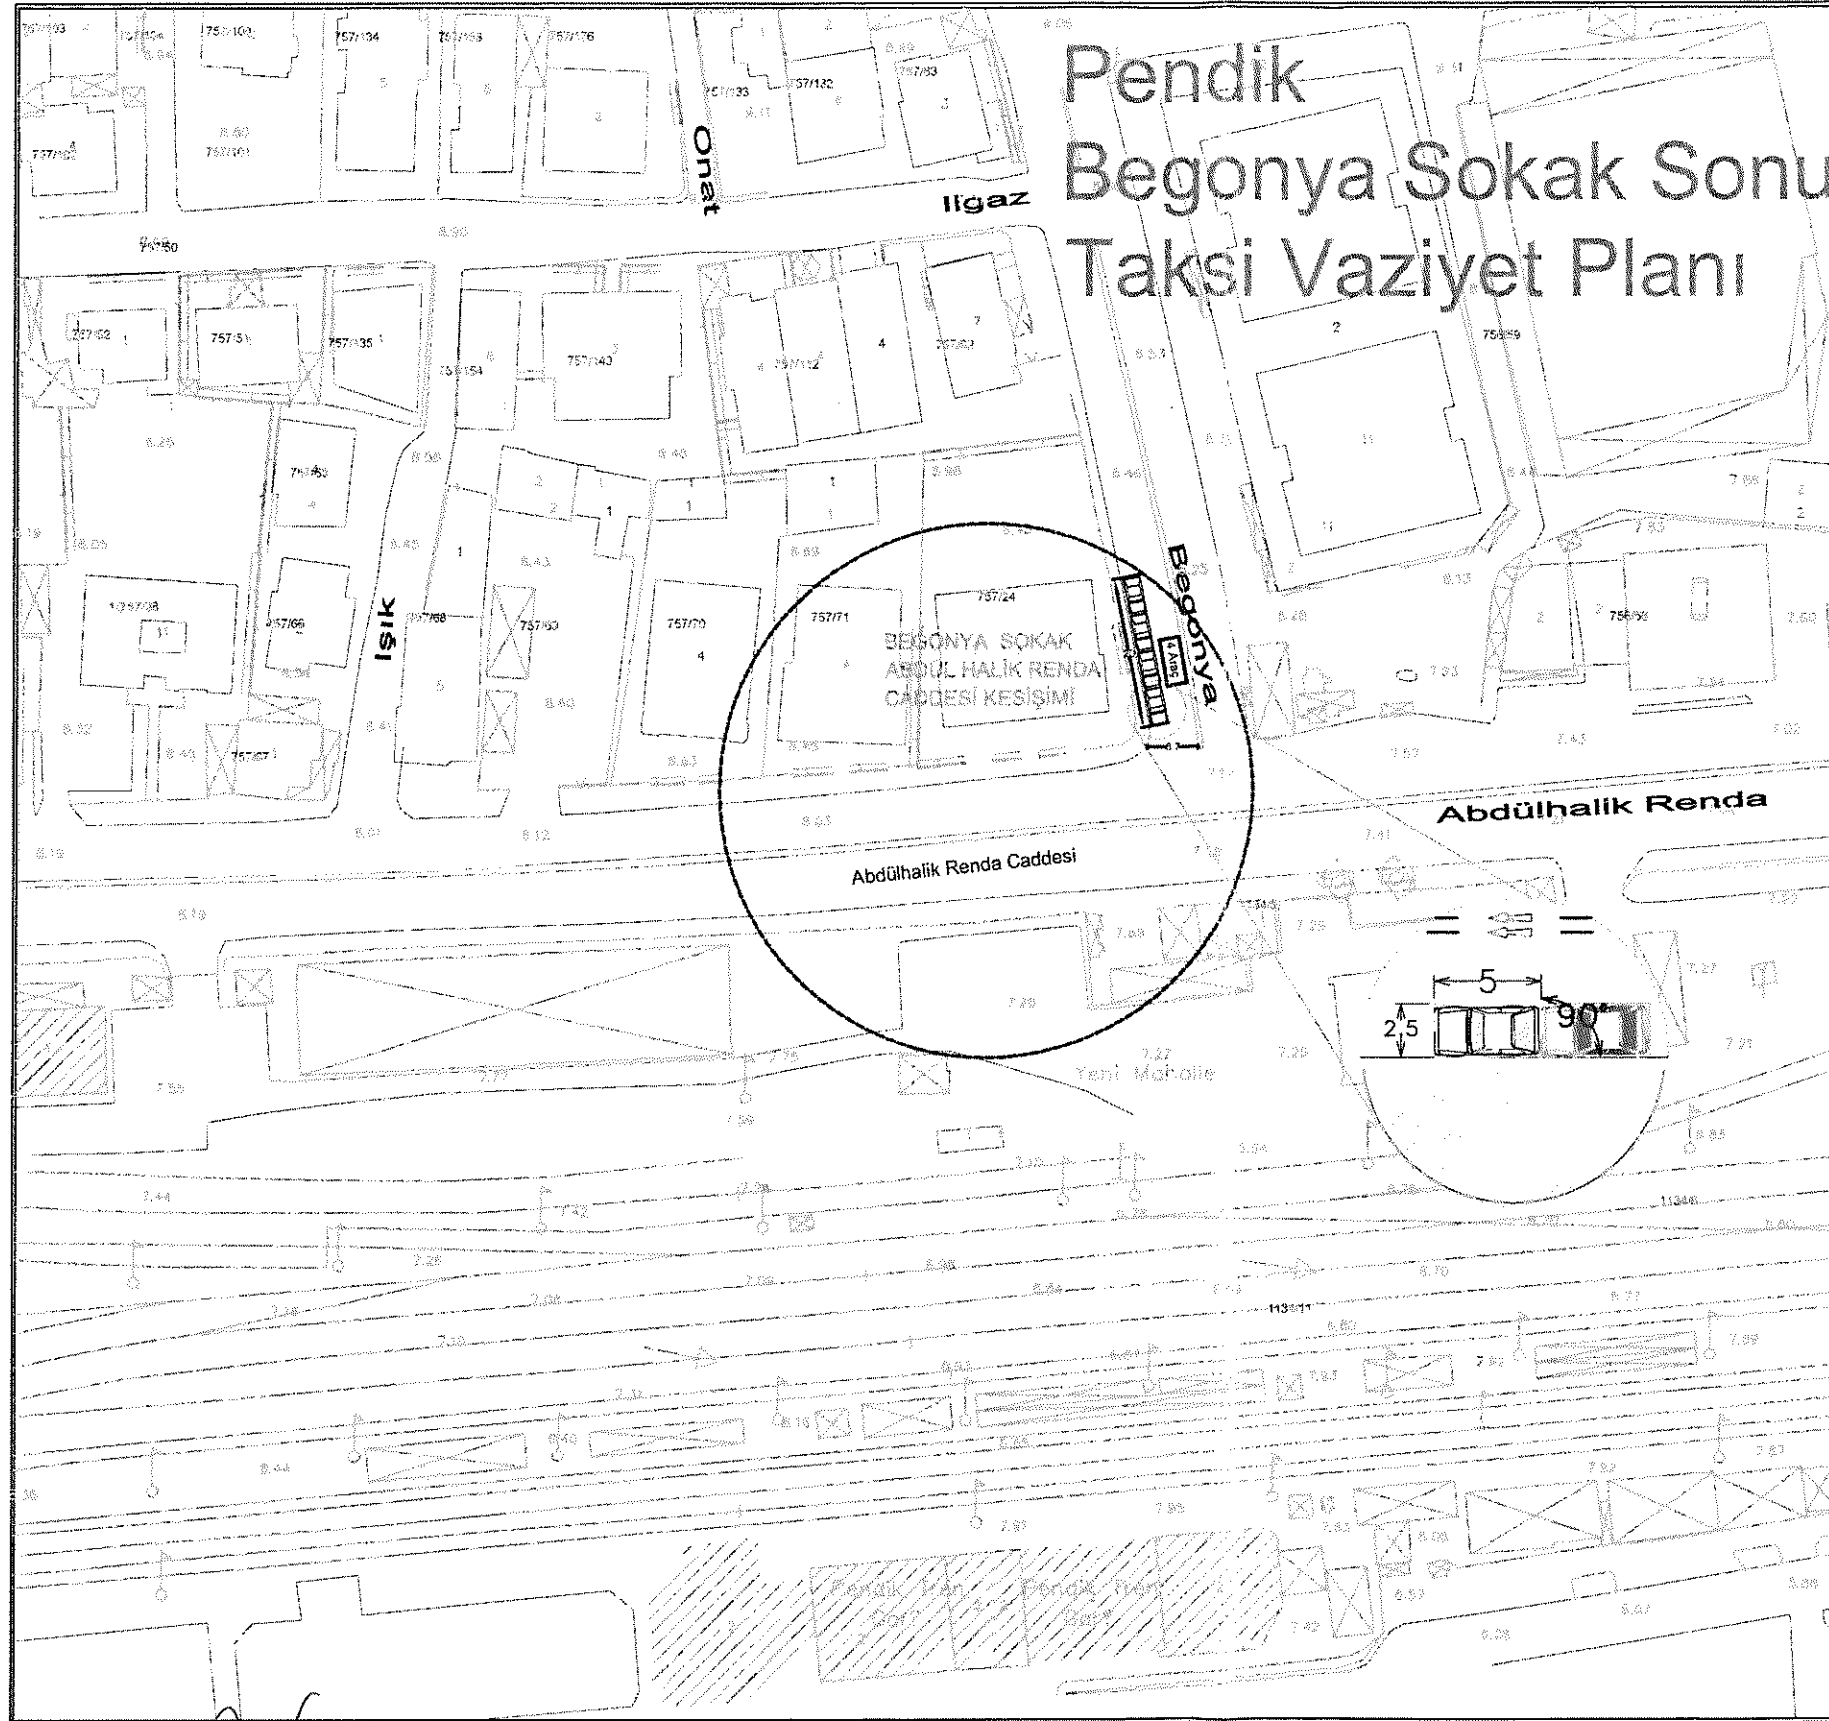

PARKOMATLI PARKYERİ BİLGİLERİ

KONUM BİLGİLERİ	
İlçe	Pendik
Mahalle	Yenimahalle
Pafta	
Cadde/Sokak	Abdülhalik Renda Caddesi

PARKYERİ ARAÇ KAPASİTESİ	4
Parklama şekli ve sayısı:	180° - 1

Dik	Paralel	30°	45°	60°
Parkyeri kapasitesi ve doluluk oranı :				4

YOLUN ÖZELLİKLERİ	
Yol Tipi x Şerit sayısı :	Araarter, iki şerit
Genişliği :	6.7 m
Fili cep durumu :	

4 araçlık taksi yeri ayrılmıştır.

N = Birim park adedi
L = Yol kenar uzunluğu
Ölçüler m'dir.

TSE STANDARTLARINA GÖRE:

Yola Paralel araçlar için $N = L/6.7$

Yola 30 derece açılı araçlar için $N = L-0,9/5$

Yola 45 derece açılı araçlar için $N = L-2/3,2$

Yola 60 derece açılı araçlar için $N = L-2/3$

Yola Dik araçlar için $N = L/2,6$

Çizenler :

1/1000

Handwritten signature and notes at the bottom left of the page.