

UKOME, İstanbul Büyük Şehir Belediye Başkanlığı Genel Sekreteri Sn. Adem BAŞTÜRK Başkanlığında 22.12.2011 gün ve saat 14.00'da gündemindeki konuları görüşmek üzere toplandı.

İLGİ: a) Ticari Taksi ve Taksi Dolmuş Yönergesi
b) Toplu Ulaşım Hizmetleri Müdürlüğü'nün 20.12.2011 tarih ve 4058 sayılı yazısı eki rapor.

TEKLİF: Taksi Durak talepleri "Atatürk Mahallesi Ataşehir Bulvarı Gardenya Plaza Önü Ataşehir "

TOPLU ULAŞIM HİZMETLERİ MÜDÜRLÜĞÜ RAPORU:

İlgi (b) Toplu Ulaşım Hizmetleri Müdürlüğü raporunda;

"İlgi (a) Ulaşım Koordinasyon Merkezi (UKOME) tarafından 25.06.2009 tarih ve 2009/3-13 sayılı kararı ile "Ticari Taksi ve Taksi Dolmuş Yönergesi" kabul edilerek yürürlüğe girmiştir.

Ticari Taksi ve Taksi Dolmuş Yönergesinde belirtilen müracaat usul ve esaslarına uygun olarak Taksi Durak Yerleri ile ilgili yapılan müracaatlar Müdürlüğümüz tarafından değerlendirilerek taleplere ilişkin olarak ilgili kurumlarında görüşleri alınmak suretiyle UKOME gündemine taşınması çalışmaları devam etmektedir.

25.06.2009 tarih ve 2009/3-13 sayılı kararı ile kabul edilerek yürürlüğe giren Ticari Taksi ve Taksi Dolmuş Yönergesinde belirtilen müracaat usul ve esasları çerçevesinde ilgili kurumlardan da uygunluk görüş yazıları alınmak suretiyle Umuma Açık Taksi duraklarının oluşturulması ve bu çerçevede müşteri memnuniyetinin artırılması ve trafikte yaşanan olumsuzlukların ortadan kaldırılacağı hedeflenmiştir.

Toplu Ulaşım Hizmetleri Müdürlüğü ilgi yönerge çerçevesinde müracaat usul ve esaslarına uygun olarak müracaatı yapılan ve ilgili kurumlardan görüşleri alınan ancak kurum görüşleri farklılık arz etmesi sebebi ile ilgi (b) UKOME Kararına istinaden Alt Komisyonunda görüşülen ve uygunluğu görülmeyen "Atatürk Mahallesi Ataşehir Bulvarı Gardenya Plaza Önü Ataşehir / İSTANBUL" adresinde bulunan Umuma Açık Taksi Durak Yeri için Ticari Taksi ve Taksi Dolmuş Yönergesi çerçevesinde belirlenmesi için UKOME gündeminde görüşülmesi" teklif edilmektedir.

UKOME'NİN KARARI: Toplu Ulaşım Hizmetleri Müdürlüğü ilgi yönerge çerçevesinde müracaat usul ve esaslarına uygun olarak müracaatı yapılan ve ilgili kurumlardan görüşleri alınan ancak kurum görüşleri farklılık arz etmesi sebebi ile ilgi (b) UKOME Kararına istinaden Alt Komisyonunda görüşülen ve uygunluğu görülmeyen "Atatürk Mahallesi Ataşehir Bulvarı Gardenya Plaza Önü Ataşehir / İSTANBUL" adresinde bulunan Umuma Açık Taksi Durak Yeri için ekli krokide gösterildiği şekilde taksi durak yerinin kavşakta kaldığı ve trafiği aksatacağından yapılan müracaatın reddine karar verilmiştir.

Başkan
Adem BAŞTÜRK
Genel Sekreter

Üye
Muzaffer HACIMUSTAFAOĞLU
Genel Sekreter Yrd.

Üye
Dursun BALCIOĞLU
Ulaşım Daire Başkanı

Üye
Murat ŞENGÜN
İst.Emn.Mdl. Tem.

Üye
Necdet TÜRKMEN
MBS/İst.İns.Emn. Böl.
Bşk.Tem.

Üye
Zafer BRİSÖZ
İlhan.Kom.Tem.

Üye
Fahri YAŞAR
Sahil Gvv.Kom.Tem.

Üye
Ali KARASLAN
1.Hukuk Müş.

Üye
Abdullah UCAK
Genel Sekreter

Üye
Nurhan APAYDIN
TCK Gen. Mdl. Tem.

Üye
Mustafa AZMAN
Denizcilik.Müş.Tem.

Üye
H. İbrahim İNCE
DHİM Gen. Mdl. Tem.

Üye
Cemal YASERİNGÜL
TCDD 1.Bölge.Mdl.Tem.

Üye
Veli ATILGAN
İst. Ulaş.Böl.Mdl.Tem.

Üye
M.Ziya ERDEM
DLH Gen. Mdl.Tem.

Üye
Mumin KAHVECİ
İETT Gen.Mdl.Tem.

Üye
Süleyman GENÇ
İst. Şehir Hatları Tur. A.Ş.


Üye
Abdullah ÖZCANLI
İst.Ulaş.A.Ş.Gn.Mdl.

Üye
Adil KARASMAİLOĞLU
Ulaşım Koord.Mdl.

Üye
Baran KALE
Toplu Ulaşım Mdl.

Üye
Ataşehir Bld.Bşk.Tem.
(KATILMADI)

Handwritten notes and signatures at the top of the page.

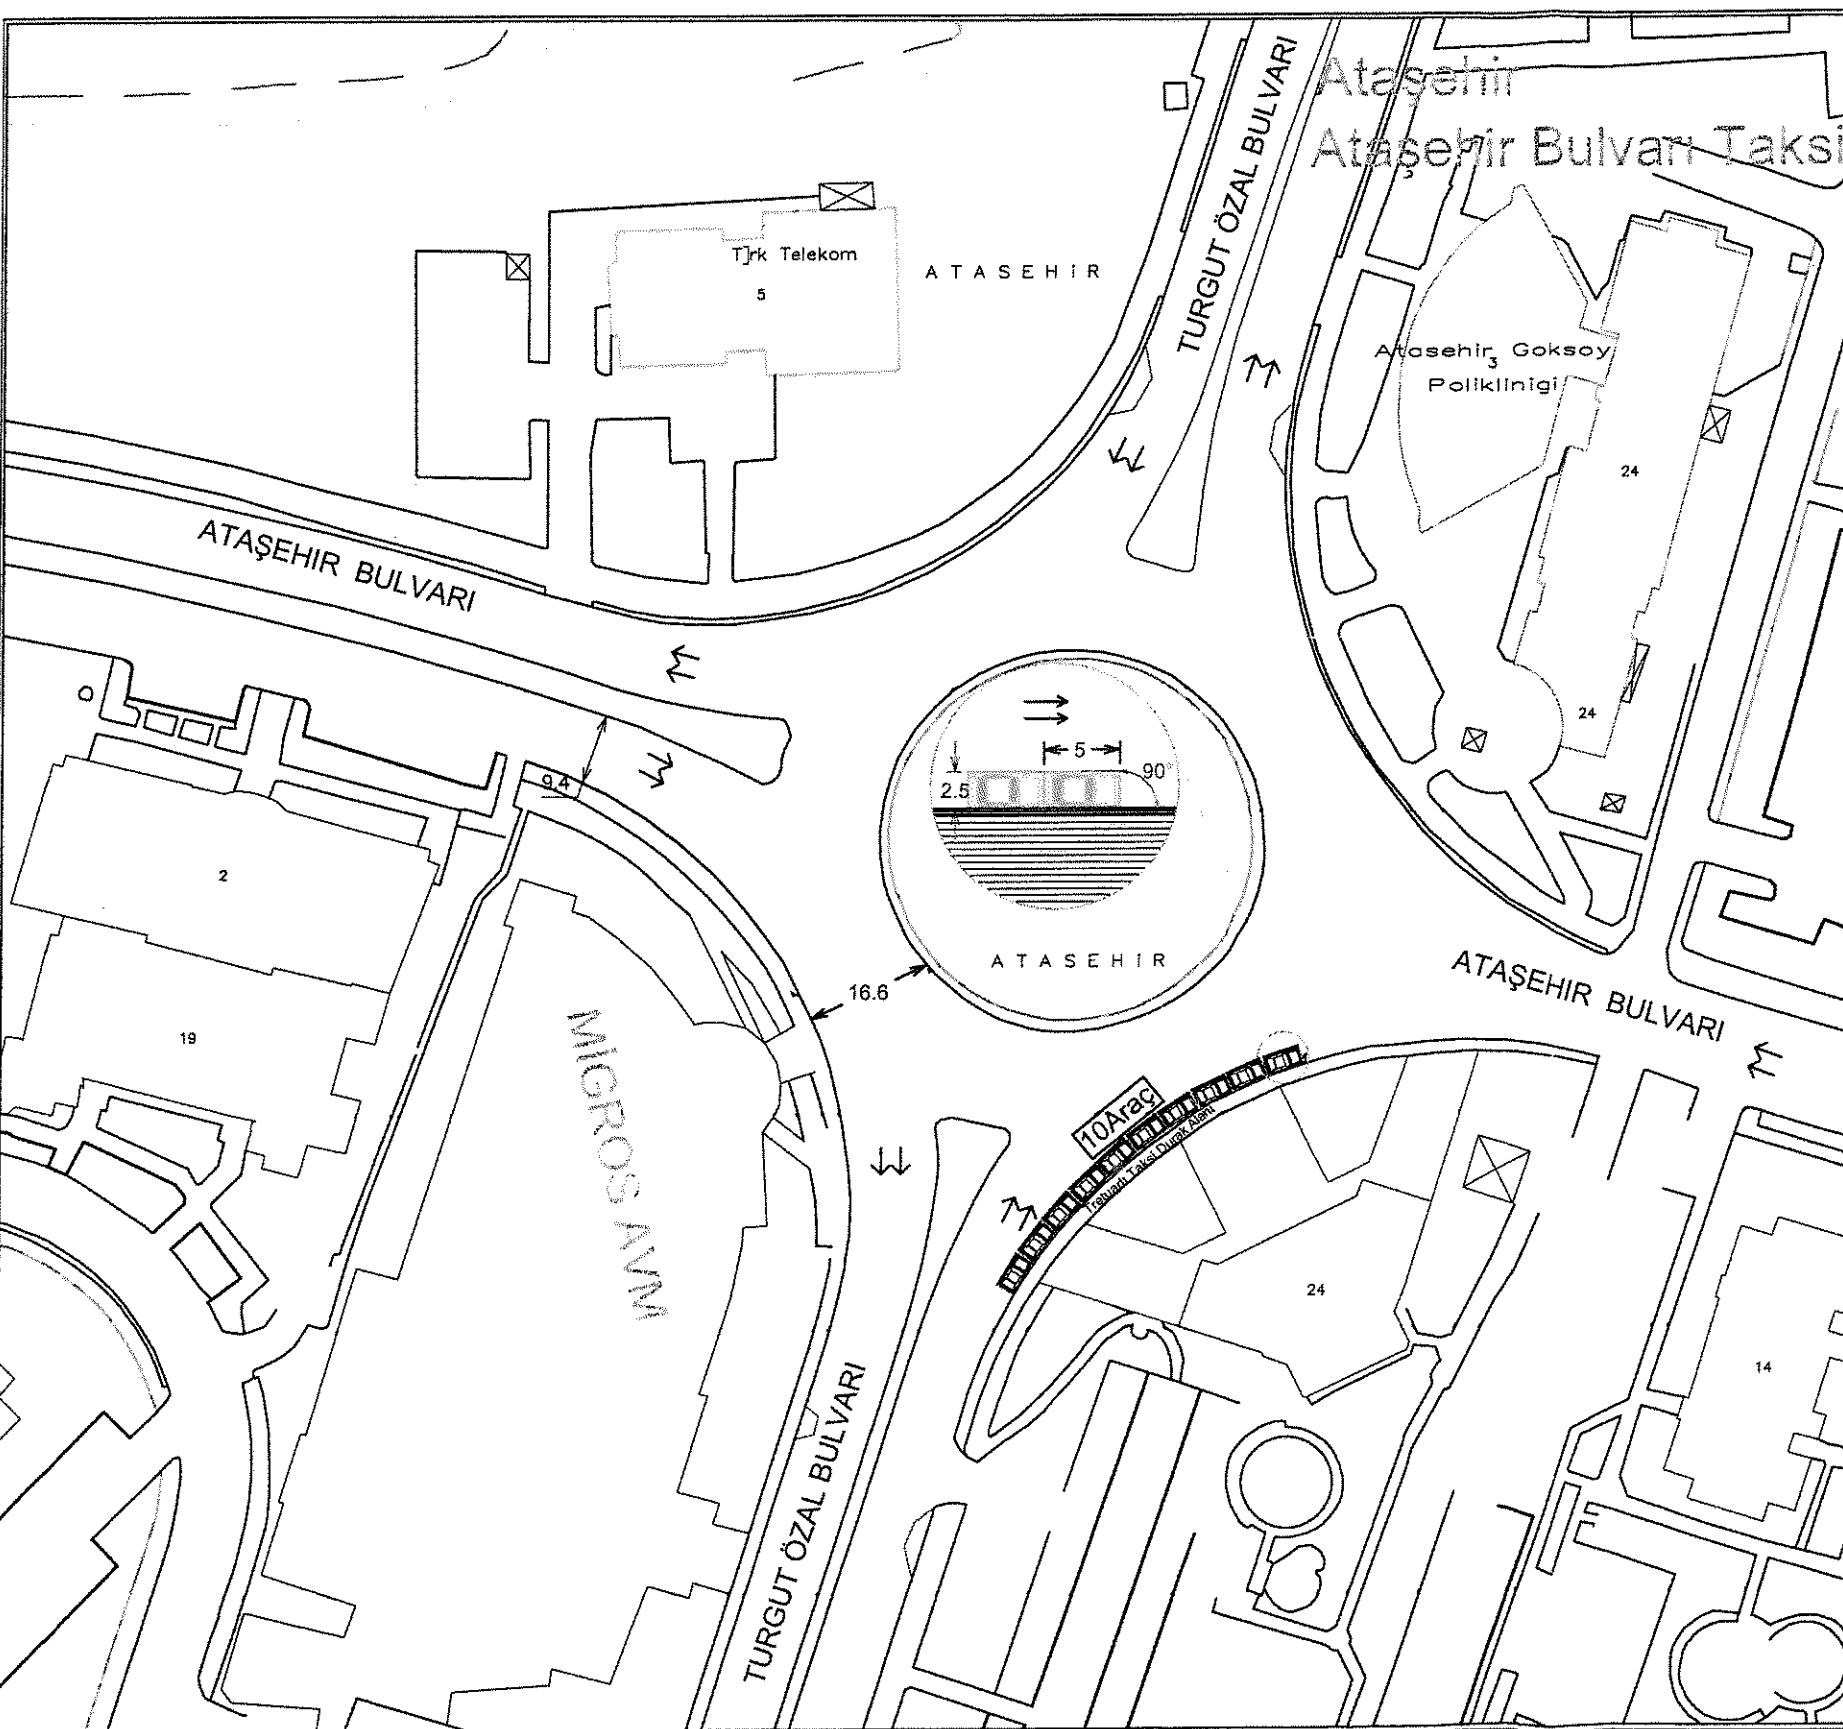

TAKSİ DURAĞI BİLGİLERİ				
KONUM BİLGİLERİ				
İlçe		Ataşehir		
Mahalle		Atatürk		
Pafta				
Cadde/Sokak		Ataşehir Bulvarı Gardenya Plaza Önü		
DURAK ARAÇ KAPASİTESİ				
Durak Biçimi				
Dik	Paralel	30°	45°	60°
	0			
Kapasitesi		10 Taksî		
YOLUN ÖZELLİKLERİ				
Yol Tipi x Şerit sayısı		Araarter tek yön		
Genişliği		14.5 m		
N = Birim park adedi				
L = Yol kenar uzunluğu				
Ölçüler m'dir.				
TSE STANDARTLARINA GÖRE:				
Yola Paralel araçlar için $N = L/6.7$				
Yola 30 derece açılı araçlar için $N = L-0.9/5$				
Yola 45 derece açılı araçlar için $N = L-2/3.2$				
Yola 60 derece açılı araçlar için $N = L-2/3$				
Yola Dik araçlar için $N = L/2.6$				
Çizenler :				
10 Araçlık taksi yeri ayrılmıştır				
50 M lik tretuar yeri ayrılmıştır				

