

UKOME, İstanbul Büyük Şehir Belediye Başkanlığı Genel Sekreteri Sn. Adem BAŞTÜRK Başkanlığında 22.12.2011 gün ve saat 14.00'da gündemindeki konuları görüşmek üzere toplandı.

İLGİ: a) Ticari Taksi ve Taksi Dolmuş Yönergesi
b) Toplu Ulaşım Hizmetleri Müdürlüğü'nün 20.12.2011 tarih ve 4067 sayılı yazısı eki rapor.

TEKLİF: Taksi Durak talepleri "Seyh Muhtar mahallesi Süslü Saklı Sokak No:40 Beyoğlu"

TOPLU ULAŞIM HİZMETLERİ MÜDÜRLÜĞÜ RAPORU:

İlgi (b) Toplu Ulaşım Hizmetleri Müdürlüğü raporunda;

"İlgi (a) Ulaşım Koordinasyon Merkezi (UKOME) tarafından 25.06.2009 tarih ve 2009/3-13 sayılı kararı ile "Ticari Taksi ve Taksi Dolmuş Yönergesi" kabul edilerek yürürlüğe girmiştir.

Ticari Taksi ve Taksi Dolmuş Yönergesinde belirtilen müracaat usul ve esaslarına uygun olarak Taksi Durak Yerleri ile ilgili yapılan müracaatlar Müdürlüğümüz tarafından değerlendirilerek taleplere ilişkin olarak ilgili kurumlarında görüşleri alınmak suretiyle UKOME gündemine taşınması çalışmaları devam etmektedir.

25.06.2009 tarih ve 2009/3-13 sayılı kararı ile kabul edilerek yürürlüğe giren Ticari Taksi ve Taksi Dolmuş Yönergesinde belirtilen müracaat usul ve esasları çerçevesinde ilgili kurumlardan da uygunluk görüş yazıları alınmak suretiyle isimli unvanlı özel taksi duraklarının oluşturulması ve bu çerçevede müşteri memnuniyetinin artırılması ve trafikte yaşanan olumsuzlukların ortadan kaldırılacağı hedeflenmiştir.

Toplu Ulaşım Hizmetleri Müdürlüğü ilgi yönerge çerçevesinde müracaat usul ve esaslarına uygun olarak müracaatı yapılan ve ilgili kurumlardan görüşleri alınan ancak kurum görüşleri farklılık arz etmesi sebebi ile ilgi (b) UKOME Kararına istinaden Alt Komisyonunda görüşülen ve uygunluğu görülmeyen "*Seyh Muhtar mahallesi Süslü Saklı Sokak No:40 Beyoğlu /İSTANBUL*" adresinde bulunan Taksi Durak Yeri için özel taksi durağının kurulması ve ruhsatlandırılması, Ticari Taksi ve Taksi Dolmuş Yönergesi Madde 32(d) bendinde belirtilen " Durağa bağlı çalışacak araç sayısı seyir halindeki araçlarda dikkate alınarak UKOME kararında belirtilen durak kapasitesinin **4 katını aşamaz.**" hükmü çerçevesinde kurulan duraktaki araç sayısının artırılması için Toplu Ulaşım Hizmetleri Müdürlüğü'nden izin alınması ve mevcut yerin Taksi Durak Yeri olarak belirlenmesi için UKOME gündeminde görüşülmesi" teklif edilmektedir.

UKOME'NİN KARARI: Toplu Ulaşım Hizmetleri Müdürlüğü ilgi yönerge çerçevesinde müracaat usul ve esaslarına uygun olarak müracaatı yapılan ve ilgili kurumlardan görüşleri alınan ancak kurum görüşleri farklılık arz etmesi sebebi ile ilgi (b) UKOME Kararına istinaden Alt Komisyonunda görüşülen ve uygunluğu görülmeyen "*Seyh Muhtar mahallesi Süslü Saklı Sokak No:40 Beyoğlu/İSTANBUL*" adresinde Taksi Durak Yeri için ekli krokide gösterildiği şekilde park için yeterli alan olmadığından yapılan müracaatın reddine karar verilmiştir.

Başkan
Adem BAŞTÜRK
Genel Sekreter

Üye
Muzaffer HACIMUSTAFAOĞLU
Genel Sekreter Yrd.

Üye
Dursun BALÇOĞLU
Ulaşım Daire Başkanı

Üye
Murat ŞENGÜN
İst.Emn.Mdl. Tem.

Üye
Necdet TÜRKMEN
MBS İst. Ulaş. Emn. Böl.
Bşk. Tem.

Üye
Zafer ERSÖZ
İlhan. Kom. Tem.

Üye
Fahri YAŞAR
Sahil G.Üv. Kom. Tem.

Üye
Ali KARASLAN
1. Hukuk Müş.

Üye
Abdurrahman UÇAK
Fen. Ulaş. Daire Bşk.

Üye
Nurhan ABAYDIN
TCK Gen. Mdl. Tem.

Üye
Mustafa AZMAN
Denizcilik. Müs. Tem.

Üye
H. İbrahim İNCE
DHHM Gen. Mdl. Tem.

Üye
Cemal Kaşar TANGÜL
TCDD 1. Bölge. Mdl. Tem.

Üye
Yeli AYLGAN
İst. Ulaş. Böl. Mdl. Tem.

Üye
M. Ziya ERDEM
DLH Gen. Mdl. Tem.

Üye
Mumin KAŞVEÇİ
İETT Gen. Mdl. Tem.

Üye
Süleyman GENÇ
İst. Şehir Hatları Tur. A.Ş.

Üye
Abdullah ÖZCANLI
İst. Ulaş. A.Ş. Gn. Mdl.


Üye
Adil KARAİSMALOĞLU
Ulaşım Koord. Md.

Üye
Burhan KALE
Top. Ulaş. Hiz. Md.


Üye
Beyoğlu Bld. Bşk. Tem.
(KATILMADI)

DURAK YERLEŞİM PLANI

KUZEY

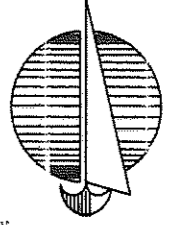

ÖLÇEK:1/500

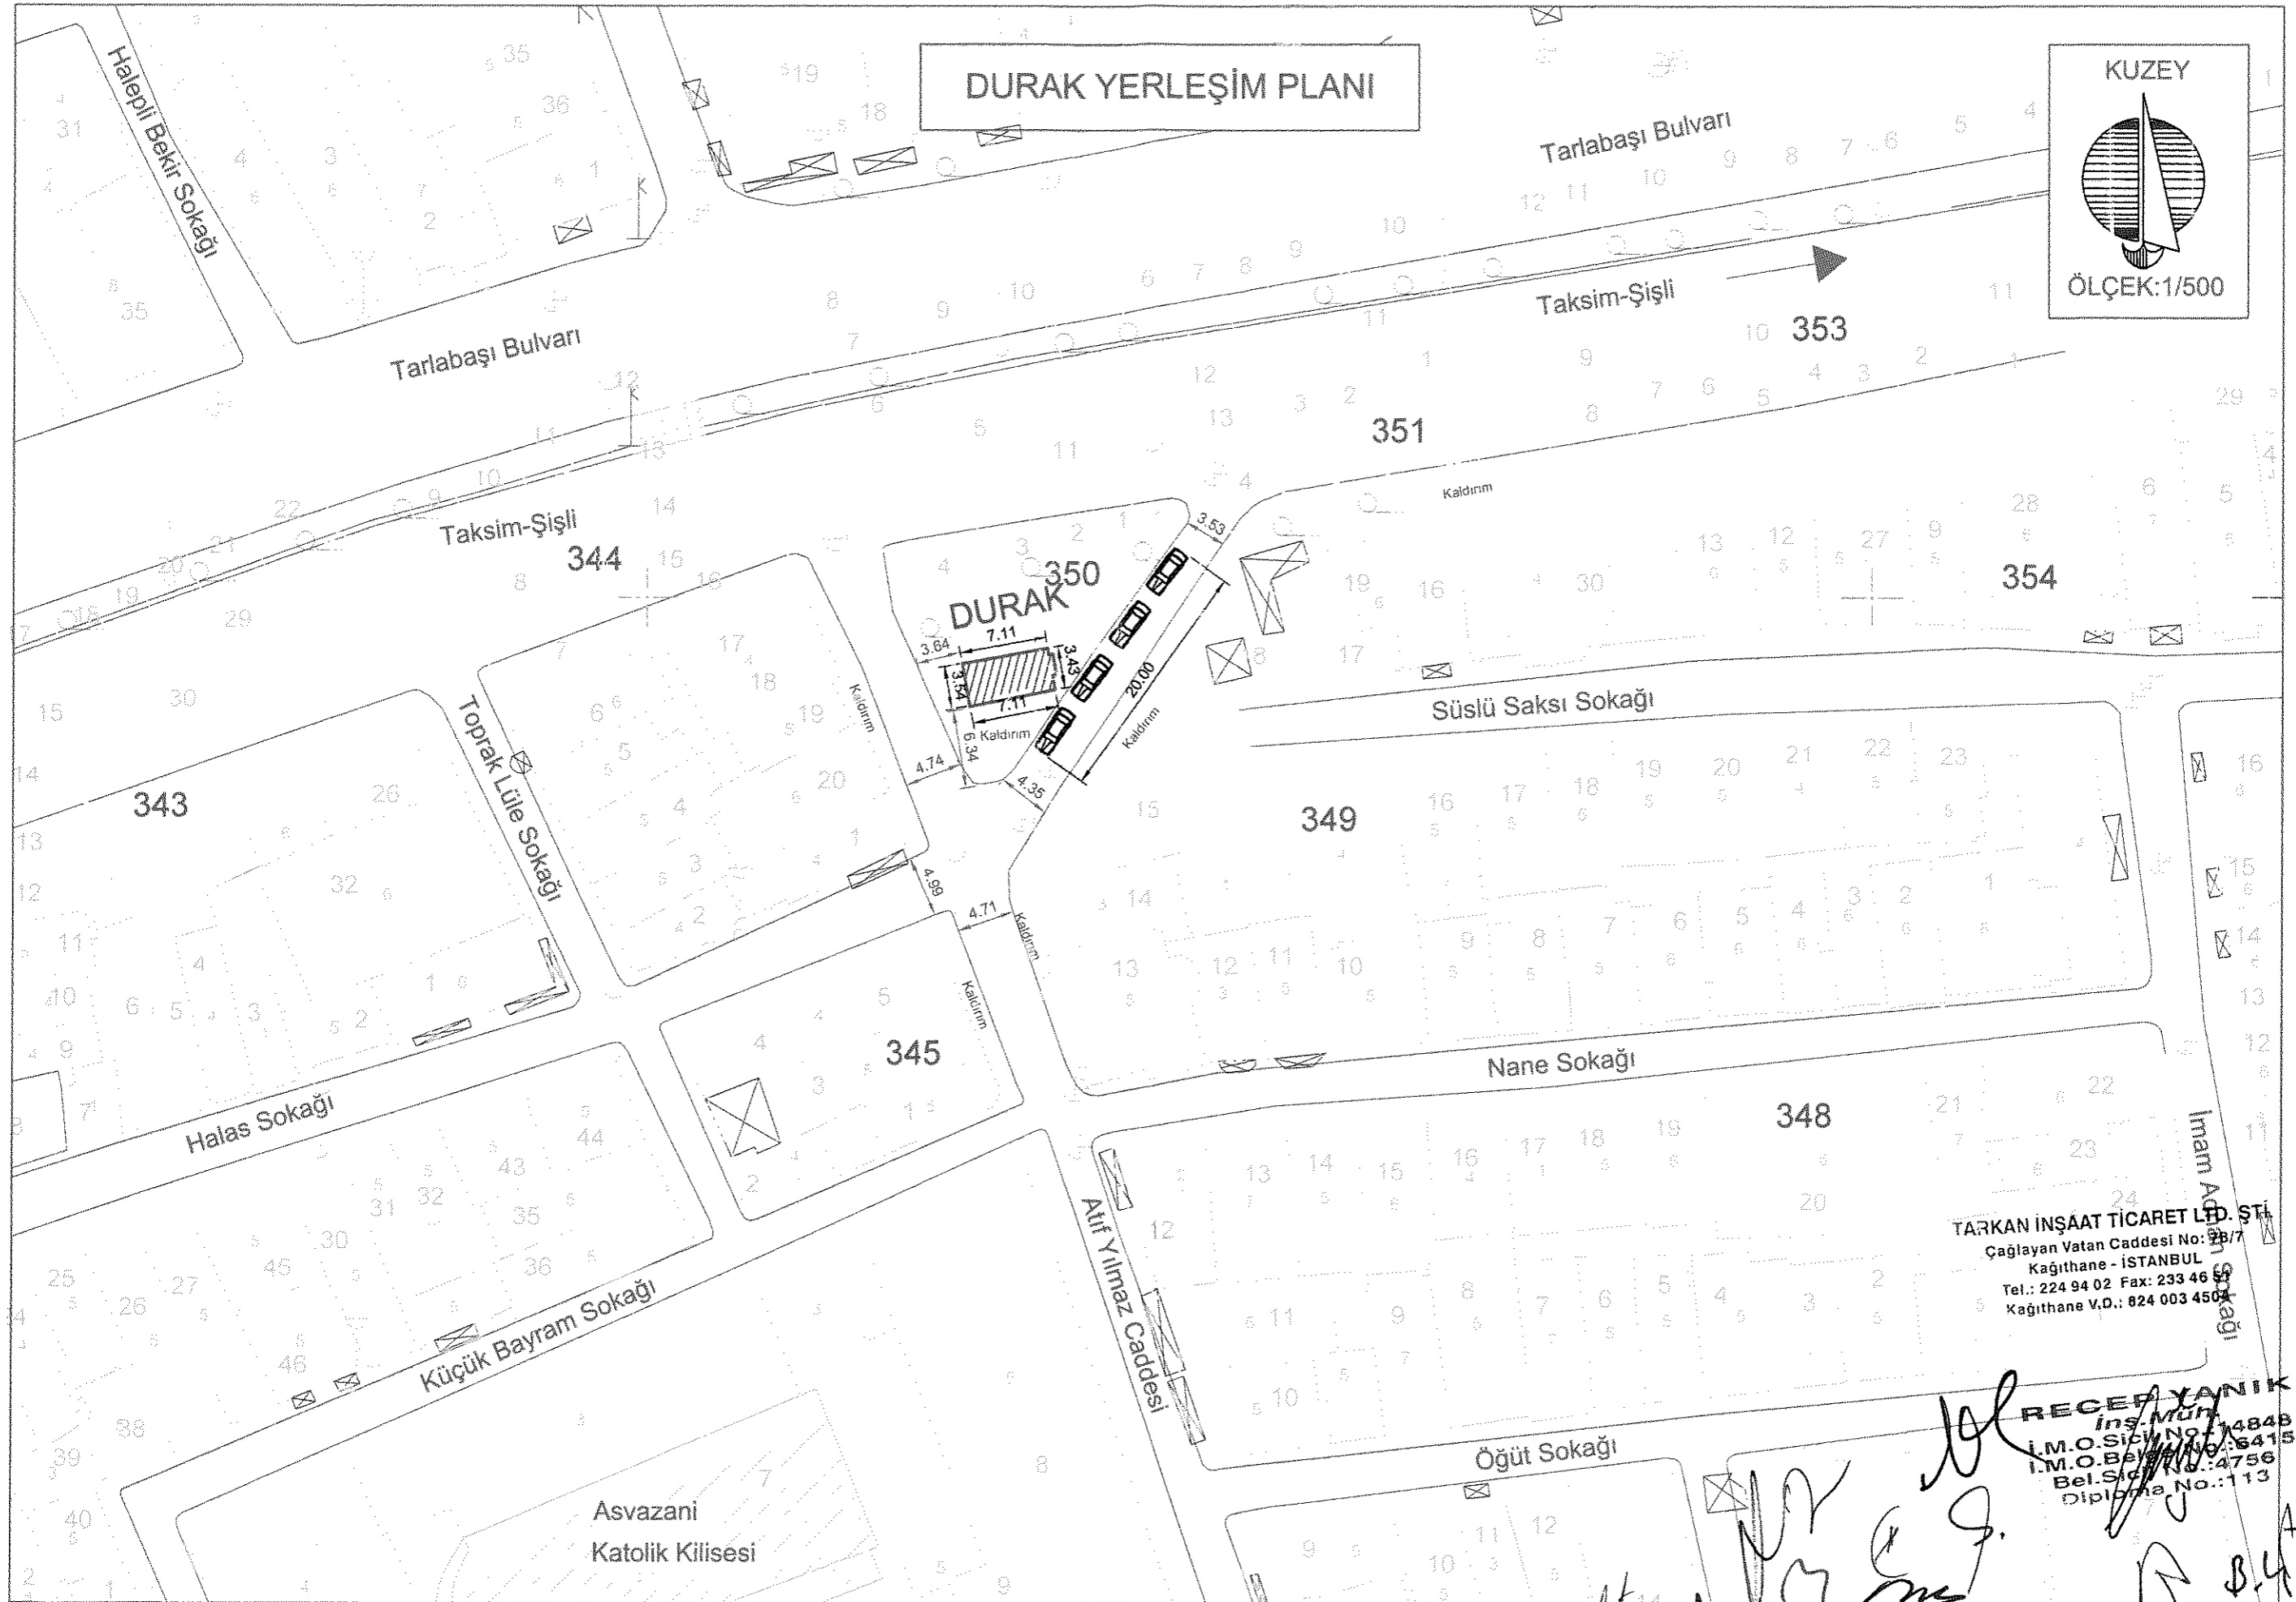

TARKAN İNŞAAT TİCARET LİD. ŞTİ.
Çağlayan Vatan Caddesi No: 28/7
Kağıthane - İSTANBUL
Tel.: 224 94 02 Fax: 233 46 55
Kağıthane V.D.: 824 003 4504

RECEP YANIK
İnş. Müh.
İ.M.O. Sic. No: 14848
İ.M.O. Bel. No: 6415
Bel. Sic. No: 4756
Diploma No: 113

Handwritten signatures and initials in black ink, including 'M. Y.', 'R. K.', 'E. S.', 'M. S.', and 'B. C. A.'.