



T.C

İSTANBUL BÜYÜKŞEHİR BELEDİYE BAŞKANLIĞI
ULAŞIM KOORDİNASYON MERKEZİ KARARI

UKOME KARARI

TARİH	22.12.2011
SAYI	2011/9-24.Z

UKOME, İstanbul Büyükşehir Belediye Başkanlığı Genel Sekreteri Sn. Adem BAŞTÜRK Başkanlığında 22.12.2011 gün ve saat 14.00'da gündemindeki konuları görüşmek üzere toplandı.

- İLGİ:** a) Ticari Taksi ve Taksi Dolmuş Yönergesi
b) Toplu Ulaşım Hizmetleri Müdürlüğü'nün 20.12.2011 tarih ve 4066sayılı nolu yazısı eki rapor.

TEKLİF: Taksi Durak talepleri "Yedikule Mahallesi İlyasbey Caddesi No:99 Fatih"

TOPLU ULAŞIM HİZMETLERİ MÜDÜRLÜĞÜ RAPORU:

İlgi (b) Toplu Ulaşım Hizmetleri Müdürlüğü raporunda;
"İlgi (a) Ulaşım Koordinasyon Merkezi (UKOME) tarafından 25.06.2009 tarih ve 2009/3-13 sayılı kararı ile "Ticari Taksi ve Taksi Dolmuş Yönergesi" kabul edilerek yürürlüğe girmiştir.

Ticari Taksi ve Taksi Dolmuş Yönergesinde belirtilen müracaat usul ve esaslarına uygun olarak Taksi Durak Yerleri ile ilgili yapılan müracaatlar Müdürlüğümüz tarafından değerlendirilerek taleplere ilişkin olarak ilgili kurumlarında görüşleri alınmak suretiyle UKOME gündemine taşınması çalışmaları devam etmektedir.

25.06.2009 tarih ve 2009/3-13 sayılı kararı ile kabul edilerek yürürlüğe giren Ticari Taksi ve Taksi Dolmuş Yönergesinde belirtilen müracaat usul ve esasları çerçevesinde ilgili kurumlardan da uygunluk görüş yazıları alınmak suretiyle isimli unvanlı özel taksi duraklarının oluşturulması ve bu çerçevede müşteri memnuniyetinin artırılması ve trafikte yaşanan olumsuzlukların ortadan kaldırılacağı hedeflenmiştir.

Toplu Ulaşım Hizmetleri Müdürlüğü ilgi yönerge çerçevesinde müracaat usul ve esaslarına uygun olarak müracaatı yapılan ve ilgili kurumlardan görüşleri alınan ancak kurum görüşleri farklılık arz etmesi sebebi ile ilgi (b) UKOME Kararına istinaden Alt Komisyonunda görüşülen ve uygunluğu görülen "**Yedikule Mahallesi İlyasbey Caddesi No:9 Fatih İSTANBUL**" adresinde bulunan **Taksi Durak Yeri** için özel taksi durağının kurulması ve ruhsatlandırılması, Ticari Taksi ve Taksi Dolmuş Yönergesi Madde 32(d) bendinde belirtilen " Durağa bağlı çalışacak araç sayısı seyir halindeki araçlarda dikkate alınarak UKOME kararında belirtilen durak kapasitesinin **4 katını aşamaz.**" hükmü çerçevesinde kurulan duraktaki araç sayısının artırılması için Toplu Ulaşım Hizmetleri Müdürlüğü'nden izin alınması ve mevcut yerin Taksi Durak Yeri olarak belirlenmesi için UKOME gündeminde görüşülmesi" teklif edilmektedir.

UKOME'NİN KARARI: Toplu Ulaşım Hizmetleri Müdürlüğüne 25.06.2009 tarih ve 2009/3-13 sayılı UKOME kararı ile kabul edilerek yürürlüğe giren Ticari Taksi ve Taksi Dolmuş Yönergesine göre;


1. "**Yedikule Mahallesi İlyasbey Caddesi No:9 Fatih İSTANBUL**" adresinde ekli krokide gösterilen **Taksi Durak Yeri** olarak özel taksi durağının kurulmasına;
2. Taksi Dolmuş Yönergesi Madde: 32(d) bendinde belirtilen " Durağa bağlı çalışacak araç sayısı seyir halindeki araçlarda dikkate alınarak UKOME kararında belirtilen durak kapasitesinin **4 katını aşamaz.**" hükmü çerçevesinde kurulan duraktaki araç sayısının artırılması ve ilave çalışacak araçlar için Toplu Ulaşım Hizmetleri Müdürlüğü'nden onay alınmasına müteakip çalışma ruhsatına işlenmesine;
3. Ticari Taksi ve Taksi Dolmuş Yönergesi Madde: (37) de belirtilen Taksi Durak Yerleri Kapatma Hal ve Yöntemleri başlığında belirtilen hususların zuhur etmesi durumunda gerekli müeyyidelerin uygulanmasına;

karar verilmiştir


Başkan Adem BAŞTÜRK Genel Sekreter	Üye Muzaffer HACIMUSTAFAOĞLU Genel Sekreter Yrd.	Üye Dursun BALCIOĞLU Ulaşım Daire Başkanı	Üye Murat ŞENGÜN İst.Emn.Mdl. Tem.	Üye Necdet TÜRKMEN MBS İst. İnş. Emn. Böl. Bşk. Tem.
Üye Zafer FERSÖZ İl. İm. Kom. Tem.	Üye Fahri YAŞAR Sahil G.üv. Kom. Tem.	Üye Ali KARAAŞLAN 1. Hukuk Müş.	Üye Abdurrahman UCAK Fet. İst. D. Bşk.	Üye Nurhan APAYDIN TCK Gen. Mdl. Tem.
Üye Mustafa AZMAN Denizcilik. Müş. Tem.	Üye H. İlhan İNCE DHMİ Gen. Mdl. Tem.	Üye Cemal Yaşar TANGÜL TCDD 1. Bölge. Mdl. Tem.	Üye Veli ATILGAN İst. Ulaş. Böl. Mdl. Tem.	Üye M. Ziya ERDEM MBS Gen. Mdl. Tem.
Üye Mümin KAHVECİ İETT Gen. Mdl. Tem.	Üye Süleyman GENÇ İst. Şehir Hatları Tur. A.Ş.	Üye Abdullah ÖZCAN İst. Ulaş. A.Ş. Gen. Mdl.	Üye Adil KARAIŞMAILOĞLU Ulaşım Koord. Md.	Üye Burhan KALE Top. Ulaş. Hiz. Md.
Üye Adnan GÜLER Fatih Bld. Bşk. Tem.				

DURAK YERLEŞİM PLANI

KUZEY

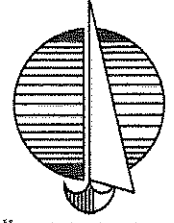

ÖLÇEK:1/500

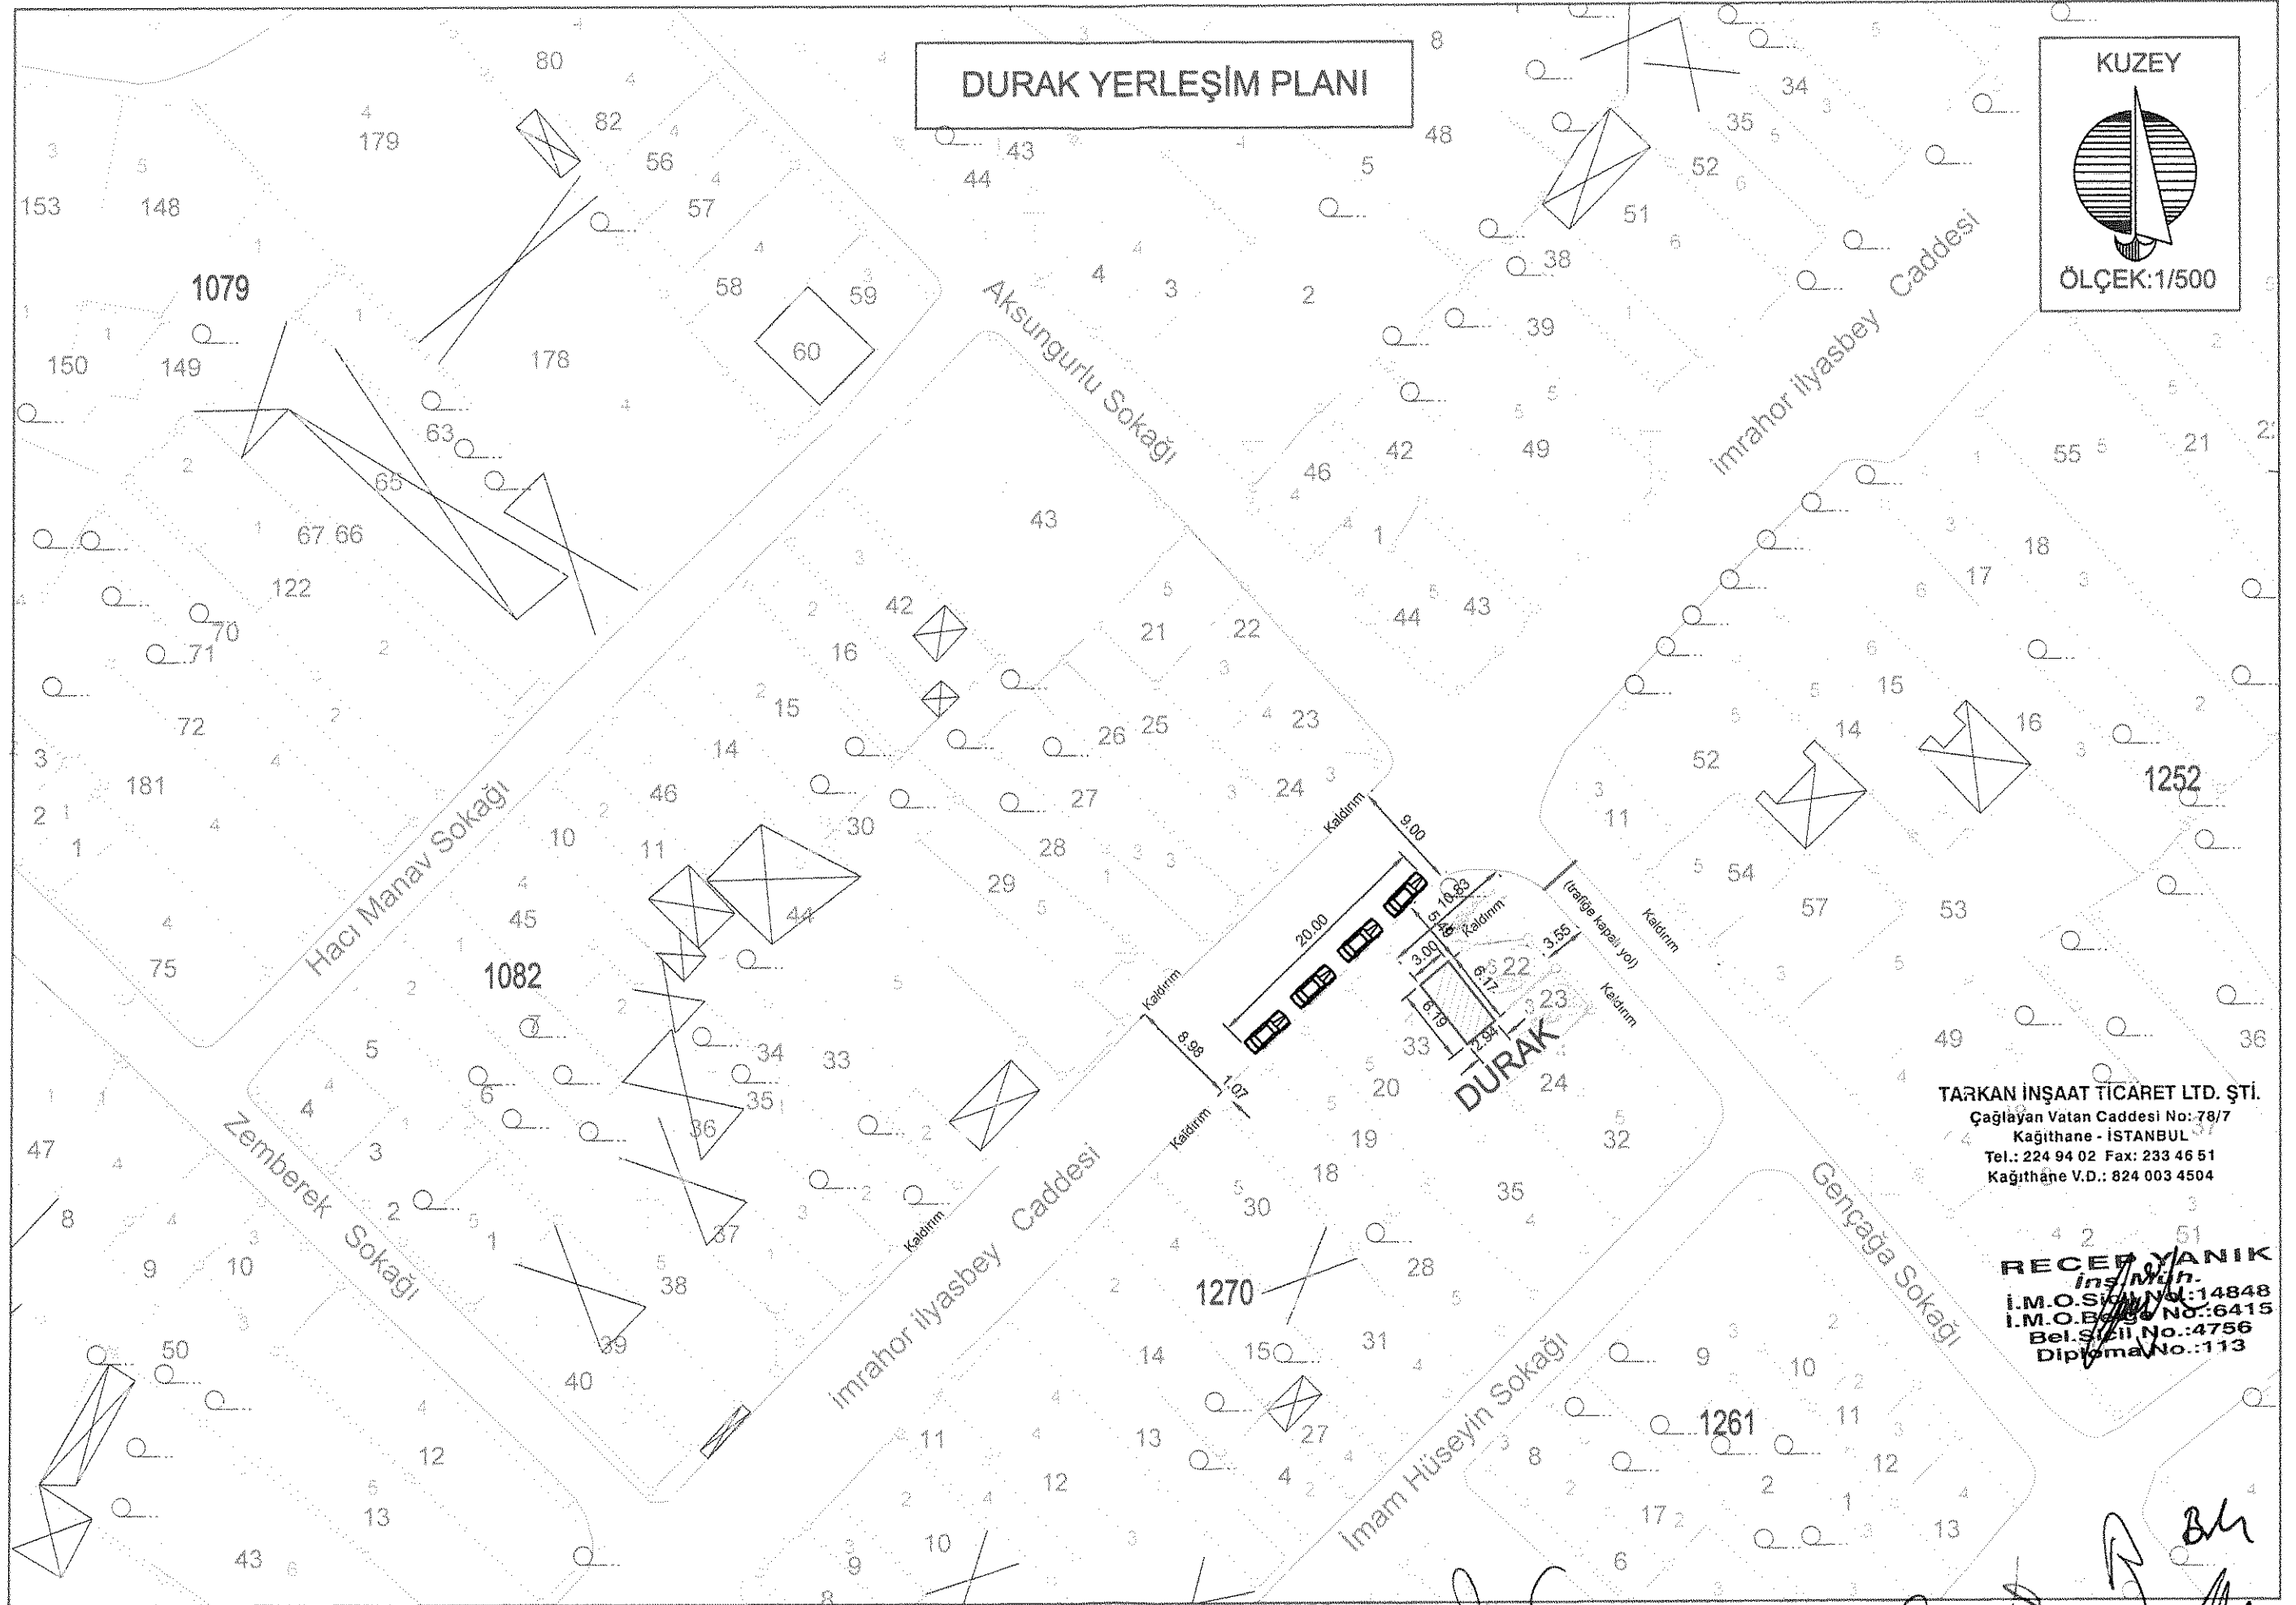

TARKAN İNŞAAT TİCARET LTD. ŞTİ.

Çağlayan Vatan Caddesi No: 78/7

Kağıthane - İSTANBUL

Tel.: 224 94 02 Fax: 233 46 51

Kağıthane V.D.: 824 003 4504

RECEP YANIK

İnş. Müh.

İ.M.O. Sicil No: 14848

İ.M.O. Belg. No: 6415

Bel. Sicil No: 4756

Diploma No: 113

Handwritten signature and notes at the bottom of the page.