

UKOME, İstanbul Büyükşehir Belediye Başkanlığı Genel Sekreter Sn. Dr. Hayri BARAÇLI Başkanlığında 13.01.2016 gün ve saat 15:00'da gündemindeki konuları görüşmek üzere toplandı.

İlgi: a) 25.06.2009 tarihli ve 2009/3-13 sayılı Ticari Taksi ve Taksi Dolmuş Yönergesi.

b) Toplu Ulaşım Hizmetler Müdürlüğü'nün 13.01.2016 tarih ve 81 sayılı yazısı ile ekli raporu.

TEKLİF: Çeliktepe Mahallesi, İnönü Caddesi, Kaptan Sokak, No: 2 Kâğıthane/İstanbul (1136) Taksi Durak Teklifi.

TOPLU ULAŞIM HİZMETLERİ MÜDÜRLÜĞÜ RAPORU:

İlgi (b) Toplu Ulaşım Hizmetleri Müdürlüğü yazısı ekli raporunda;

İlgi (a) Yönerge çerçevesinde müracaat usul ve esaslarına uygun olarak taksi durağı için müracaatı yapılan, ilgili kurumlardan görüşleri sorulan ve uygun görülen "Çeliktepe Mahallesi, İnönü Caddesi, Kaptan Sokak, No:2 Kâğıthane" (1136 ID) adresinde ekli 1/500 vaziyet planında gösterilen alanın taksi durak yeri olarak düzenlenmesi, uygun mütalaa edilmekte olup konunun UKOME gündemine taşınması hususunu arz ederim.

UKOME'NİN KARARI: İlgi (b) Toplu Ulaşım Hizmetleri Müdürlüğü yazısı ekli raporundaki değerlendirme doğrultusunda, "Çeliktepe Mahallesi, İnönü Caddesi, Kaptan Sokak, No:2 Kâğıthane" (1136 ID) adresinde ekli 1/500 vaziyet planında gösterilen alanda taksi durağı kurulması teklifinin kabulüne karar verilmiştir.

Başkan
Dr. Hayri BARAÇLI
Genel Sekreter
... / ... / 2016

Üye
Muzaffer HACIMUSTAFAOĞLU
Genel Sekreter Yrd.

Üye
Adil KARATISMAİLOĞLU
Ulaşım Daire Başkanı

Üye
Kadir YILMAZ
İst. Emn. Müd. Tem.

Üye
Süleyman ATÇI
Millî Savunma Bakanlığı
1. Ordu Kom. Tem.
(Katılmadı)

Üye
Şenel BAYRAKTAR
İl. Jan. Kom. Tem.

Üye
İmran TEPE
Sahil Gv. Kom. Tem.

Üye
Hüseyin YAĞCIOĞLU
1. Hukuk Müşaviri Tem.

Üye
Mustafa Özkan DÖNMEZ
Fen İşl. Dai. Bşk.

Üye
Nurdan APAYDIN
Ulş. Dnz. Hbr. Bakanlığı
Karayolları 1. Bölge Müd. Tem.

Üye
Cihan HUNCE
Ulş. Dnz. Hbr. Bakanlığı
İst. Lintan Bşk. Ligt. Tem.

Üye
Kenan FIDAN
Ulş. Dnz. Hbr. Bakanlığı
DHMI Gen. Müd. Tem.

Üye
İsmail ÖZDEMİR
Ulş. Dnz. Hbr. Bakanlığı
TCDD 1. Bölge. Müd. Tem.

Üye
Veli ATILGAN
Ulş. Dnz. Hbr. Bakanlığı
Karayolu Düzenleme
Gen. Müd. Tem.

Üye
M. Levent ACET
Ulş. Dnz. Hbr. Bakanlığı
Alt. Yapı Gen. Müd. Tem.

Üye
Dr. Ahmet BAĞIŞ
İETT Gen. Müd. Tem.

Üye
Yakup GÜLER
İst. Şehir Hatları Tur. A.Ş. Tem.

Üye
Mustafa Metin YAZAR
İst. Ulş. A.Ş. Gn. Müd. Tem
(Katılmadı)

Üye
Mükremin KARA
Ulaşım Koord. Md.


Üye
Musa YAZICI
Top. Ulş. Hiz. Md.

Üye
Halit YILMAZ
Türkiye Şoförler ve Otomobilciler
Federasyonu Tem.

Üye
Reşit DUMAN
Kağıthane Belediyesi Tem.

1136

DURAK YERLEŞİM PLANI

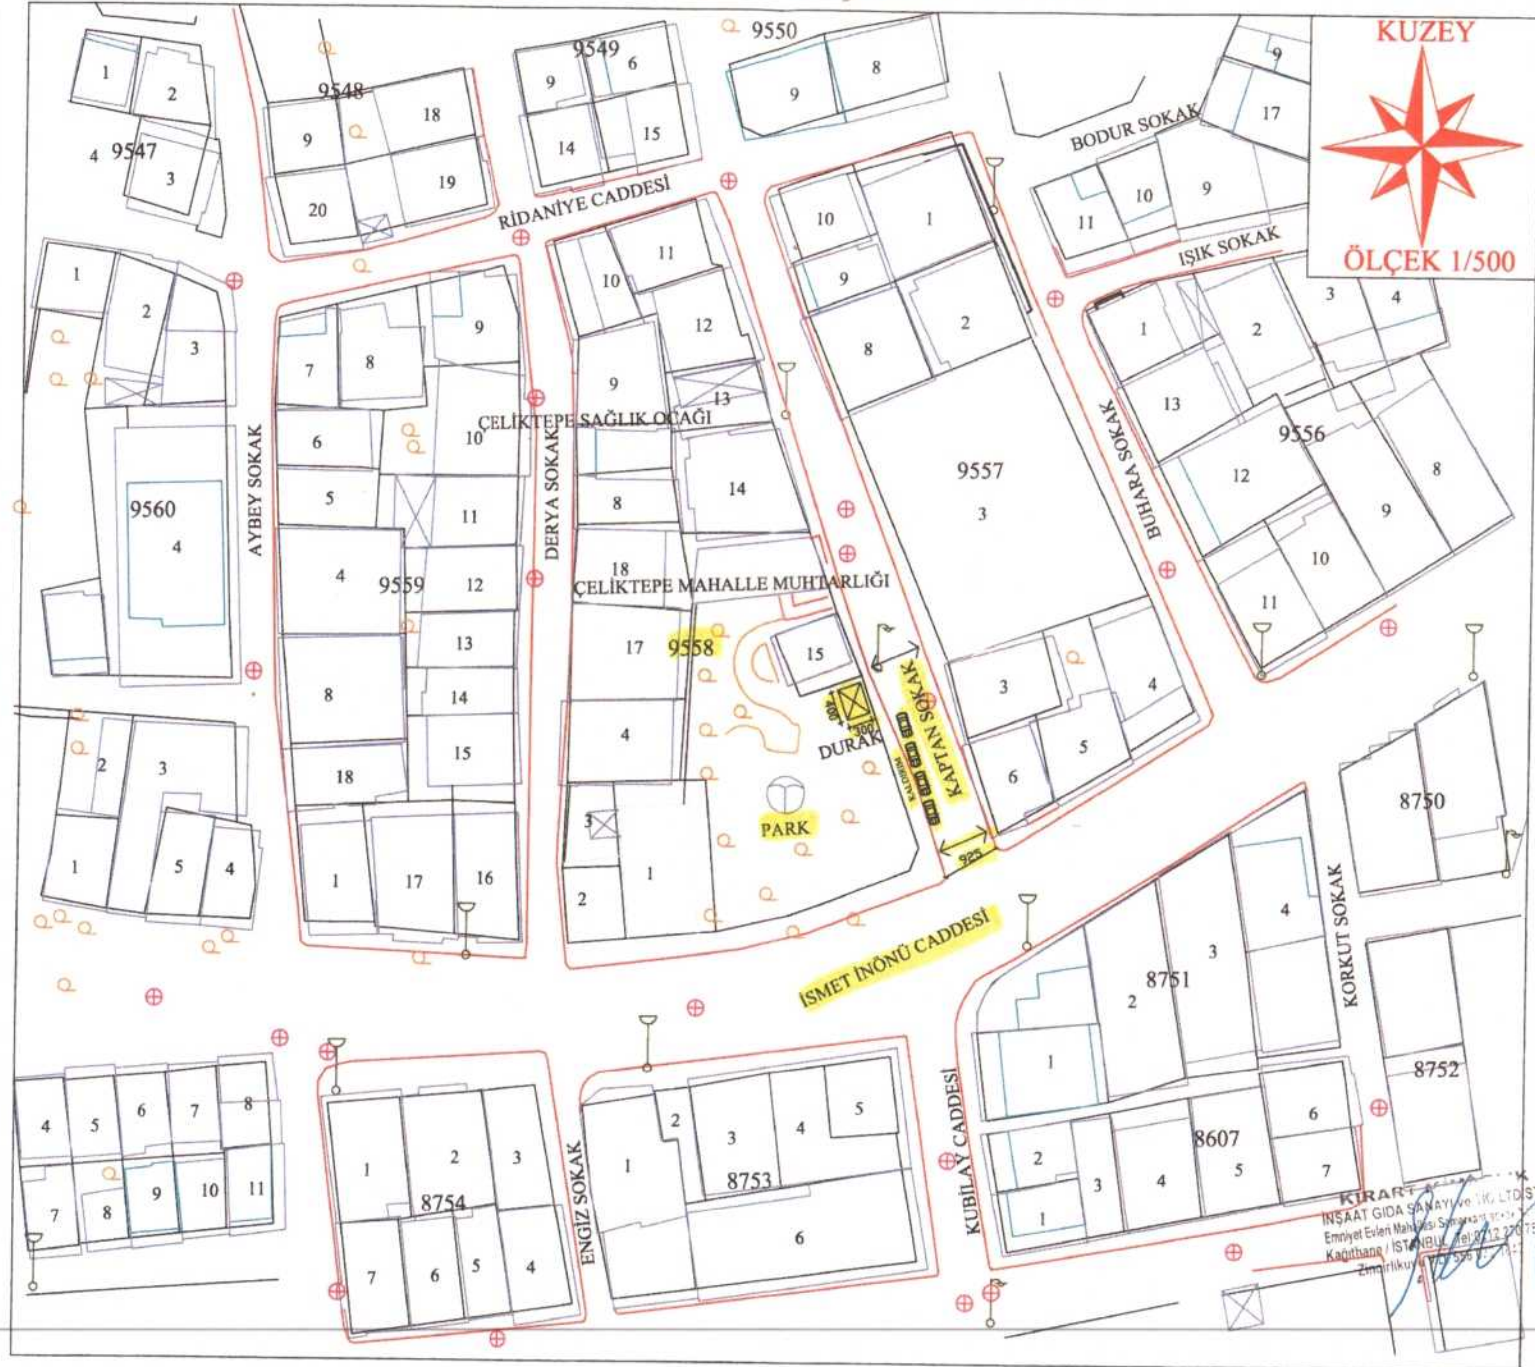

KIRAT
İNŞAAT GIDA SANAYİ VE TİC. LTD.ŞTİ.
Emniyet Evi Mahallesi Şişli
Kadıköy / İSTANBUL / Tel: 0212 220 75 52
Zimmetlikçe 1/500