

UKOME, İstanbul Büyükşehir Belediye Başkanlığı Genel Sekreter Sn. Dr. Hayri BARAÇLI Başkanlığında 04.08.2017 gün ve saat 15:00'da gündemindeki konuları görüşmek üzere toplandı.

- İlgi: a) 25.06.2009 tarihli ve 2009/3-13 sayılı Ticari Taksi ve Taksi Dolmuş Yönergesi.
b) Toplu Ulaşım Hizmetler Müdürlüğünün 03.08.2017 tarih ve 2263 sayılı yazısı ile ekli raporu.

TEKLİF: Yeni Mahallesi Dr. Sadık Ahmet Caddesi Saraybosna Sokak Silivri/İstanbul (1055 ID) Taksi Durak Teklifi.

TOPLU ULAŞIM HİZMETLERİ MÜDÜRLÜĞÜ RAPORU:

İlgi (b) Toplu Ulaşım Hizmetleri Müdürlüğü yazısı ekli raporunda;

İlgi (a) yönerge çerçevesinde müracaat usul ve esaslarına uygun olarak taksi durağı için müracaatı yapılan, ilgili kurumlardan görüşleri sorulan ve uygun görülen “Yeni Mahallesi Dr. Sadık Ahmet Caddesi Saraybosna Sokak 61 ada, 17 parsel Silivri/İstanbul (1055 ID)” adresinde ekli 1/500 vaziyet planında gösterilen alanın taksi durak yeri olarak düzenlenmesi uygun mütalaa edilmekte olup konunun UKOME gündemine taşınması hususunu arz ederim.

UKOME’NİN KARARI: İlgi (b) Toplu Ulaşım Hizmetleri Müdürlüğü yazısı ekli raporundaki değerlendirme doğrultusunda, “Yeni Mahallesi Dr. Sadık Ahmet Caddesi Saraybosna Sokak 61 ada, 17 parsel Silivri/İstanbul (1055 ID)” adresinde ekli 1/500 vaziyet planında gösterilen alanda taksi durağı kurulması teklifinin kabulüne karar verilmiştir.

Başkan
Dr. Hayri BARAÇLI
Genel Sekreter
... / ... / 2017

Üye
Şevket AKTAY
Milli Savunma Bakanlığı
1. Ordu Kom. Tem.
(Katılmadı)

Üye
Necmettin ACAR
Fen İşl. Bai. Bşk. Tem.

Üye
Ahmet ERASLAN
Ulş. Dnz. Hbr. Bakanlığı
TCDD 1.Bölge. Müd. Tem.

Üye
Yakup GÜLER
İst. Şehir Hatları Tur. A.Ş. Tem.

Üye
Halit YILMAZ
Türkiye Şoförler ve Otomobilciler
Federasyonu Tem.

Üye
Muzaffer HACIMUSTAFAOĞLU
Genel Sekreter Yrd.

Üye
İlyas NASIROĞLU
İl Jan. Kom. Tem.

Üye
N. Tarık DURAN
Ulş. Dnz. Hbr. Bakanlığı
Karayolları 1. Bölge Müd. Tem.

Üye
Halil ŞAHİN
Ulş. Dnz. Hbr. Bakanlığı
Karayolu Düzenleme
Gen.Müd.Tem.

Üye
Ali FIRAT
Metro İstanbul A.Ş. Gn. Müd. Tem.

Üye
Bahadır KAPISIZ
Silivri Belediyesi Tem.

Üye
Yunus Emre AYÖZEN
Ulaşım Daire Başkanı

Üye
Akif CERAN
Sahil Güv. Kom. Tem.

Üye
Cihan MÜNCE
Ulş. Dnz. Hbr. Bakanlığı
İst. Liman Bşk. Lığı Tem.

Üye
M. Levent ACET
Ulş. Dnz. Hbr. Bakanlığı
Alt. Yapı Gen. Müd. Tem.
(Katılmadı)

Üye
Abdullah MEMİŞ
Ulaşım Koord. Md.

Üye
Bülent AY
İst. Emn. Müd. Tem.

Üye
Esma AKSOY
1.Hukuk Müşaviri Tem.

Üye
Haluk ÇETİNTAŞ
Ulş. Dnz. Hbr. Bakanlığı
DHMİ Gen. Müd. Tem.

Üye
Arif EMECEN
İETT Gen. Müd. Tem.

Üye
Musa YAZICI
Top. Ulş. Hiz. Md.


SARAY BOSNA SOKAK SİTE TAKSİ DURAĞI

ÖLÇEK 1:500

Harun AKKAN
Şehir ve Bölge Plancısı

KIPTAŞ 1

1499/2

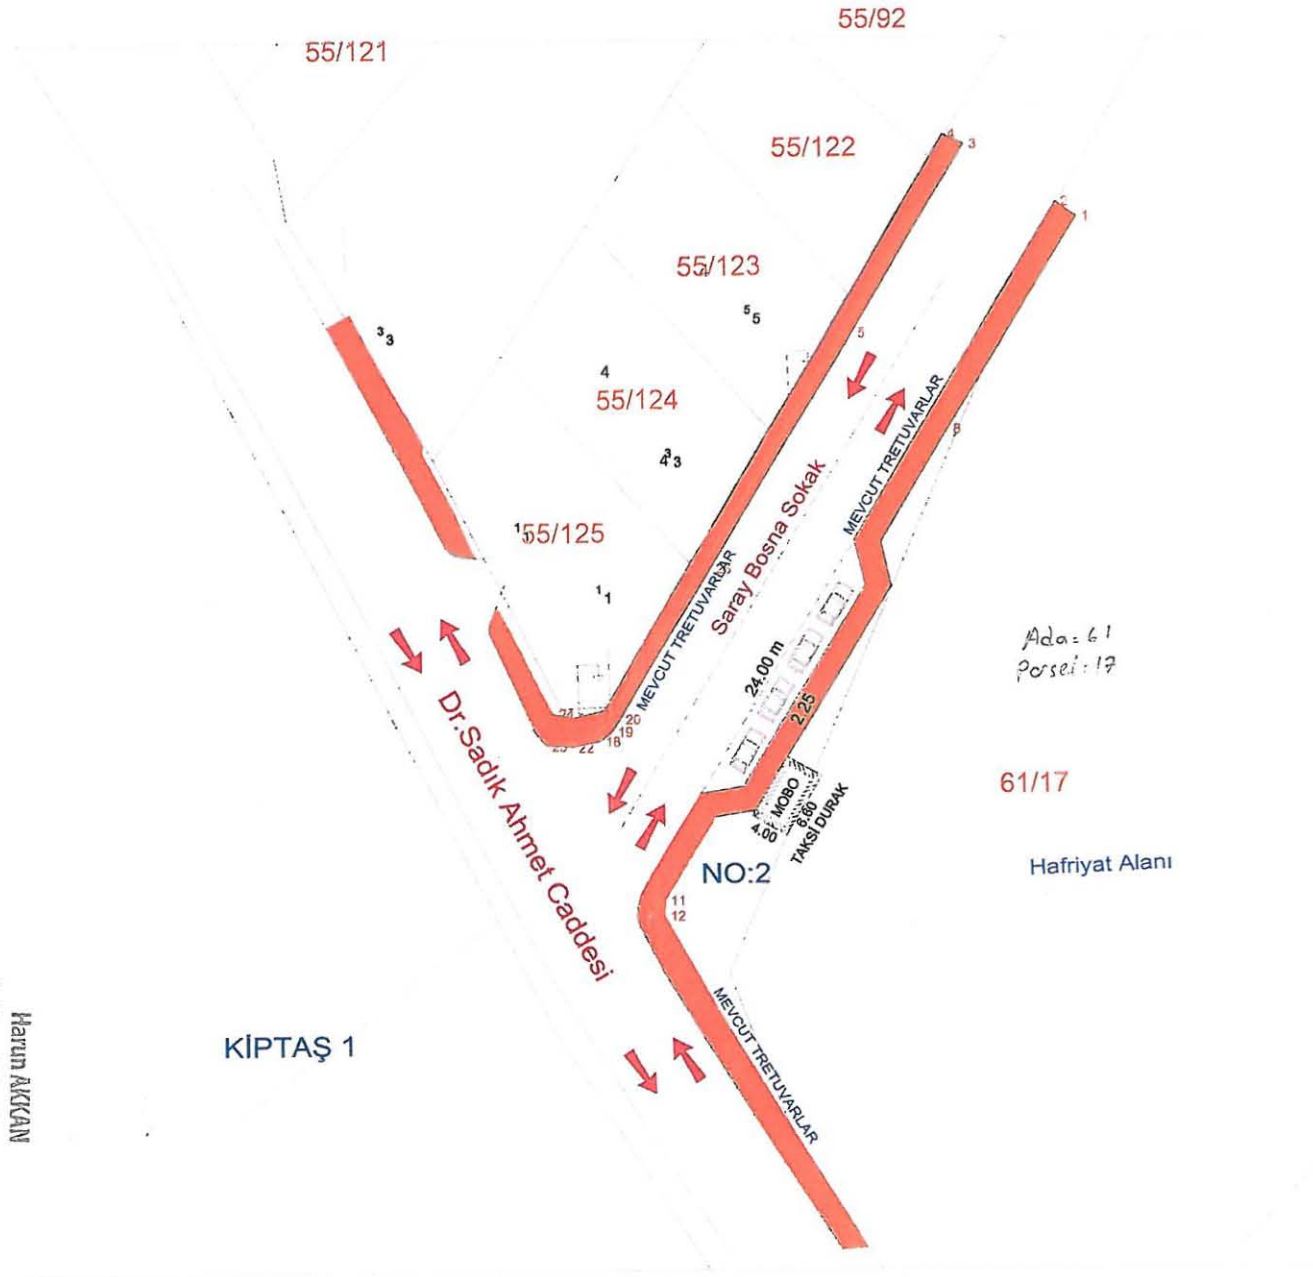

Handwritten signature and notes in blue ink, including the word 'KİPTAŞ' and other illegible markings.

Handwritten note in blue ink: 'KİPTAŞ 1'.