

UKOME, İstanbul Büyükşehir Belediye Başkanlığı Genel Sekreter Sn. Dr. Hayri BARAÇLI Başkanlığında 28.03.2017 gün ve saat 15:00'da gündemindeki konuları görüşmek üzere toplandı.

İlgi: a) 25.06.2009 tarihli ve 2009/3-13 sayılı Ticari Taksi ve Taksi Dolmuş Yönergesi.

b) Toplu Ulaşım Hizmetleri Müdürlüğü'nün 27.03.2017 tarihli ve 869 sayılı yazısı ile ekli raporu.

TEKLİF: Prof. Hıfzı Özcan Caddesi Küçükbakkalköy Mahallesi Taç Spor Yanı No: 10/A Ataşehir/İstanbul (960 ID) Taksi Durak Teklifi.

TOPLU ULAŞIM HİZMETLERİ MÜDÜRLÜĞÜ RAPORU:

İlgi (b) Toplu Ulaşım Hizmetleri Müdürlüğü yazısı ekli raporunda;

İlgi (a) yönerge çerçevesinde müracaat usul ve esaslarına uygun olarak taksi durağı için müracaatı yapılan, ilgili kurumlardan görüşleri sorulan ve uygun görülen "Profesör Hıfzı Özcan Caddesi Küçükbakkalköy Mahallesi Taç Spor Yanı No: 10/A, 233 pafta, 1962 ada, 1. parsel kuzeyi Ataşehir/İstanbul (960 ID)" adresinde ekli 1/500 vaziyet planında gösterilen alanın taksi durak yeri olarak düzenlenmesi uygun mütalaa edilmekte olup konunun UKOME gündemine taşınması hususunu arz ederim.

UKOME'NİN KARARI: İlgi (b) Toplu Ulaşım Hizmetleri Müdürlüğü yazısı ekli raporundaki değerlendirme doğrultusunda, "Profesör Hıfzı Özcan Caddesi Küçükbakkalköy Mahallesi Taç Spor Yanı No: 10/A, 233 pafta, 1962 ada, 1. parsel kuzeyi Ataşehir/İstanbul (960 ID)" adresinde ekli 1/500 vaziyet planında gösterilen alanda taksi durağı kurulması teklifinin kabulüne karar verilmiştir.

Başkan
Dr. Hayri BARAÇLI
Genel Sekreter
... / ... / 2016

Üye
Şevket AKTAY
Milli Savunma Bakanlığı
1. Ordu Kom. Tem.
(Katılmadı)

Üye
Necmettin ACAR
Fen İşl. Pai. Bşk. Tem.

Üye
Mehmet ÜNLÜER
Ulş. Dnz. Hbr. Bakanlığı
TCDD 1.Bölge. Müd. Tem.

Üye
Hamit ERDOĞAN
İst. Şehir Hatları Tur. A.Ş. Tem.

Üye
Halit YILMAZ
Türkiye Şoförler ve Otomobilciler
Federasyonu Tem.

Üye
Muzaffer HACIMUSTAFAOĞLU
Genel Sekreter Yrd.

Üye
Ali Naci BİNGİÇİ
İl Jan. Kom. Tem.

Üye
Hikmet VURAL
Ulş. Dnz. Hbr. Bakanlığı
Karayolları 1. Bölge Müd. Tem.

Üye
Hadi ŞAHİN
Ulş. Dnz. Hbr. Bakanlığı
Karayolu Düzenleme
Gen.Müd.Tem.

Üye
Ali FIRAT
Metro İstanbul A.Ş. Gn. Müd. Tem.

Üye
M. Serdar SERBEY
Ataşehir Belediyesi Tem.

Üye
Yunus Emre AYOZEN
Ulaşım Daire Başkanı

Üye
Akif CERAN
Sahil Gv. Kom. Tem.

Üye
Muhammet ERDOĞAN
Ulş. Dnz. Hbr. Bakanlığı
İst. Liman Bşk. Lığı Tem.

Üye
M. Levent ACET
Ulş. Dnz. Hbr. Bakanlığı
Alt. Yapı Gen. Müd. Tem.

Üye
Mükremin KARLA
Ulaşım Koord. Md.

Üye
Bülent AY
İst. Emn. Müd. Tem.

Üye
Hüseyin YAĞCIOĞLU
1.Hukuk Müşaviri Tem.

Üye
Kenan FİDAN
Ulş. Dnz. Hbr. Bakanlığı
DHİMİ Gen. Müd. Tem.


Üye
İhsan EROĞLU
İETT Gen. Müd. Tem.

Üye
Musa YAZICI
Top. Ulş. Hiz. Md.



ОБЩЕЕ ЧИСЛО: 171009

-9601D-

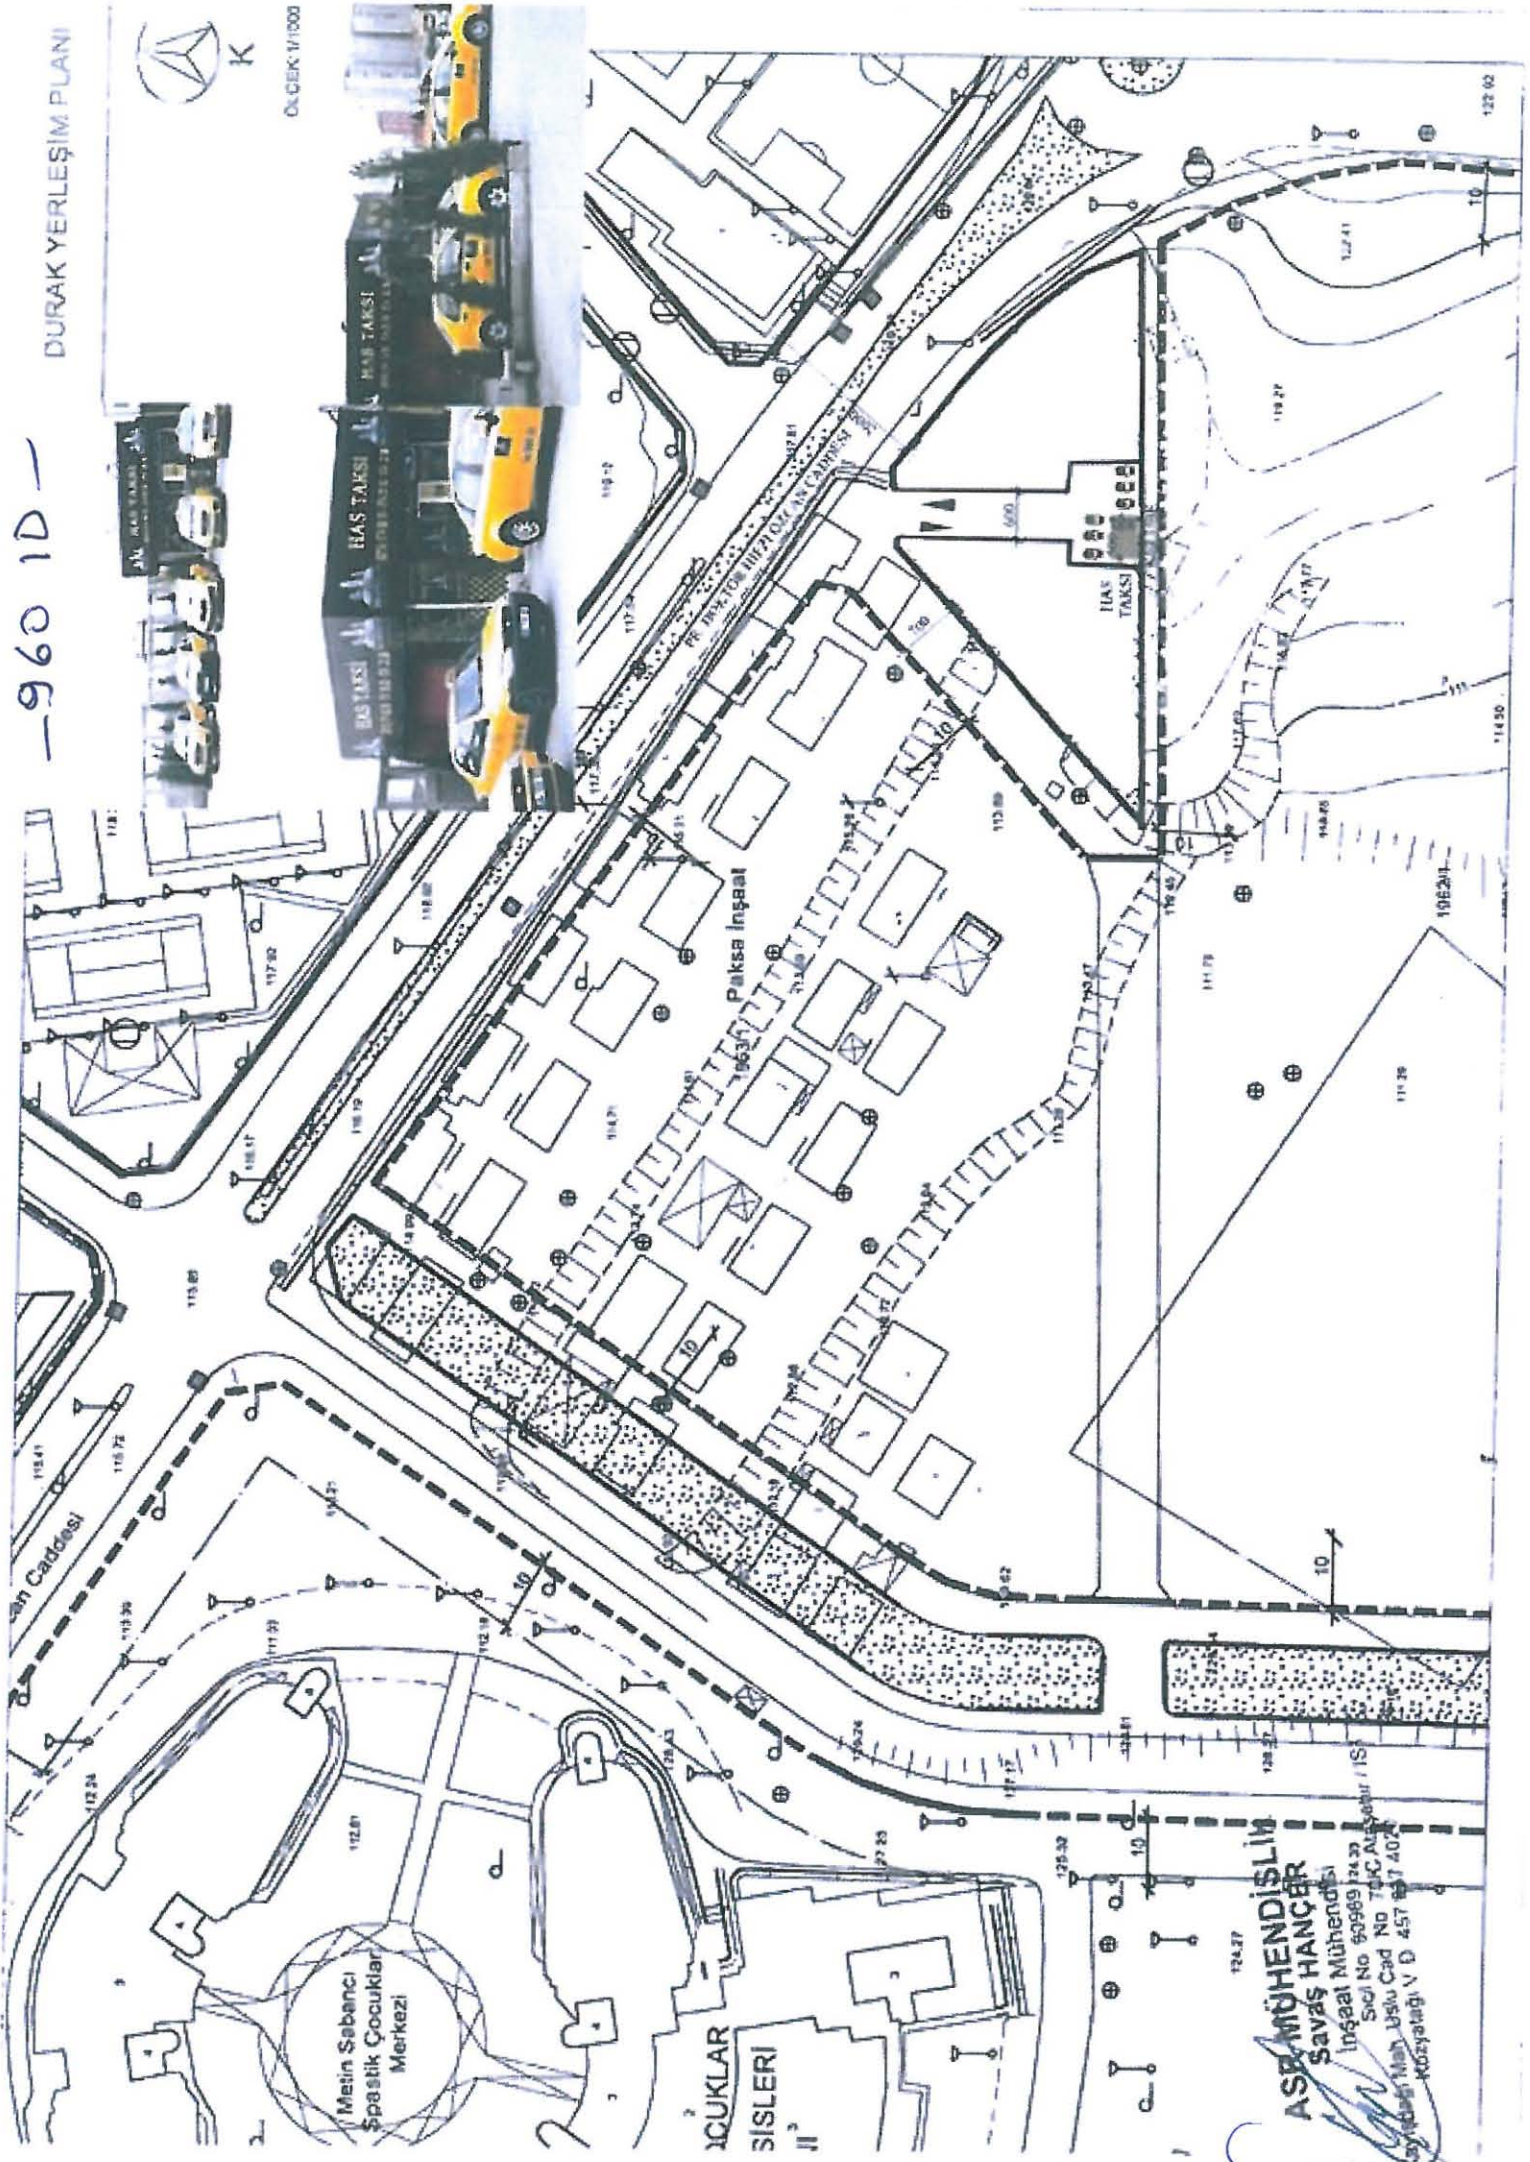

Mein Sabanci
plastik çocuklar

İÇÜKLAR
SİSLERİ

124.27

ASE MÜHENDİSLİK
SAVAŞ HANÇER
Savaş Hançer
İnşaat Mühendisi
İnşaat No 90969 / 24.33
Sicil No 7434 A/5
Mh. Uslu Cad. No 27 40200
Etiler / Beşiktaş / İstanbul