

UKOME, İstanbul Büyükşehir Belediye Başkanlığı Genel Sekreter Sn. Dr. Hayri BARAÇLI Başkanlığında 28.12.2016 gün ve saat 15:00'da gündemindeki konuları görüşmek üzere toplandı.

- İlgi: a) 25.06.2009 tarihli ve 2009/3-13 sayılı Ticari Taksi ve Taksi Dolmuş Yönergesi.
b) Toplu Ulaşım Hizmetler Müdürlüğü'nün 27.12.2016 tarihli ve 2908 sayılı yazısı ile ekli raporu.

TEKLİF: Kültür Mahallesi, Türksan Yolu (Otlukbelli Caddesi), No.9, 147 ada, 120 parsel batısı, Beşiktaş (1210 ID) Taksi Durak Teklifi.

TOPLU ULAŞIM HİZMETLERİ MÜDÜRLÜĞÜ RAPORU:

İlgi (b) Toplu Ulaşım Hizmetleri Müdürlüğü yazısı ekli raporunda;

İlgi (a) yönerge çerçevesinde müracaat usul ve esaslarına uygun olarak taksi durağı için müracaatı yapılan, ilgili kurumlardan görüşleri sorulan ve uygun görülen "Kültür Mahallesi, Türksan Yolu (Otlukbelli Caddesi), No.9, 147 ada, 120 parsel batısı, Beşiktaş" (1210 ID) adresinde ekli 1/500 vaziyet planında gösterilen alanın taksi durak yeri olarak düzenlenmesi uygun mütalaa edilmekte olup konunun UKOME gündemine taşınması hususunu arz ederim.

UKOME'NİN KARARI: İlgi (b) Toplu Ulaşım Hizmetleri Müdürlüğü yazısı ekli raporundaki değerlendirme doğrultusunda, "Kültür Mahallesi, Türksan Yolu (Otlukbelli Caddesi), No.9, 147 ada, 120 parsel batısı, Beşiktaş" (1210 ID) adresinde ekli 1/500 vaziyet planında gösterilen alanda taksi durağı kurulması teklifinin kabulüne karar verilmiştir.

Başkan
Dr. Hayri BARAÇLI
Genel Sekreter
... / ... / 2016

Üye
Süleyman ATÇI
Milli Savunma Bakanlığı
1. Ordu Kom. Tem.
(Katılmadı)

Üye
Mustafa Özkan DÖNMEZ
Fen İşl. Dai. Bşk.

Üye
İsmail ÖZDEMİR
Ulş. Dnz. Hbr. Bakanlığı
TCDD 1.Bölge. Müd. Tem.

Üye
Yakup GÜLER
İst. Şehir Hatları Tur. A.Ş. Tem.

Üye
Halil YILMAZ
Türkiye Şoförler ve Otomobilciler
Federasyonu Tem.

Üye
Muzaffer HACIMUSTAFAOĞLU
Genel Sekreter Yrd.

Üye
İlyas NASIROĞLU
İl Jan. Kom. Tem.

Üye
Hikmet VURAL
Ulş. Dnz. Hbr. Bakanlığı
Karayolları 1. Bölge Müd. Tem.

Üye
Ahmet GÜLNAHAR
Ulş. Dnz. Hbr. Bakanlığı
Karayolu Düzenleme
Gen.Müd.Tem.

Üye
Ali FIRAT
Metro İstanbul A.Ş. Gn. Müd. Tem.

Üye
Selçuk BARTINLI
Beşiktaş Belediyesi Tem.

Üye
Yunus Emre AYOZEN
Ulaşım Daire Başkanı

Üye
Akif CERAN
Sahil Gv. Kom. Tem.

Üye
Cihan HUNCE
Ulş. Dnz. Hbr. Bakanlığı
İst. Liman Bşk. Lığı Tem.
(Katılmadı)

Üye
M. Levent ACET
Ulş. Dnz. Hbr. Bakanlığı
Alt. Yapı Gen. Müd. Tem.

Üye
Mükremin KARA
Ulaşım Koord. Md.

Üye
Kadir YILKAR
İst. Emn. Müd. Tem.

Üye
Hüseyin YAĞCIOĞLU
1.Hukuk Müşaviri Tem.

Üye
Kenan FİDAN
Ulş. Dnz. Hbr. Bakanlığı
DHMM Gen. Müd. Tem.

Üye
Dr. Ahmet BAĞIŞ
İETT Gen. Müd. Tem.

Üye
Musa YAZICI
Top. Ulş. Hiz. Md.


F22-d-16-b-3-d

DURAK YERLEŞİM PLANI

KUZEY



ÖLÇEK:1/500

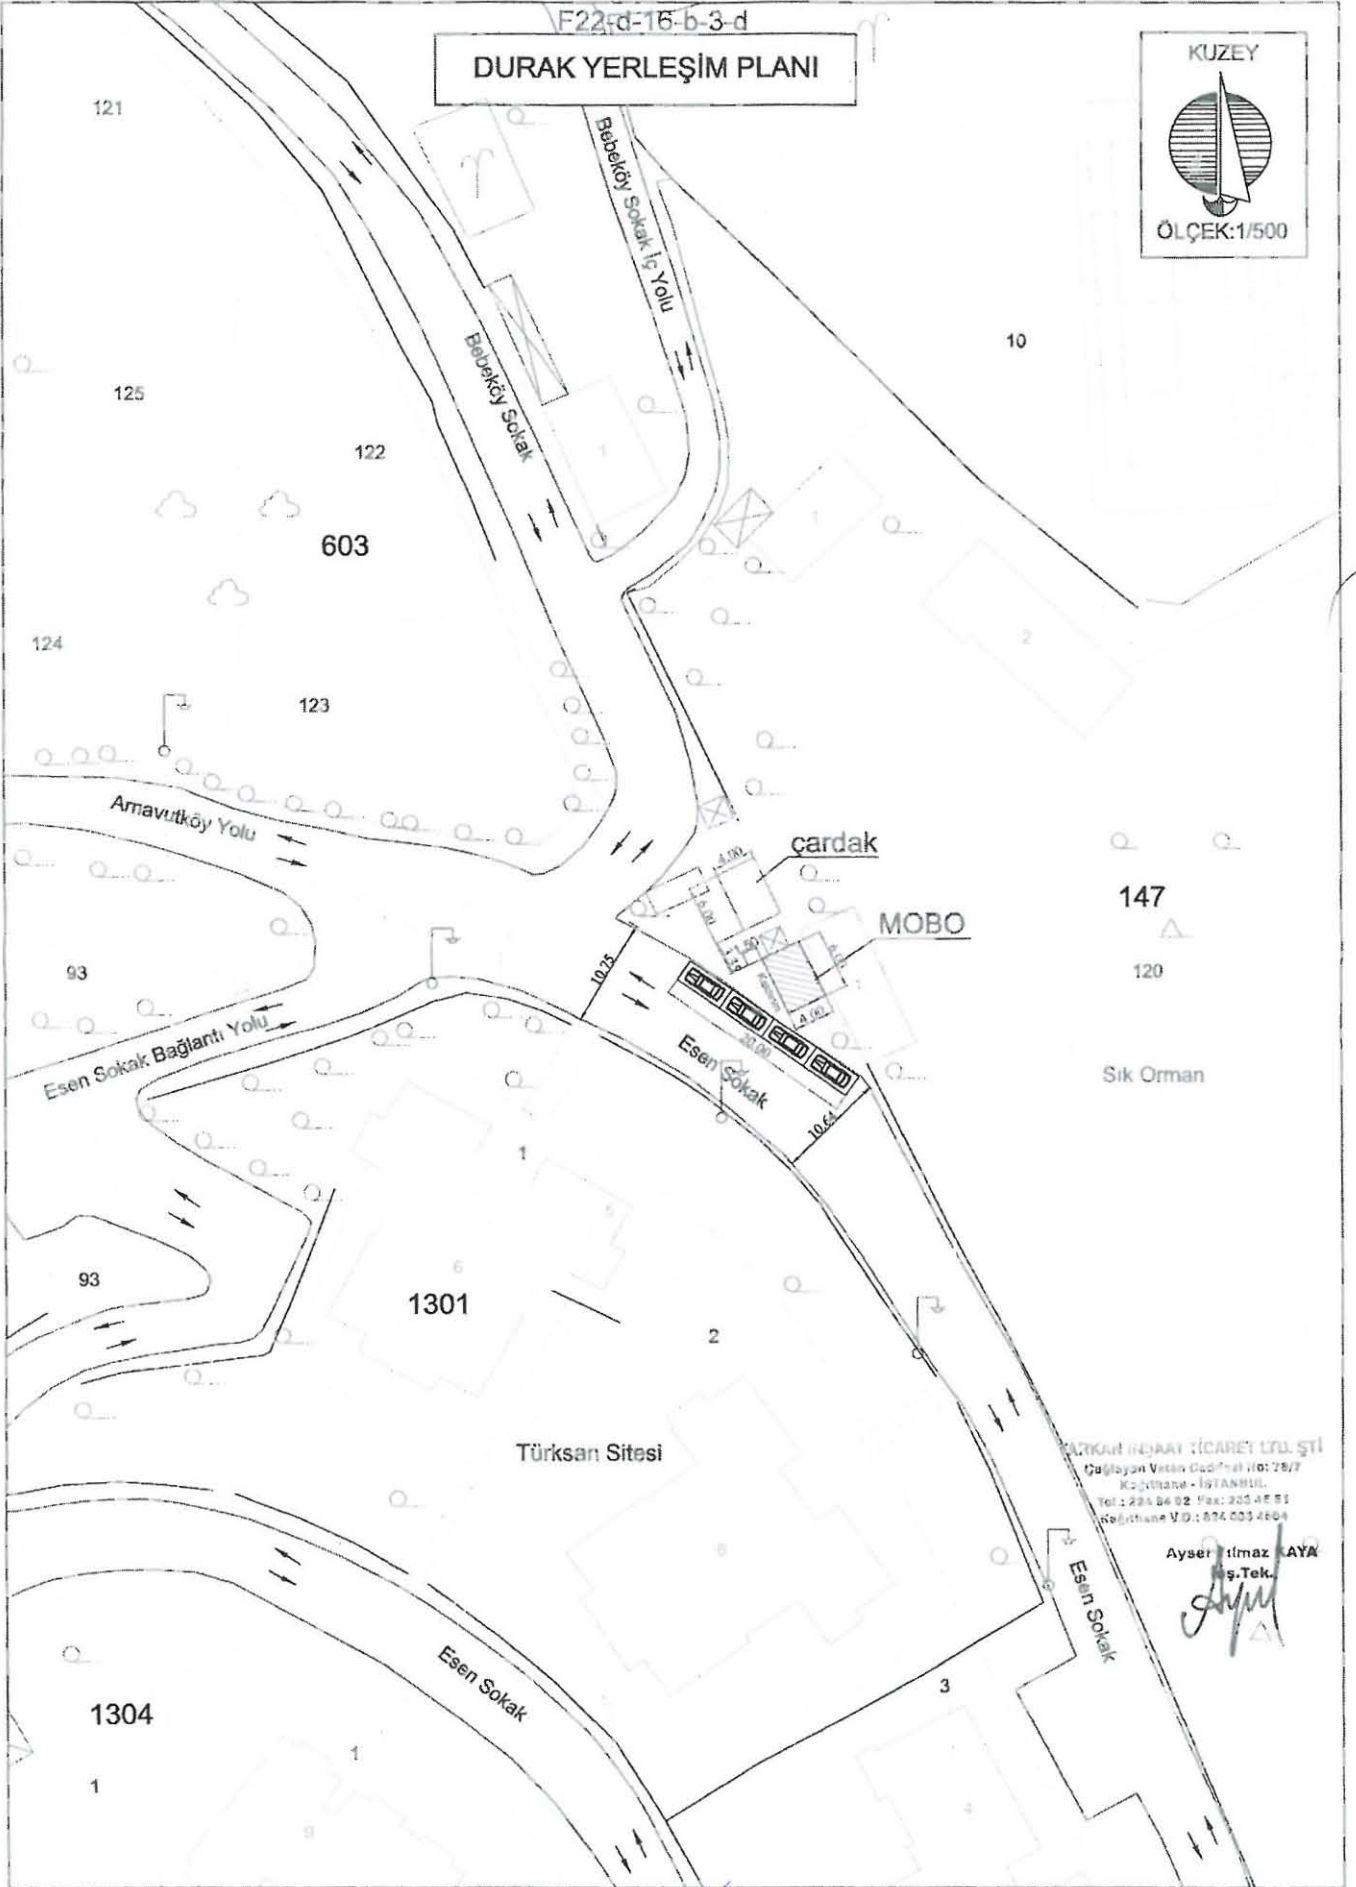

(1210 1D)

A. F. M. ayg. S.B. [Signature] [Signature] [Signature] [Signature]