

UKOME, İstanbul Büyükşehir Belediye Başkanlığı Genel Sekreter Sn. Dr. Hayri BARAÇLI Başkanlığında 02.11.2016 gün ve saat 15:00'da gündemindeki konuları görüşmek üzere toplandı.

- İlgi: a) 25.06.2009 tarihli ve 2009/3-13 sayılı Ticari Taksi ve Taksi Dolmuş Yönergesi.
b) Toplu Ulaşım Hizmetler Müdürlüğünün 01.11.2016 tarihli ve 2496 sayılı yazısı ile ekli raporu.

TEKLİF: Acıbadem Mahallesi, Lise Yolu Sokak, 1244 Ada 41 Parsel önü, Kadıköy (997 ID) Taksi Durak Teklifi.

TOPLU ULAŞIM HİZMETLERİ MÜDÜRLÜĞÜ RAPORU:

İlgi (b) Toplu Ulaşım Hizmetleri Müdürlüğü yazısı ekli raporunda;

İlgi (a) yönerge çerçevesinde müracaat usul ve esaslarına uygun olarak taksi durağı için müracaatı yapılan, ilgili kurumlardan görüşleri sorulan ve uygun görülen "Acıbadem Mahallesi, Lise Yolu Sokak, 1244 Ada 41 Parsel önü, Kadıköy"(997 ID) adresinde ekli 1/500 vaziyet planında gösterilen alanın taksi durak yeri olarak düzenlenmesi ve İBB Meclisince yetki verilen kurum tarafından işletilmesi veya işlettirilmesi uygun mütalaa edilmekte olup konunun UKOME gündemine taşınması hususunu arz ederim.

UKOME'NİN KARARI: İlgi (b) Toplu Ulaşım Hizmetleri Müdürlüğü yazısı ekli raporundaki değerlendirme doğrultusunda, "Acıbadem Mahallesi Lise Yolu Sokak, 1244 Ada 41 Parsel önü, Kadıköy" (997 ID) adresinde ekli 1/500 vaziyet planında gösterilen alanda taksi durağı kurulması teklifinin kabulüne karar verilmiştir.

Başkan
Dr. Hayri BARAÇLI
Genel Sekreter
... / ... / 2016

Üye
Süleyman ATÇI
Milli Savunma Bakanlığı
1. Ordu Kom. Tem.
(Katılmadı)

Üye
Mustafa Özkan DÖNMEZ
Fen İşl. Dai. Bşk.

Üye
İsmail ÖZDEMİR
Ulş. Dnz. Hbr. Bakanlığı
TCDD 1.Bölge. Müd. Tem.

Üye
Yakup GÜLER
İst. Şehir Hatları Tur. A.Ş. Tem.

Üye
Halit YILMAZ
Türkiye Şoförler ve Otomobilciler
Federasyonu Tem.

Üye
Muzaffer HACIMUSTAFAOĞLU
Genel Sekreter Yrd.

Üye
İlyas NASIROĞLU
İl Jan. Kom. Tem.

Üye
Ahmet Taner HERGÜNER
Ulş. Dnz. Hbr. Bakanlığı
Karayolları 1. Bölge Müd. Tem.

Üye
Halil ŞAHİN
Ulş. Dnz. Hbr. Bakanlığı
Karayolu Düzenleme
Gen.Müd.Tem.

Üye
Ali FIRAT
Metro İstanbul A.Ş. Gn. Müd. Tem.

Üye
Mert YAMAN
Kadıköy Belediyesi Tem.

Üye
Yunus Emre AYÖZEN
Ulaşım Daire Başkanı

Üye
Akif CERAN
Sahil Guv. Kom. Tem.

Üye
Cihan HUNCE
Ulş. Dnz. Hbr. Bakanlığı
İst. Liman Bşk. Lığı Tem.

Üye
M. Levent ACET
Ulş. Dnz. Hbr. Bakanlığı
Alt. Yapı Gen. Müd. Tem.

Üye
Mükremin KARA
Ulaşım Koordin. Md.

Üye
Kadir YIKTAR
İst. Emn. Müd. Tem.

Üye
Hüseyin YAĞCIOĞLU
1.Hukuk Müşaviri Tem.

Üye
Kenan FIDAN
Ulş. Dnz. Hbr. Bakanlığı
DHML Gen. Müd. Tem.

Üye
İhsan EROĞLU
İETT Gen. Müd. Tem.


Üye
Musa YAZICI
Top. Ulş. Hiz. Md.

DURAK YERLEŞİM PLANI

KUZEY



ÖLÇEK:1/500

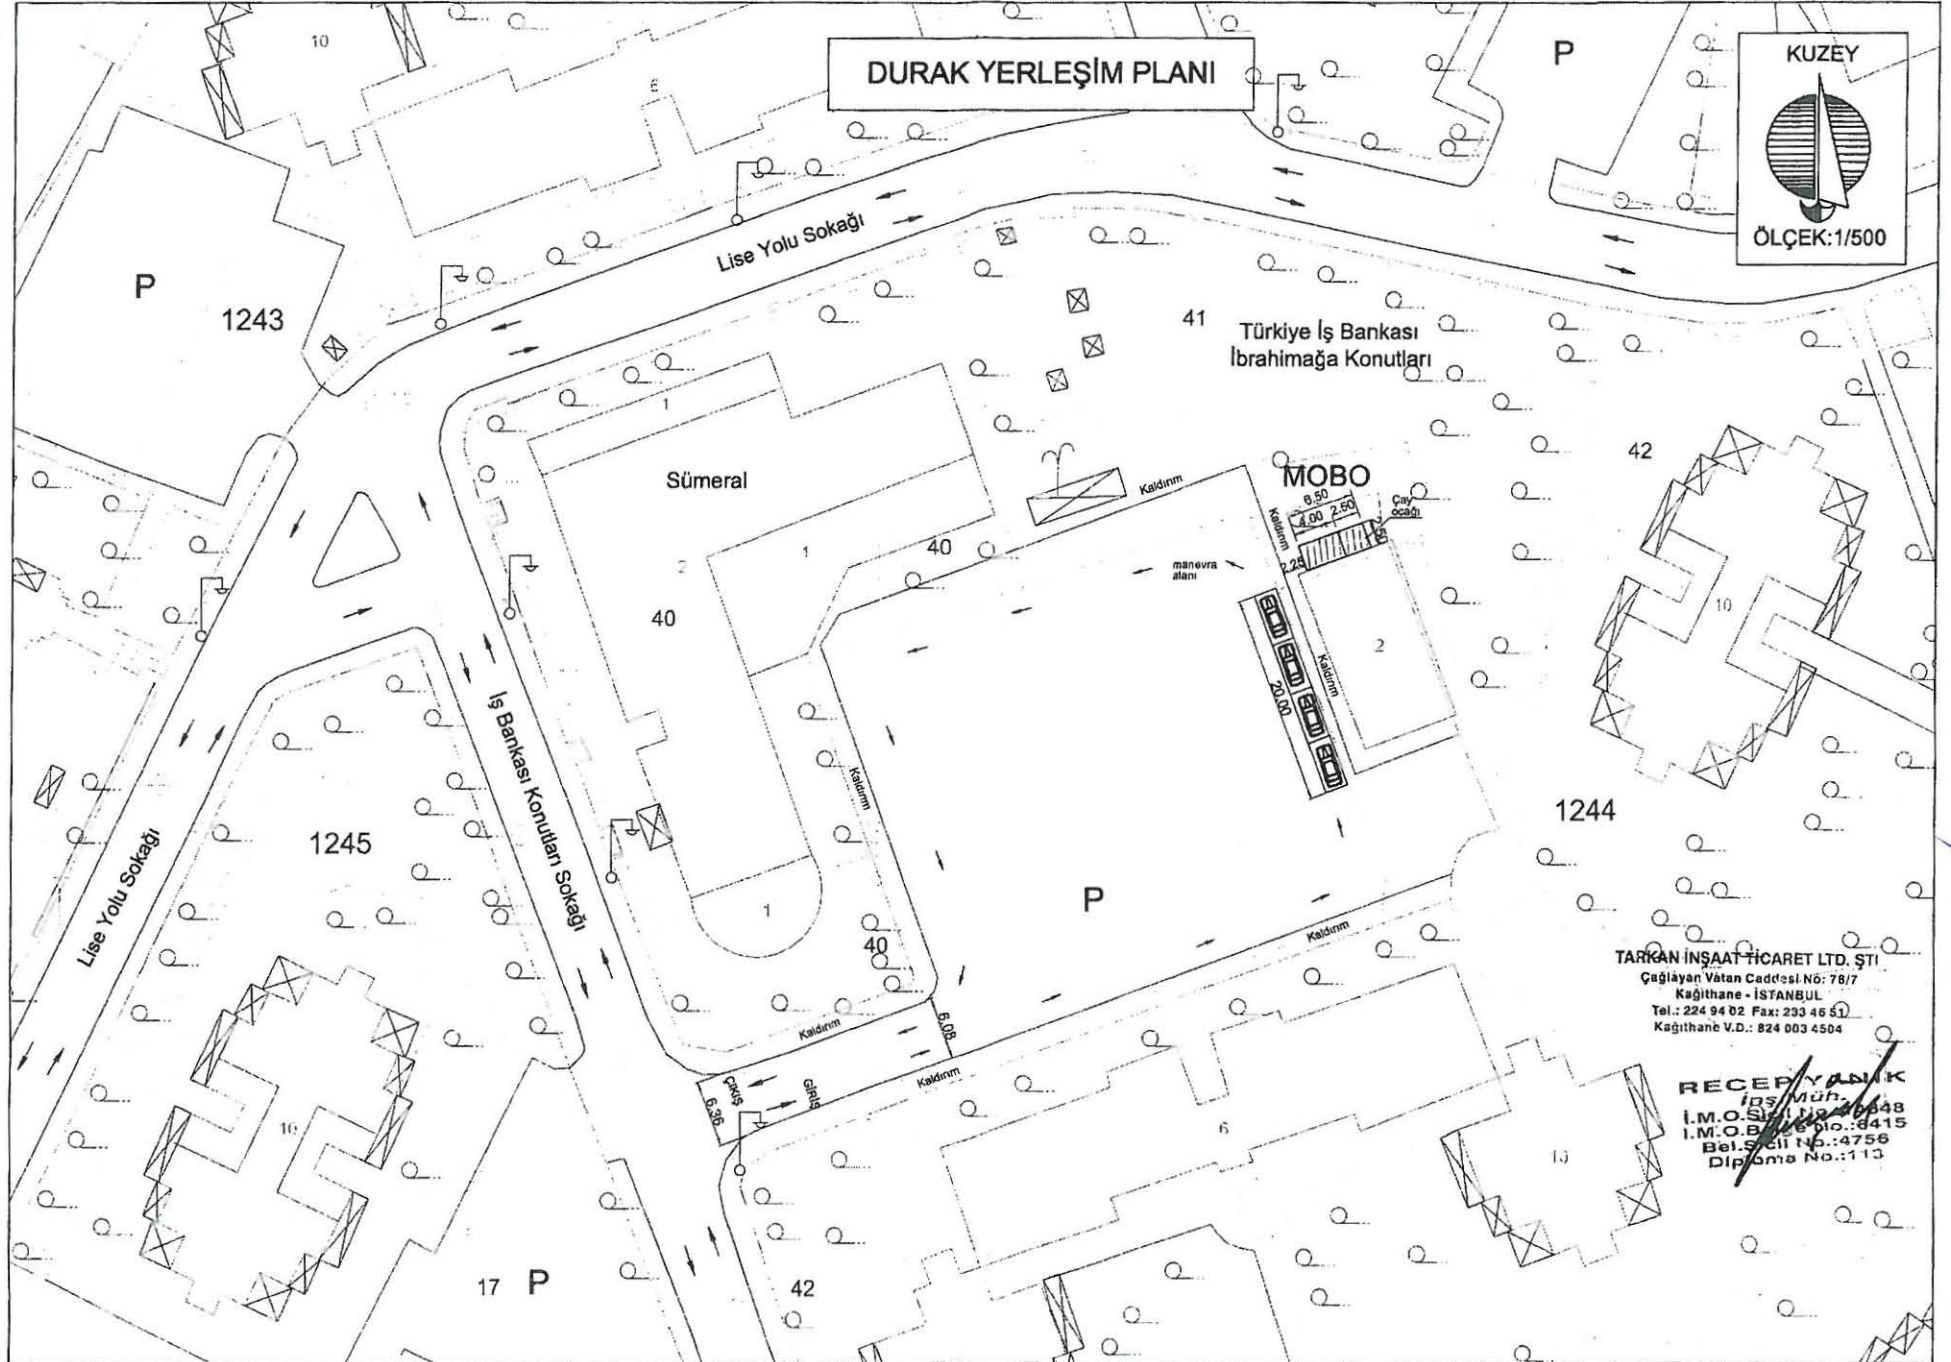

TARKAN İNŞAAT TİCARET LTD. ŞTİ
Çağlayan Vatan Caddesi No: 78/7
Kağıthane - İSTANBUL
Tel.: 224 94 02 Fax: 233 46 57
Kağıthane V.D.: 824 003 4504

RECEP YANIK
İş. Müh.
İ.M.O. Sicil No: 648
İ.M.O. B. E. No: 4415
Bel. Sicil No: 4756
Diploma No: 113