

UKOME, İstanbul Büyükşehir Belediye Başkanlığı Genel Sekreter Sn. Dr. Hayri BARAÇLI Başkanlığında 31.10.2017 gün ve saat 15:00'da gündemindeki konuları görüşmek üzere toplandı.

- İlgi: a) 25.06.2009 tarihli ve 2009/3-13 sayılı Ticari Taksi ve Taksi Dolmuş Yönergesi.
b) Toplu Ulaşım Hizmetler Müdürlüğünün 30.10.2017 tarih ve 3146 sayılı yazısı ile ekli raporu.

TEKLİF: Esenevler Mahallesi, Yunus Emre Caddesi, 592 Ada, 3 Parsel Doğusu Tescil Dışı Alan, Ümraniye (1339 ID) Taksi Durak Teklifi.

TOPLU ULAŞIM HİZMETLERİ MÜDÜRLÜĞÜ RAPORU:

İlgi (b) Toplu Ulaşım Hizmetleri Müdürlüğü yazısı ekli raporunda;

İlgi (a) yönerge çerçevesinde müracaat usul ve esaslarına uygun olarak taksi durağı için müracaatı yapılan, ilgili kurumlardan görüşleri sorulan ve uygun görülen "Esenevler Mahallesi, Yunus Emre Caddesi, 592 Ada, 3 Parsel Doğusu Tescil Dışı Alan, Ümraniye (1339 ID)" adresinde ekli 1/500 vaziyet planında gösterilen alanın taksi durak yeri olarak düzenlenmesi uygun mütalaa edilmekte olup konunun UKOME gündemine taşınması hususunu arz ederim.

UKOME'NİN KARARI: İlgi (b) Toplu Ulaşım Hizmetleri Müdürlüğü yazısı ekli raporundaki değerlendirme doğrultusunda, "Esenevler Mahallesi, Yunus Emre Caddesi, 592 Ada, 3 Parsel Doğusu Tescil Dışı Alan, Ümraniye (1339 ID)" adresinde ekli 1/500 vaziyet planında gösterilen alanda taksi durağı kurulması teklifinin kabulüne karar verilmiştir.

Başkan
Dr. Hayri BARAÇLI
Genel Sekreter
... 7... /2017

Üye
Muzaffer HACIMUSTAFAOĞLU
Genel Sekreter Yrd.

Üye
Yunus Emre AYÖZEN
Ulaşım Daire Başkanı

Üye
Bülent AY
İst. Emn. Müd. Tem.

Üye
Şevket AKTAY
Milli Savunma Bakanlığı
1. Ordu Kom. Tem.
(Katılmadı)

Üye
Şener BAYRAKTAR
İl Jan. Kom. Tem.

Üye
Akif CERAN
Sahil Güv. Kom. Tem.
(Katılmadı)

Üye
Esma AKSOY
1.Hukuk Müşaviri Tem.

Üye
Necmettin ACAR
Fen İşl. Dai. Bşk. Tem.

Üye
Hikmet VURAL
Ulş. Dnz. Hbr. Bakanlığı
Karayolları 1. Bölge Müd. Tem.

Üye
Cihan HUNCE
Ulş. Dnz. Hbr. Bakanlığı
İst. Liman Bşk. Lığı Tem.

Üye
Haluk ÇETİNTAŞ
Ulş. Dnz. Hbr. Bakanlığı
DHMİ Gen. Müd. Tem.

Üye
Ahmet ERASLAN
Ulş. Dnz. Hbr. Bakanlığı
PODD 1.Bölge. Müd. Tem.

Üye
Halil ŞAHİN
Ulş. Dnz. Hbr. Bakanlığı
Karayolu Düzenleme Gen. Müd.
1.Bölge Müd. Tem.

Üye
Ali Faik AŞCI
Ulş. Dnz. Hbr. Bakanlığı
Alt. Yapı Gen. Müd. Tem.

Üye
Arif EMECEN
İETT Gen. Müd. Tem.

Üye
Yakup GÜLER
İst. Şehir Hatları Tur. A.Ş. Tem.

Üye
Ali FIRAT
Metro İstanbul A.Ş. Gn. Müd. Tem.

Üye
Mükrem KARA
Ulaşım Koord. Md.

Üye
Musa YAZICI
Top. Ulş. Hiz. Md.

Üye
Halit YILMAZ
Türkiye Şoförler ve Otomobilciler
Federasyonu Tem.

Üye
Ümraniye Belediyesi Tem.
(Katılmadı)


F22-d-22-c-3-a

DURAK YERLEŞİM PLANI

KUZEY



ÖLÇEK:1/500

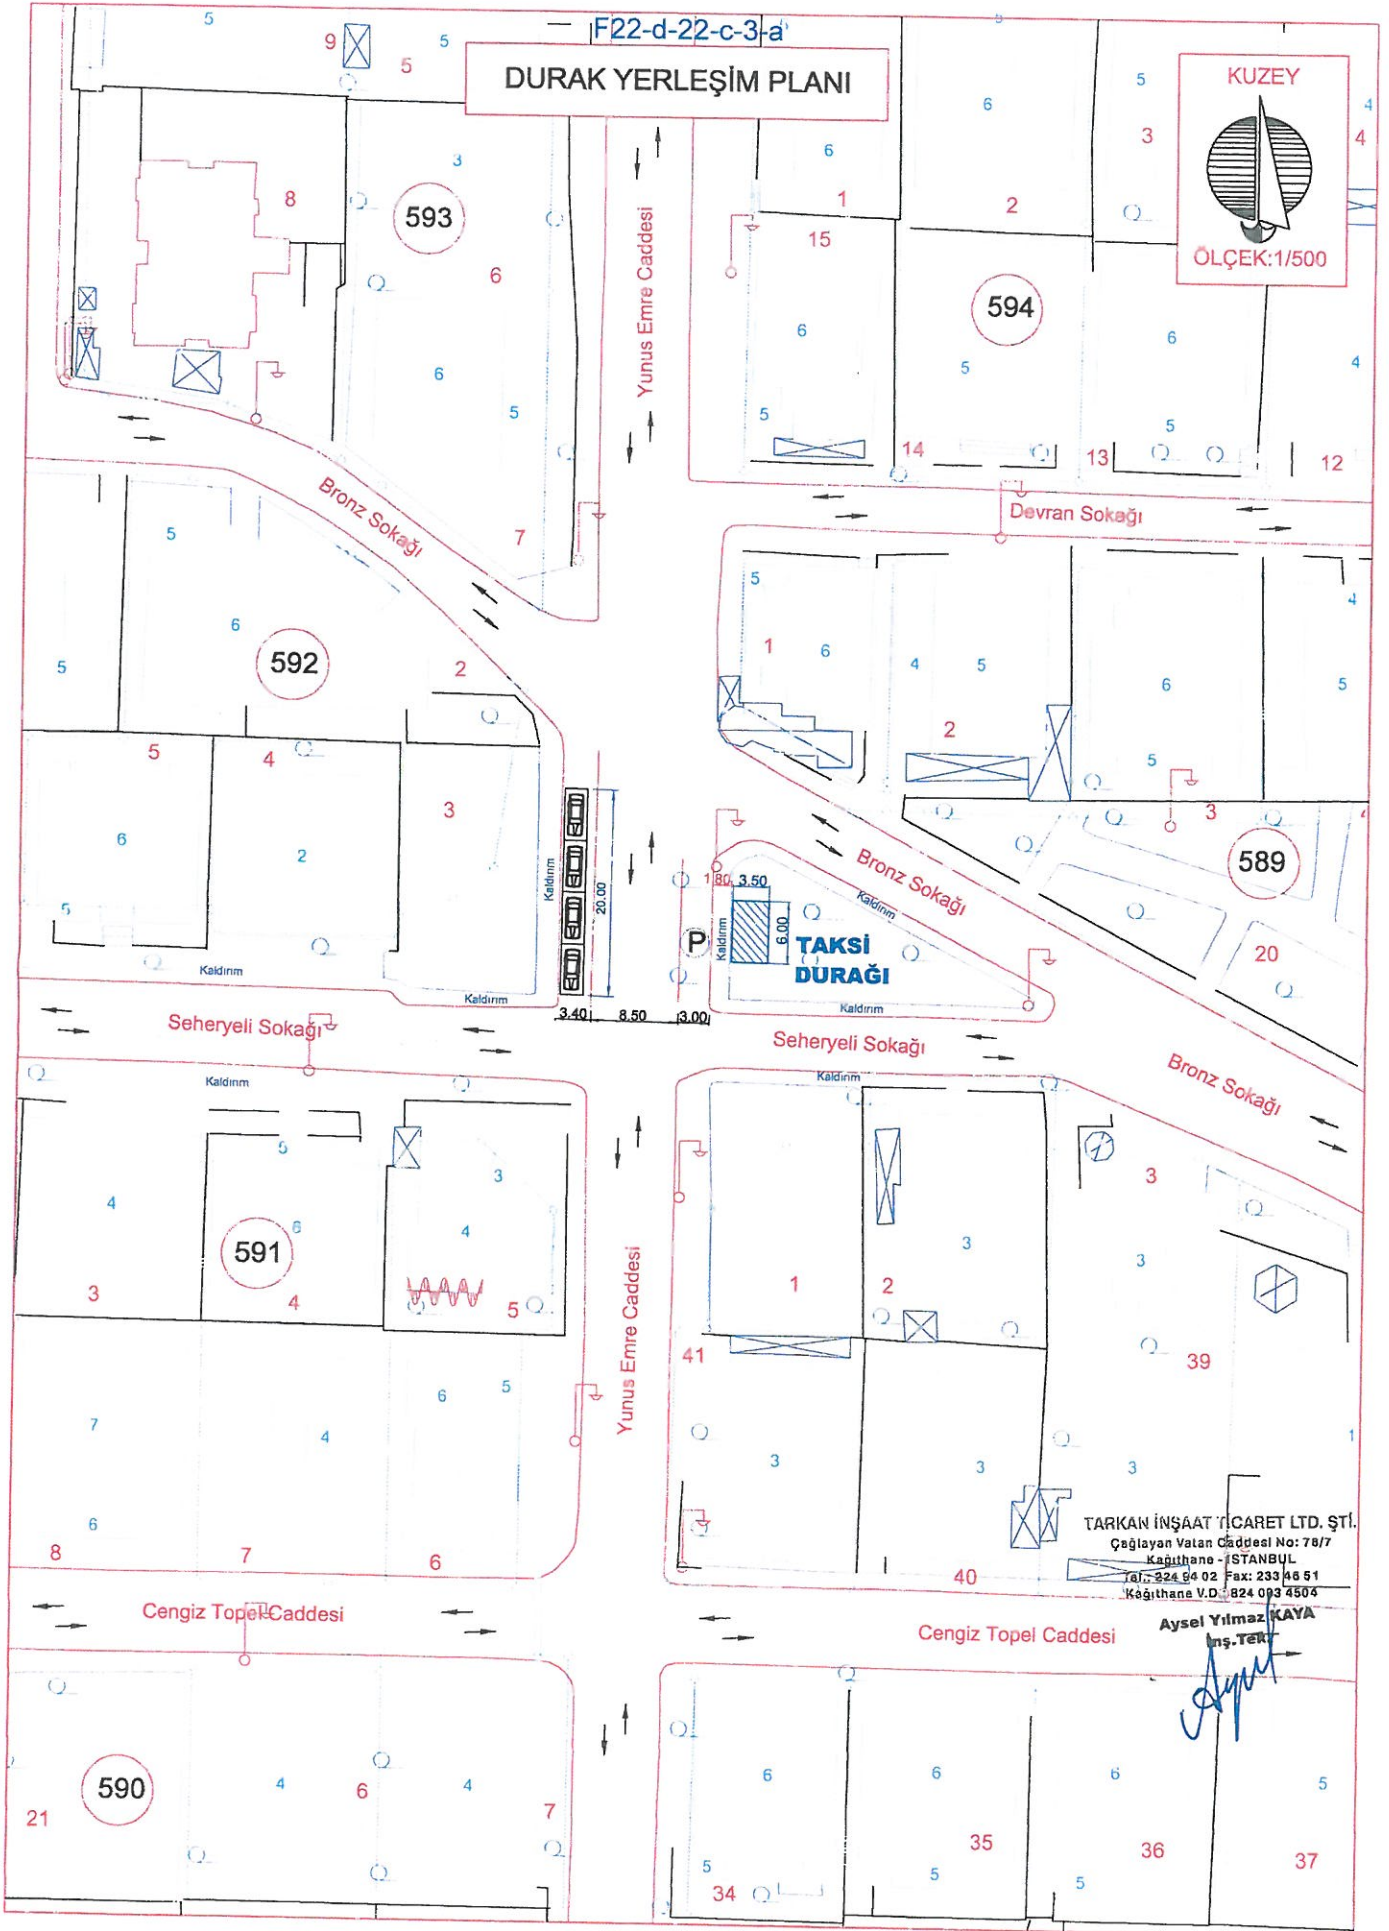

TARKAN İNŞAAT TİCARET LTD. ŞTİ.
Çağlayan Valen Caddesi No: 78/7
Kagithane - İSTANBUL
Tel: 824 84 02 Fax: 233 46 51
Kagithane V.D. 824 093 4504

Aysel Yılmaz KAYA
İnş. Tek.