

UKOME, İstanbul Büyükşehir Belediye Başkanlığı Genel Sekreter Sn. Dr. Hayri BARAÇLI Başkanlığında 31.10.2017 gün ve saat 15:00'da gündemindeki konuları görüşmek üzere toplandı.

- İlgi: a) 25.06.2009 tarihli ve 2009/3-13 sayılı Ticari Taksi ve Taksi Dolmuş Yönergesi.  
b) Toplu Ulaşım Hizmetler Müdürlüğünün 30.10.2017 tarih ve 3146 sayılı yazısı ile ekli raporu.

**TEKLİF:** Hadımköy Mahallesi, Haraççı Hadımköy Yolu Caddesi Ve Ziya Meriç Caddesi Kesişimi, P-1 Pafta, 1081 Parsel Batısı, Arnavutköy (1392 ID) Taksi Durak Teklifi.

### TOPLU ULAŞIM HİZMETLERİ MÜDÜRLÜĞÜ RAPORU:

İlgi (b) Toplu Ulaşım Hizmetleri Müdürlüğü yazısı ekli raporunda;

İlgi (a) yönerge çerçevesinde müracaat usul ve esaslarına uygun olarak taksi durağı için müracaatı yapılan, ilgili kurumlardan görüşleri sorulan ve uygun görülen "Hadımköy Mahallesi, Haraççı Hadımköy Yolu Caddesi ve Ziya Meriç Caddesi Kesişimi, P-1 Pafta, 1081 Parsel Batısı, Arnavutköy (1392 ID)" adresinde ekli 1/500 vaziyet planında gösterilen alanın taksi durak yeri olarak düzenlenmesi uygun mütalaa edilmekte olup konunun UKOME gündemine taşınması hususunu arz ederim.

**UKOME'NİN KARARI:** İlgi (b) Toplu Ulaşım Hizmetleri Müdürlüğü yazısı ekli raporundaki değerlendirme doğrultusunda, "Hadımköy Mahallesi, Haraççı Hadımköy Yolu Caddesi ve Ziya Meriç Caddesi Kesişimi, P-1 Pafta, 1081 Parsel Batısı, Arnavutköy (1392 ID)" adresinde ekli 1/500 vaziyet planında gösterilen alanda taksi durağı kurulması teklifinin kabulüne karar verilmiştir.

Başkan  
Dr. Hayri BARAÇLI  
Genel Sekreter  
... / ... / 2017

Üye  
Muzaffer HACIMUSTAFAOĞLU  
Genel Sekreter Yrd.

Üye  
Yunus Emre AYÖZEN  
Ulaşım Daire Başkanı

Üye  
Bülent AY  
İst. Emn. Müd. Tem.

Üye  
Şevket AKTAY  
Milli Savunma Bakanlığı  
1. Ordu Kom. Tem.  
(Katılmadı)

Üye  
Şener BAYRAKTAR  
İl Jan. Kom. Tem.

Üye  
Akif CERAN  
Sahil Güv. Kom. Tem.  
(Katılmadı)

Üye  
Esma AKSOY  
1.Hukuk Müşaviri Tem.

Üye  
Necmettin ACAR  
Fen İşl. Bai. Bşk. Tem.

Üye  
Hikmet VURAL  
Ulş. Dnz. Hbr. Bakanlığı  
-Karayolları 1. Bölge Müd. Tem.

Üye  
Cihan HUNCE  
Ulş. Dnz. Hbr. Bakanlığı  
İst. Liman Bşk. Lığı Tem.

Üye  
Haluk ÇETİNTAŞ  
Ulş. Dnz. Hbr. Bakanlığı  
DHMİ Gen. Müd. Tem.

Üye  
Ahmet ERASLAN  
Ulş. Dnz. Hbr. Bakanlığı  
TCDD 1.Bölge. Müd. Tem.

Üye  
Halil SAHİN  
Ulş. Dnz. Hbr. Bakanlığı  
Karayolu Düzenleme Gen. Müd.  
1.Bölge Müd. Tem.

Üye  
Ali Faik AŞÇI  
Ulş. Dnz. Hbr. Bakanlığı  
Alt. Yapı Gen. Müd. Tem.

Üye  
Ari Emecen  
İETT Gen. Müd. Tem.

Üye  
Yakup GÜLER  
İst. Şehir Hatları Tur. A.Ş. Tem.

Üye  
Ali FIRAT  
Metro İstanbul A.Ş. Gn. Müd. Tem.

Üye  
Mükremin KARA  
Ulaşım Koord. Md.

Üye  
Musa YAZICI  
Top. Ulş. Hiz. Md.

Üye  
Halit YILMAZ  
Türkiye Şoförler ve Otomobilciler  
Federasyonu Tem.

Üye  
Arnavutköy Belediyesi Tem.  
(Katılmadı)


2 F21-d-08-d-3-c

## DURAK YERLEŞİM PLANI

KUZEY



ÖLÇEK:1/500

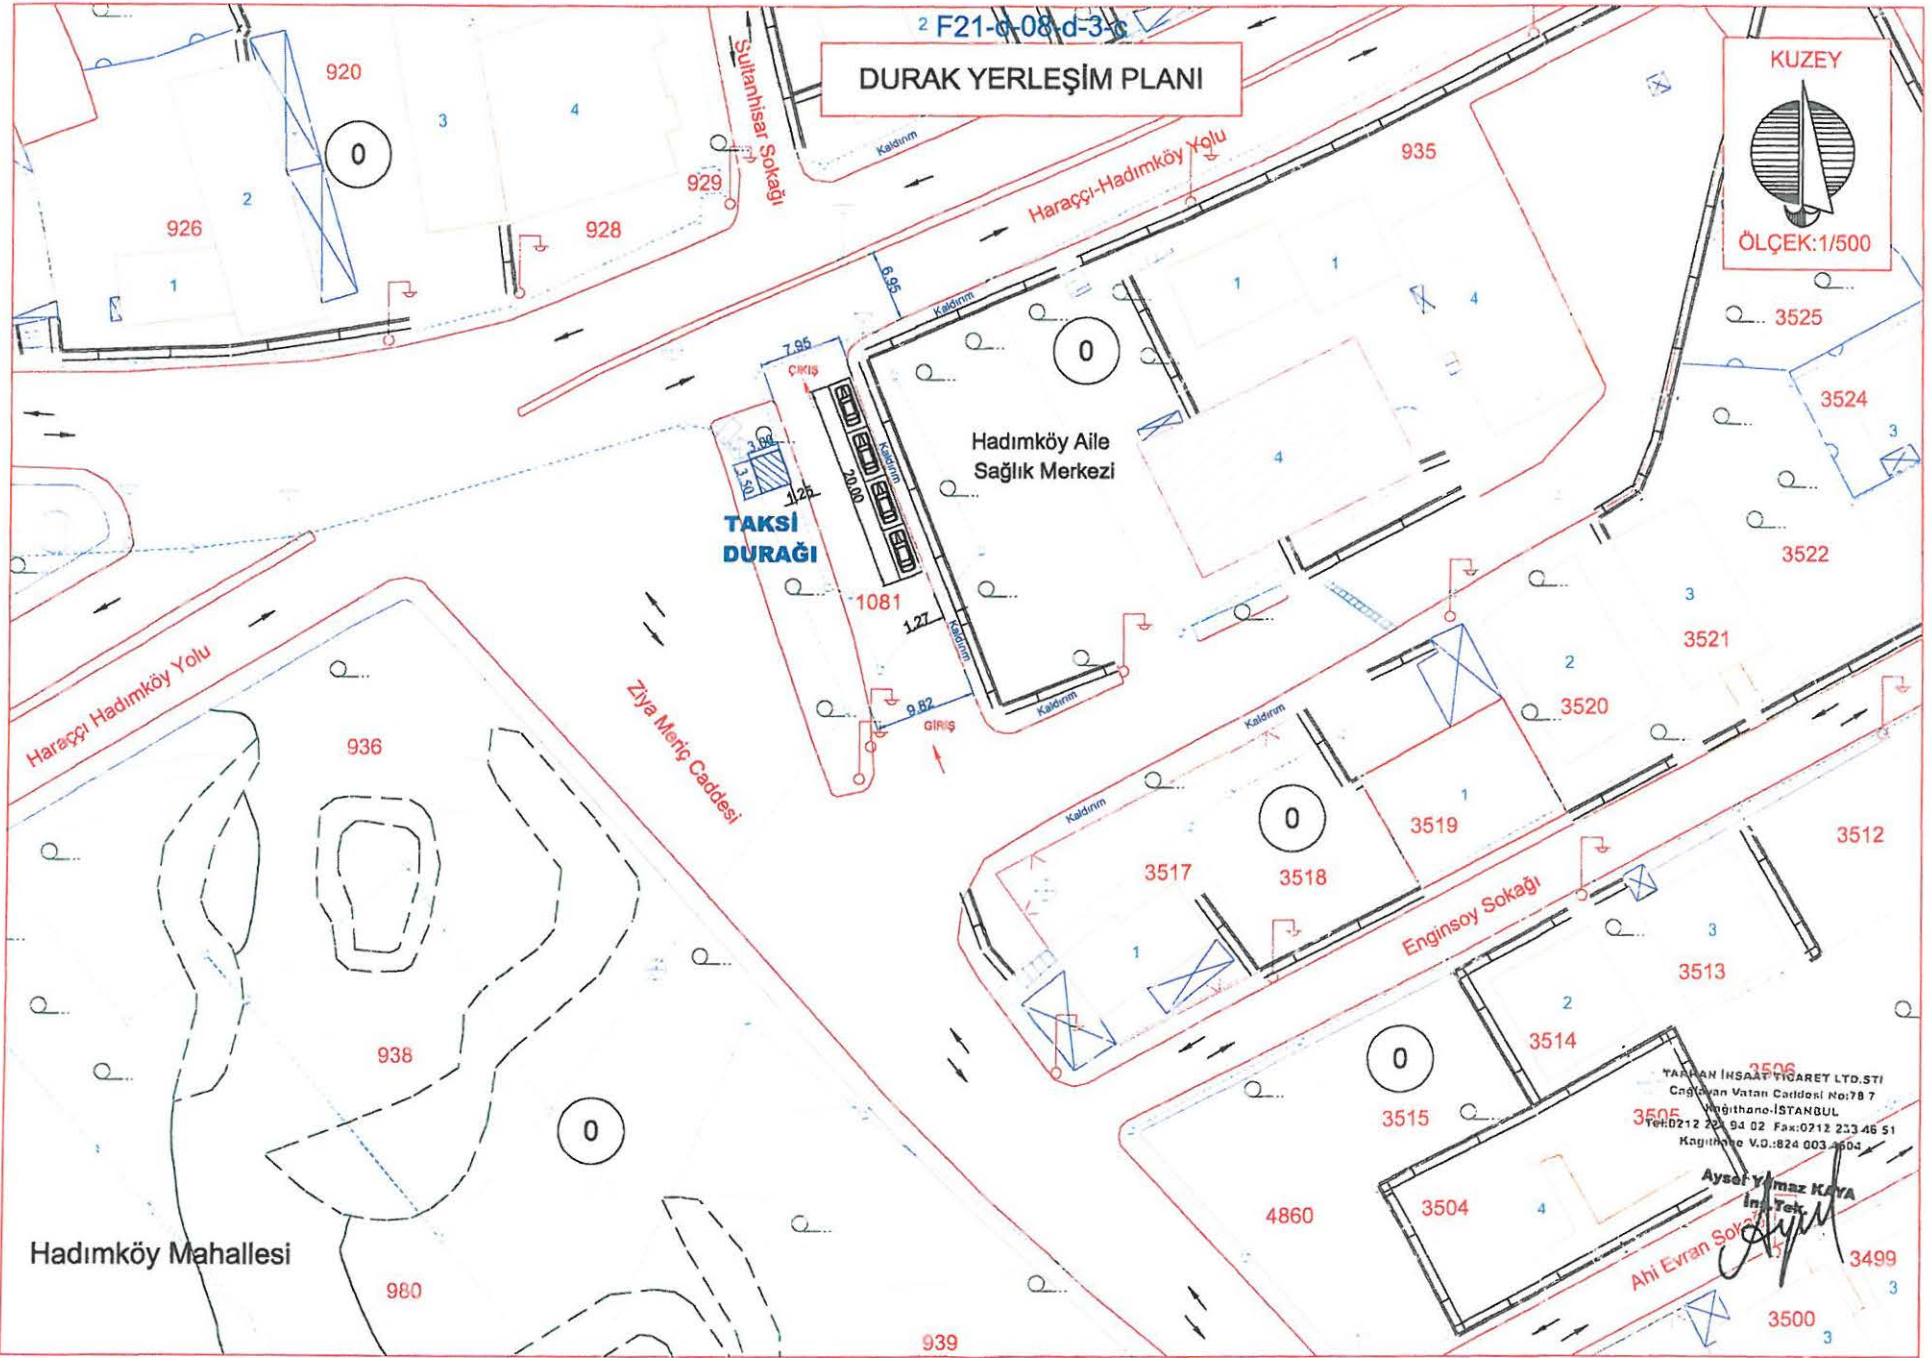

Hadımköy Mahallesi

YATIRIM İNŞAAT YATIRIM LTD.ŞTİ  
Cengizhan Vatan Caddesi No:78 7  
Paçalılar-İSTANBUL  
Tel:0212 201 94 02 Fax:0212 233 46 51  
Kagıtözü V.D.:824 003 4604

Aysel Yılmaz KAYA  
İnş. Tek.

Ahi Evran Sokağı