

UKOME, İstanbul Büyükşehir Belediye Başkanlığı Genel Sekreter Sn. Dr. Hayri BARAÇLI Başkanlığında 08.02.2018 gün ve saat 15:00'da gündemindeki konuları görüşmek üzere toplandı.

- İlgi: a) 25.06.2009 tarihli ve 2009/3-13 sayılı Ticari Taksi ve Taksi Dolmuş Yönergesi.  
b) Toplu Ulaşım Hizmetler Müdürlüğünün 06.02.2018 tarih ve 418 sayılı yazısı ile ekli raporu.

**TEKLİF:** Fatih Sultan Mehmet Mahallesi Balkan Caddesi No: 62 1840 Ada 243 Parsel Ümraniye/İstanbul (1374 ID) Taksi Durak Teklifi.

**TOPLU ULAŞIM HİZMETLERİ MÜDÜRLÜĞÜ RAPORU:**

İlgi (b) Toplu Ulaşım Hizmetleri Müdürlüğü yazısı ekli raporunda;

İlgi (a) yönerge çerçevesinde müracaat usul ve esaslarına uygun olarak taksi durağı için müracaatı yapılan, ilgili kurumlardan görüşleri sorulan ve uygun görülen "Fatih Sultan Mehmet Mahallesi Balkan Caddesi No: 62 1840 Ada 243 Parsel Ümraniye/İstanbul (1374 ID) Taksi Durak Teklifi." adresinde ekli 1/500 vaziyet planında gösterilen alanın taksi durak yeri olarak düzenlenmesi uygun mütalaa edilmekte olup konunun UKOME gündemine taşınması hususunu arz ederim.

**UKOME'NİN KARARI:** İlgi (b) Toplu Ulaşım Hizmetleri Müdürlüğü yazısı ekli raporundaki değerlendirme doğrultusunda, "Fatih Sultan Mehmet Mahallesi Balkan Caddesi No: 62 1840 Ada 243 Parsel Ümraniye/İstanbul (1374 ID) Taksi Durak Teklifi." adresinde ekli 1/500 vaziyet planında gösterilen alanda taksi durağı kurulması teklifinin kabulüne karar verilmiştir.

Başkan  
Dr. Hayri BARAÇLI  
Genel Sekreter  
/ ... / 2018

Üye  
Şevket AKTAY  
Milli Savunma Bakanlığı  
1. Ordu Kom. Tem.  
(Katılmadı)

Üye  
Necmettin ACAR  
Fen İşl. D. Bşk. Tem.

Üye  
Levent M. MERİÇLİ  
Ulş. Dnz. Hbr. Bakanlığı  
TCDD 1.Bölge. Müd. Tem.

Üye  
Yakup GÜLER  
İst. Şehir Hatları Tur. A.Ş. Tem.

Üye  
Halit YILMAZ  
Türkiye Şoförler ve Otomobilciler  
Federasyonu Tem.

Üye  
Eyyüp KARAHAN  
Genel Sekreter Yrd.

Üye  
İ. Hayati SELVİ  
İl Jan. Kom. Tem.

Üye  
Ergün ÇİFTKAYA  
Ulş. Dnz. Hbr. Bakanlığı  
Karayolları 1. Bölge Müd. Tem.

Üye  
Hafiz ŞAHİN  
Ulş. Dnz. Hbr. Bakanlığı  
Karayolu Düzenleme Gen. Müd.  
1.Bölge Müd. Tem.

Üye  
Ali FIRAT  
Metro İstanbul A.Ş. Gn. Müd. Tem.

Üye  
Ümraniye Belediyesi Tem.  
(Katılmadı)

Üye  
Yunus Emre AYOZEN  
Ulaşım Daire Başkanı

Üye  
Akif CERAN  
Sahil Guv. Kom. Tem.

Üye  
Cihan HUNCE  
Ulş. Dnz. Hbr. Bakanlığı  
İst. Liman Bşk. Lığı Tem.

Üye  
M. Levent ACET  
Ulş. Dnz. Hbr. Bakanlığı  
Altyapı Yat. Gen. Müd. Tem.

Üye  
Mükrem KARA  
Ulaşım Koordin. Md.

Üye  
Bülent AY  
İst. Emn. Müd. Tem.

Üye  
Esmâ AKSOY  
1.Hukuk Müşaviri Tem.



Üye  
Hakan ARIKAN  
Ulş. Dnz. Hbr. Bakanlığı  
DHMİ Gen. Müd. Tem.

Üye  
Ahmet BAĞIŞ  
İETT Gen. Müd. Tem.

Üye  
Musa YAZICI  
Top. Ulş. Hiz. Md.



1374 ID MEYDAN İSTANBUL AVİM TAKSİ- FATİH SULTAN MEHMET MAH. BALKAN  
CAD.NO:62 (ÜMRANIYE 1840 ADA 243 PARSEL)

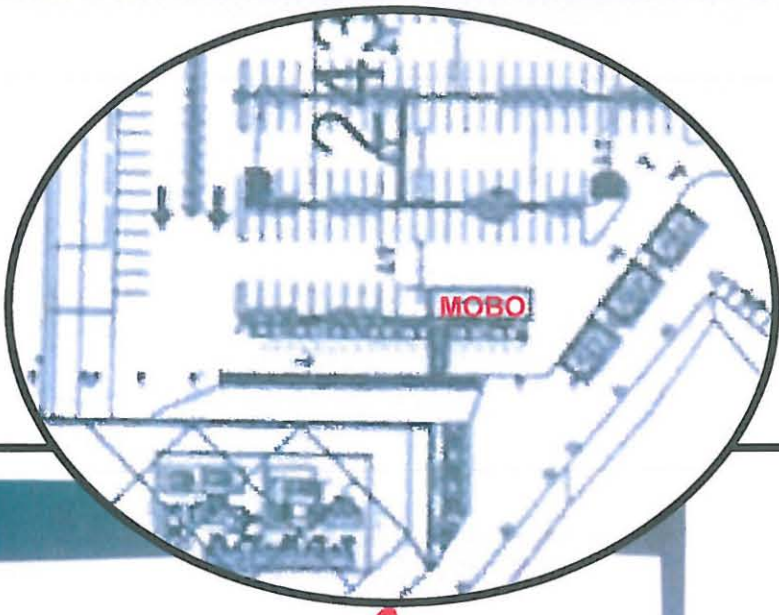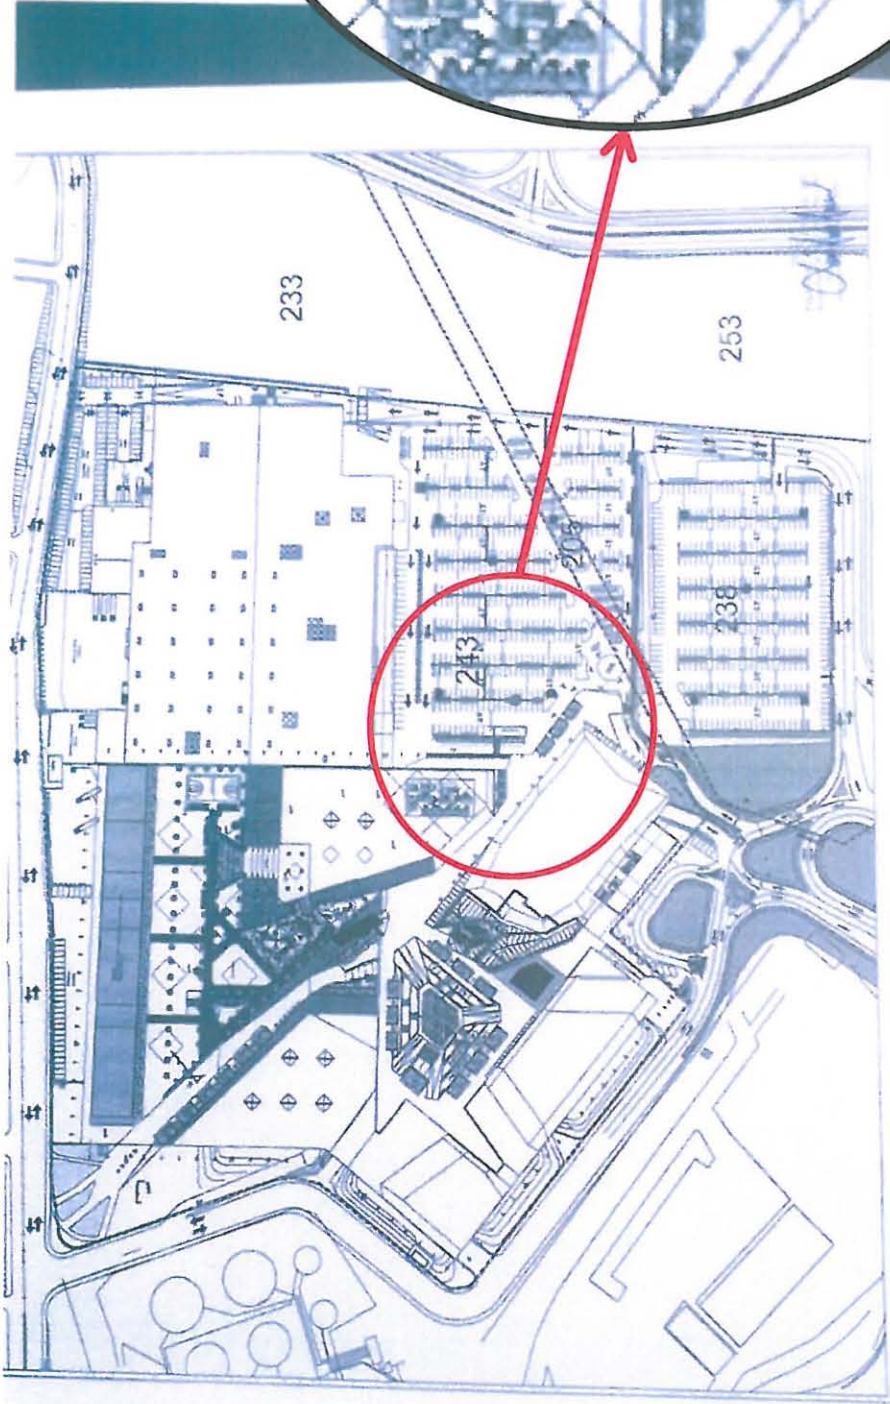

KA  
Yr.  
Yr.

