

**UKOME**, İstanbul Büyükşehir Belediye Başkanlığı Genel Sekreter Sn. Dr. Hayri BARAÇLI Başkanlığında 09.05.2018 gün ve saat 16:00'da gündemindeki konuları görüşmek üzere toplandı.

- İlgisi:**
- 25.06.2009 tarihli ve 2009/3-13 sayılı Ticari Taksi ve Taksi Dolmuş Yönergesi.
  - Toplu Ulaşım Hizmetler Müdürlüğü'nün 07.05.2018 tarih ve 1751 sayılı yazısı ile ekli raporu.


**TEKLİF:** Yeni Mahalle Abdul Halik Renda Caddesi Begonya Sokak Pendik/İstanbul (756 Ada 59 Parsel Güneyi) (1387 ID) Taksi Durak Teklifi.

#### **TOPLU ULAŞIM HİZMETLERİ MÜDÜRLÜĞÜ RAPORU:**

İlgisi (b) Toplu Ulaşım Hizmetleri Müdürlüğü yazısı ekli raporunda;

İlgisi (a) yönerge çerçevesinde müracaat usul ve esaslarına uygun olarak taxi durağı için müracaati yapılan, ilgili kurumlardan görüşleri sorulan ve uygun görülen "Yeni Mahalle Abdul Halik Renda Caddesi Begonya Sokak Pendik/İstanbul (756 Ada 59 Parsel Güneyi) (1387 ID)" adresinde ekli 1/500 vaziyet planında gösterilen alanın taxi durak yeri olarak düzenlenmesi uygun mütlaka edilmekte olup konunun UKOME gündemine taşınması hususunu arz ederim.

**UKOME'NİN KARARI:** İlgisi (b) Toplu Ulaşım Hizmetleri Müdürlüğü yazısı ekli raporundaki değerlendirme doğrultusunda, "Yeni Mahalle Abdul Halik Renda Caddesi Begonya Sokak Pendik/İstanbul (756 Ada 59 Parsel Güneyi) (1387 ID)" adresinde ekli 1/500 vaziyet planında gösterilen alanda taxi durağı kurulması teklifinin kabulüne karar verilmiştir.

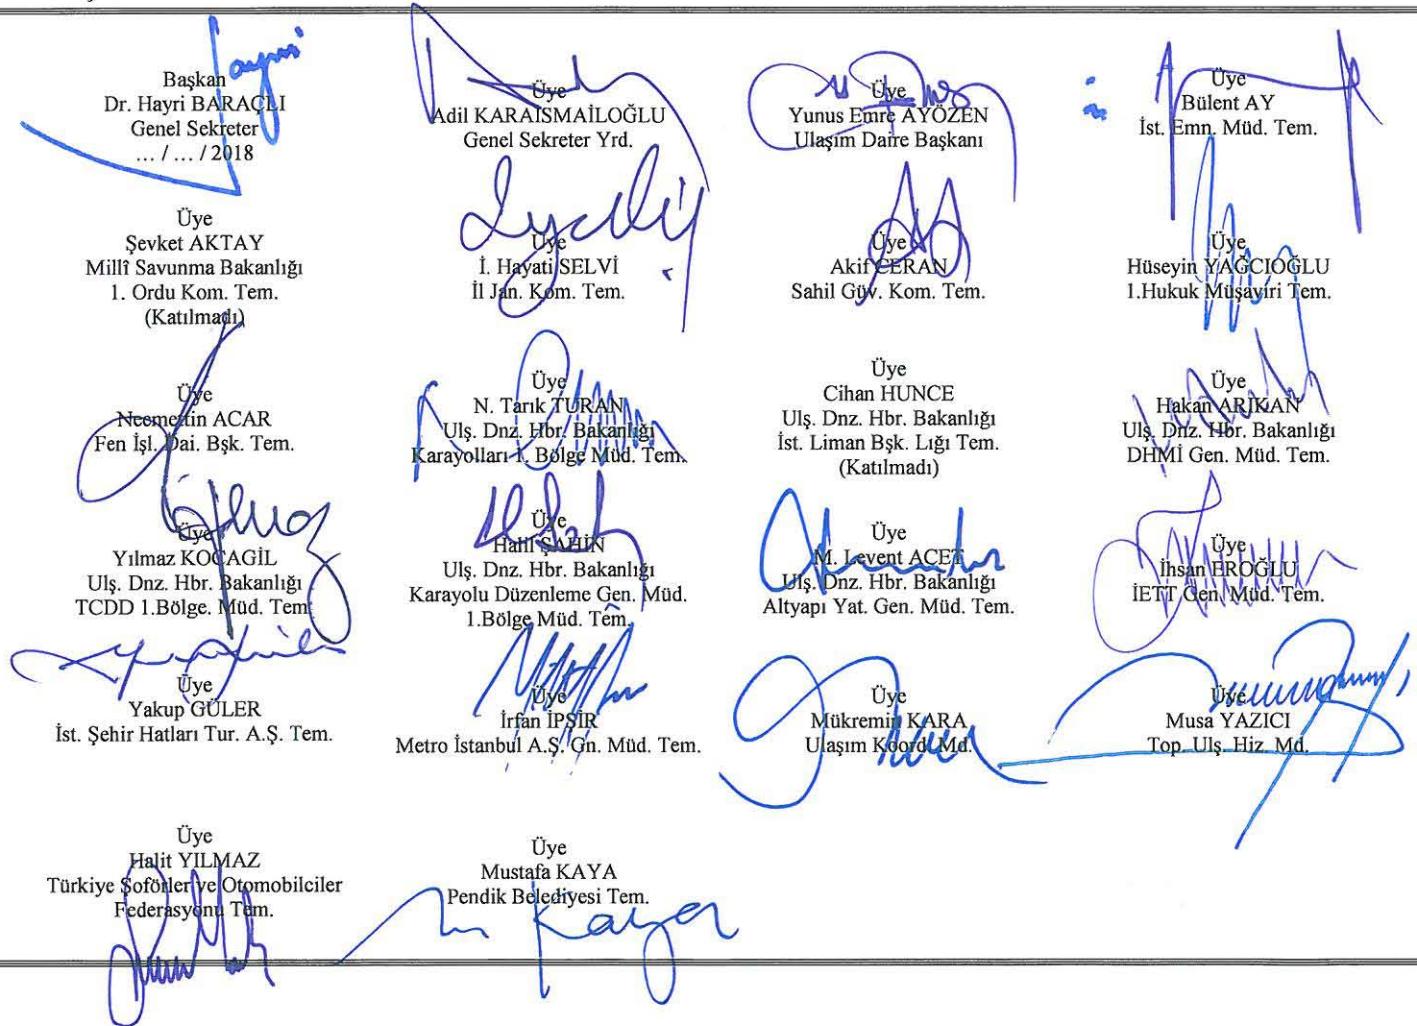

2. plan 2012/2013

