

UKOME, İstanbul Büyükşehir Belediye Başkanlığı Genel Sekreter Sn. Dr. Hayri BARAÇLI Başkanlığında 03.10.2018 gün ve saat 15:00'da gündemindeki konuları görüşmek üzere toplandı.

İlgi: a) 25.06.2009 tarihli ve 2009/3-13 sayılı Ticari Taksi ve Taksi Dolmuş Yönergesi.

b) Toplu Ulaşım Hizmetler Müdürlüğünün 01.10.2018 tarih ve 3583 sayılı yazısı ile ekli raporu.

TEKLİF: Karadeniz Mahallesi Eski Edirne Asfaltı Caddesi Metris Kavşağı Küçükköy Gaziosmanpaşa/İstanbul (1373 ID) Taksi Durak Teklifi.

TOPLU ULAŞIM HİZMETLERİ MÜDÜRLÜĞÜ RAPORU:

İlgi (b) Toplu Ulaşım Hizmetleri Müdürlüğü yazısı ekli raporunda;

İlgi (a) yönerge çerçevesinde müracaat usul ve esaslarına uygun olarak taksi durağı için müracaatı yapılan, ilgili kurumlardan görüşleri sorulan ve uygun görülen "Karadeniz Mahallesi Eski Edirne Asfaltı Caddesi Metris Kavşağı Küçükköy Gaziosmanpaşa/İstanbul (17863 Parsel) (1373 ID)" adresinde ekli 1/500 vaziyet planında gösterilen alanın taksi durak yeri olarak düzenlenmesi uygun mütalaa edilmekte olup konunun UKOME gündemine taşınması hususunu arz ederim.

UKOME'NİN KARARI: İlgi (b) Toplu Ulaşım Hizmetleri Müdürlüğü yazısı ekli raporundaki değerlendirme doğrultusunda, "Karadeniz Mahallesi Eski Edirne Asfaltı Caddesi Metris Kavşağı Küçükköy Gaziosmanpaşa/İstanbul (17863 Parsel) (1373 ID)" adresinde ekli 1/500 vaziyet planında gösterilen alanda taksi durağı kurulması teklifinin kabulüne karar verilmiştir.

Başkan
Dr. Hayri BARAÇLI
Genel Sekreter
... / ... / 2018

Üye
Ahil KARASMAİLOĞLU
Genel Sekreter Yrd.

Üye
Yunus Emre AYOZEN
Ulaşım Daire Başkanı

Üye
Bülent AY
İst. Emn. Müd. Tem.

Üye
Şevket AKTAY
Millî Savunma Bakanlığı
1. Ordu Kom. Tem.
(Katılmadı)

Üye
İlyas NARİROĞLU
İl Jan. Kom. Tem.

Üye
Akif CERAN
Sahil Güt. Kom. Tem.
(Katılmadı)

Üye
Hüseyin YAĞCIOĞLU
1.Hukuk Müşaviri Tem.

Üye
Necmettin ACAR
Fen İşl. Dair. Bşk. Tem.

Üye
N. Tarık TURAN
Ulş. Dnz. Hbr. Bakanlığı
Karayolları 1. Bölge Müd. Tem.

Üye
Cihan HUNCE
Ulş. Dnz. Hbr. Bakanlığı
İst. Liman Bşk. Lığı Tem.

Üye
Kenan FIDAN
Ulş. Dnz. Hbr. Bakanlığı
DHMİ Gen. Müd. Tem.

Üye
Levent M. MERİÇLİ
Ulş. Dnz. Hbr. Bakanlığı
TCDD 1.Bölge. Müd. Tem.

Üye
Halil SAHİN
Ulş. Dnz. Hbr. Bakanlığı
Karayolu Düzenleme Gen. Müd.
1.Bölge Müd. Tem.

Üye
M. Levent ACET
Ulş. Dnz. Hbr. Bakanlığı
Altyapı Yat. Gen. Müd. Tem.

Üye
İhsan ERDOĞLU
İETT Gen. Müd. Tem.

Üye
Hamit ERDOĞAN
İst. Şehir Hatları Tur. A.Ş. Tem.


Üye
Ali FIRAT
Metro İstanbul A.Ş. Gn. Müd. Tem.

Üye
Mikremir KARA
Ulaşım Koordin. Md.

Üye
Musa YAZICI
Top. Ulş. Hiz. Md.

Üye
Eyüp AKSU
Türkiye Şoförler ve Otomobilciler
Federasyonu Tem.

Üye
K. Volkan ÖZGE
Gaziosmanpaşa Belediyesi Tem.

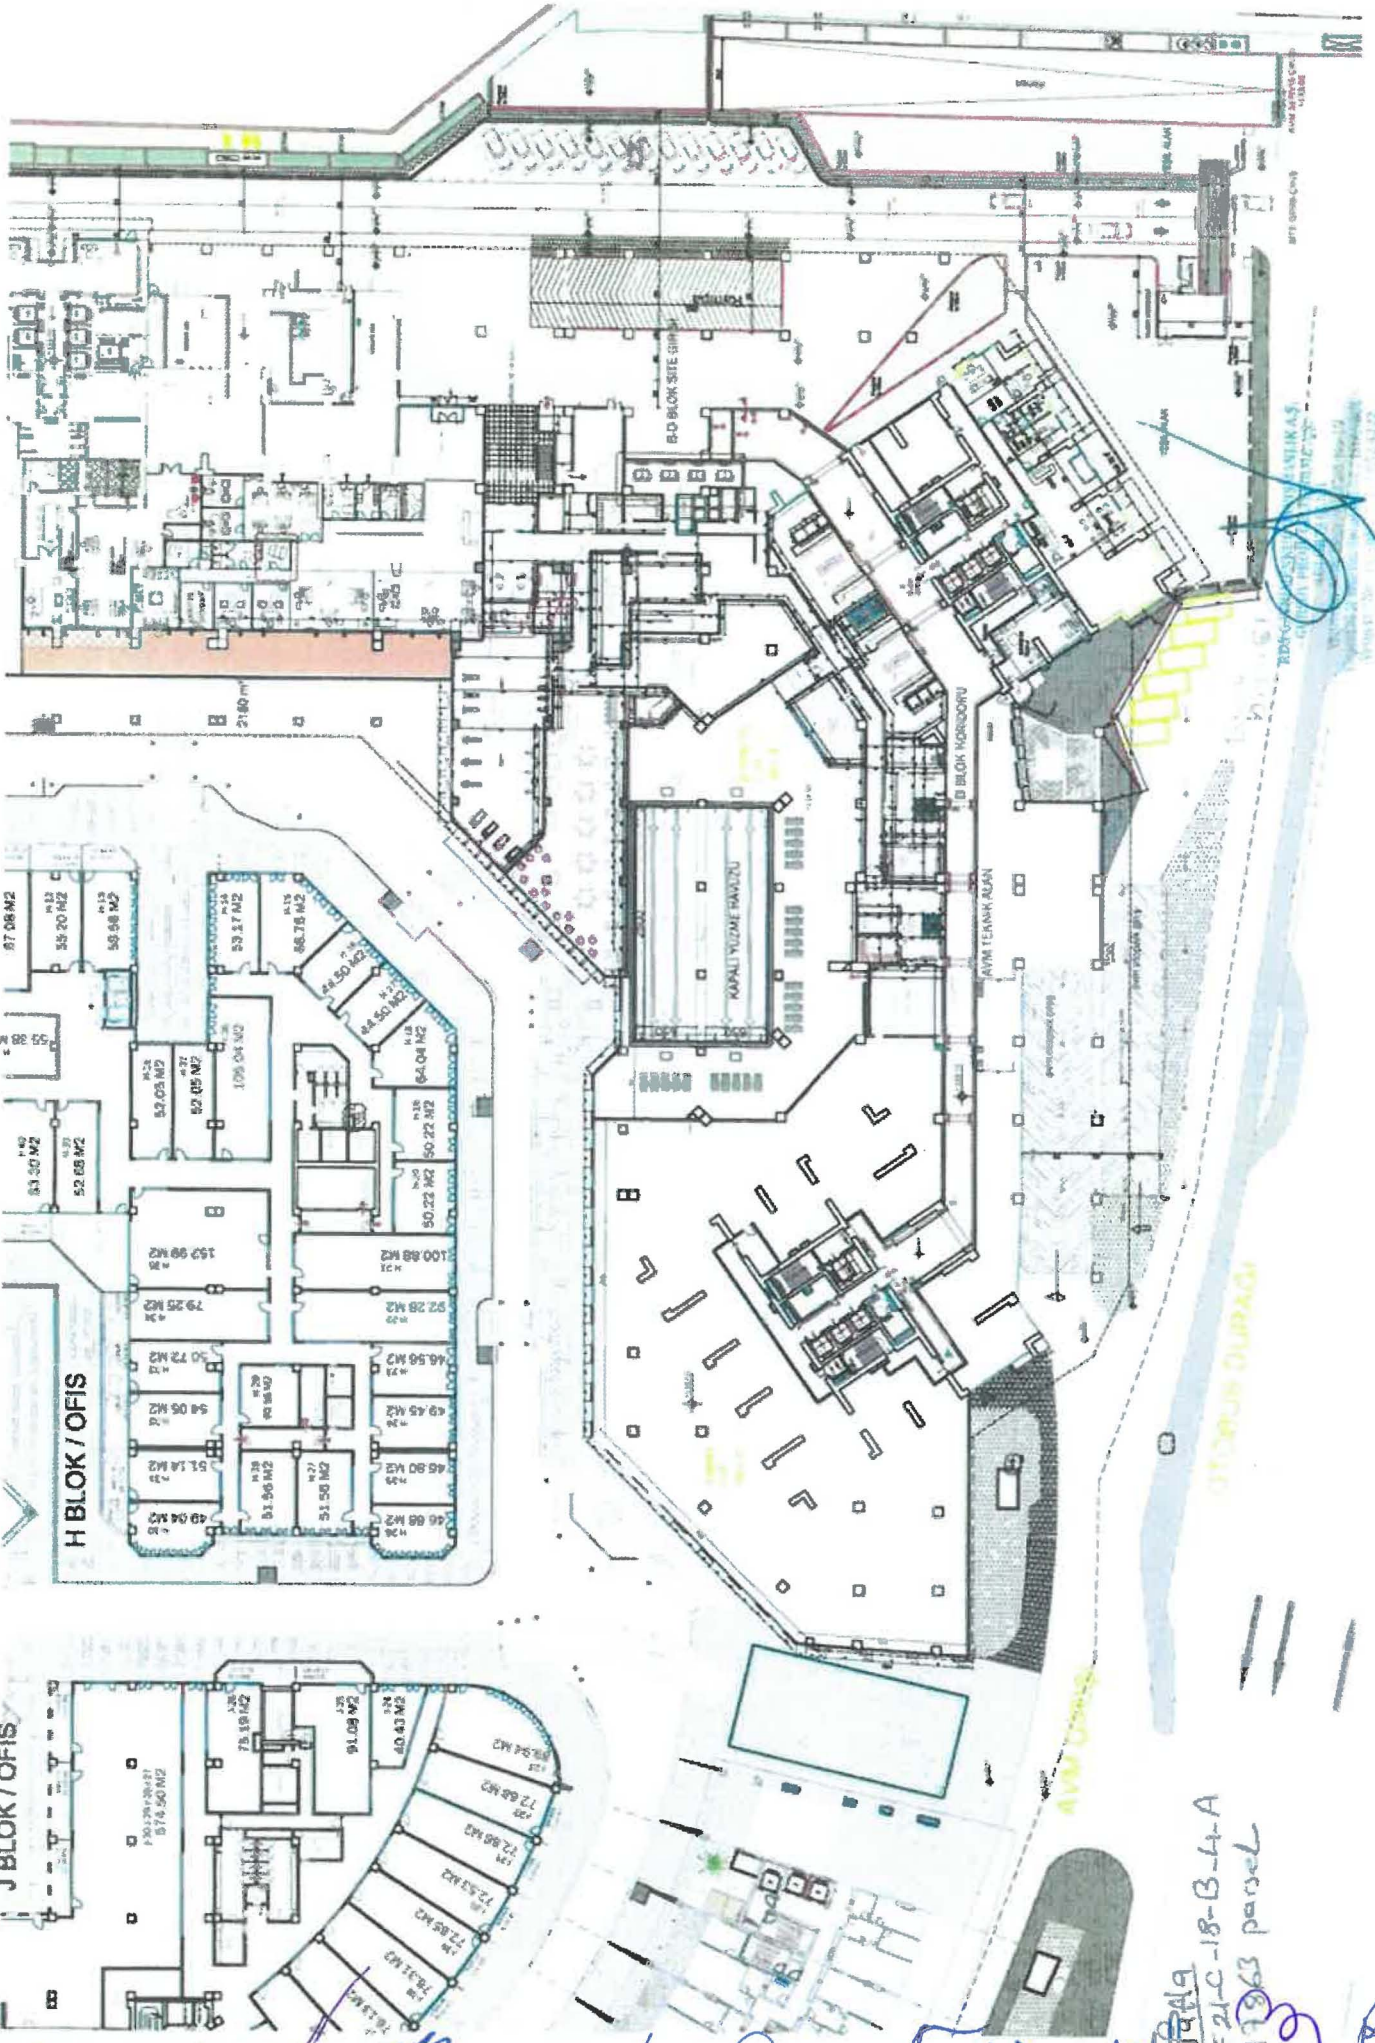

H BLOK / OFIS

J BLOK / OFIS

KAPALY YUCME PAVAZU

D BLOK HIZMETLERU

AVM TEKNIK ALAN

BLOK SITE SPIN

AVM DUKAN

14419
F21-C-18-B-4-A
19863 parcel

Handwritten signatures and notes in blue ink at the bottom of the page.