

İSTANBUL BÜYÜKŞEHİR BELEDİYE BAŞKANLIĞI
ULAŞIM KOORDİNASYON MERKEZİ KARARI

TARİH 18.03.2013

SAYI 2013/2-16.A

UKOME, İstanbul Büyük Şehir Belediye Başkanlığı Genel Sekreteri Sn. Adem BAŞTÜRK Başkanlığında 18.03.2013 gün ve saat 15.00'da gündemindeki konuları görüşmek üzere toplandı.

İLGİ: a) Ticari Taksi ve Taksi Dolmuş Yönergesi

b) 04.11.2010 tarih ve 2010/8-10-A2 Sayılı UKOME Kararı

c) Toplu Ulaşım Hizmetleri Müdürlüğü'nün 15.02.2013 tarih ve 171226 TN raporu.(Dosya 16)

TEKLİF: Taksi Durak Talepleri. "*Birlik Sokak Kardelen Sitesi Karşısı Beşiktaş /İstanbul*"

TOPLU ULAŞIM HİZMETLERİ MÜDÜRLÜĞÜ RAPORU:

İlgi (c) Toplu Ulaşım Hizmetleri Müdürlüğü raporunda;

İlgi Ulaşım Koordinasyon Merkezi (UKOME) tarafından 25.06.2009 tarih ve 2009/3-13 sayılı kararı ile "Ticari Taksi ve Taksi Dolmuş Yönergesi" kabul edilerek yürürlüğe girmiştir.

Ticari Taksi ve Taksi Dolmuş Yönergesinde belirtilen müracaat usul ve esaslarına uygun olarak Taksi Durak Yerleri ile ilgili yapılan müracaatlar Müdürlüğümüz tarafından değerlendirilerek taleplere ilişkin olarak ilgili kurumlarında görüşleri alınmak suretiyle UKOME gündemine taşınması çalışmaları devam etmektedir.

25.06.2009 tarih ve 2009/3-13 sayılı kararı ile kabul edilerek yürürlüğe giren Ticari Taksi ve Taksi Dolmuş Yönergesinde belirtilen müracaat usul ve esasları çerçevesinde ilgili kurumlardan da uygunluk görüş yazıları alınmak suretiyle, Taksi duraklarının oluşturulması ve bu çerçevede müşteri memnuniyetinin artırılması ve trafikte yaşanan olumsuzlukların ortadan kaldırılacağı hedeflenmiştir.

Toplu Ulaşım Hizmetleri Müdürlüğü ilgi yönerge çerçevesinde müracaat usul ve esaslarına uygun olarak müracaatı yapılan ve ilgili kurumlardan görüşleri sorulan ve kurumlarca uygun görülüp UKOME'de görüşülerek 14.07.2011 tarih ve 2011/5-16.G2 sayı ile UKOME Kararı ile **Taksi Durak Yeri** olarak düzenlenmesine karar verilmiş ve İSPARK tarafından da 27.03.2012 tarihinde durak teslimi yapılmıştır. Ancak Müracaatı yapan Hakan Yılmaz'ın 24.08.2012 tarih ve 936140 talep nolu feragat dilekçesinde UKOME'ce alınan kararın iptalini istemiştir. Ayrıca yerinde yapılan tespitte mevcut taksi durağının olmadığı görülmüştür. "*Birlik Sokak Kardelen Sitesi Karşısı Beşiktaş /İstanbul*" adresinde ekli krokide gösterilen alanın **Taksi Durak Yerin**in İPTAL'i için UKOME gündeminde görüşülmesi uygun görülmüştür.

Konunun UKOME' de görüşülmesi teklif edilmektedir.


UKOME'NİN KARARI: Teklifin kabulüne karar verilmiştir.

Başkan Adem BAŞTÜRK Genel Sekreter	Üye Muzaffer HACIMUSTAFAOĞLU Genel Sekreter Yrd.	Üye Yakup DEMİRHAN Ulaşım Daire Başkanı	Üye Murat ŞENGÜN İst.Emn.Mdl. Tem.	Üye Ersin AKÇA MSB İst. İnş. Eml. Böl. Bşk.Tem.
Üye Zafer ERSÖZ İl Jan. Kom.Tem.	Üye H.Avni CINDIK Sahil Gv. Kom.Tem.	Üye Ali KARAASLAN 1.Hukuk Mvş.Tem.	Üye Abdurrahman UÇAK Fen İşl.Dai.Bşk. (KATILMADI)	Üye Nurdan APAYDIN TCK Gen Mdl.Tem.
Üye H.Gani AYĞÜN Uls.Dnz.Hbr.Bakanlığı İst.Liman Bşk.lığı Tem.	Üye Levent ÜNÜVAR DHMİ Gen.Mdl.Tem	Üye İsmail ÖZDEMİR TCDD 1.Bölge.Mdl.Tem.	Üye Ayhan ÖZKÖSE Uls.Dnz.Hbr.Bakanlığı 1.Bölge Müdürlüğü	Üye Sırac KARAYAGIZ DLH Gen. Mdl.Tem.
Üye Mümin KAHVECİ İETT Gen.Mdl.Tem.	Üye Süleyman GENÇ İst. Şehir Hatları Tur. A.Ş.	Üye Ömer YILDIZ İst.Uls.A.Ş.Gn.Mdl.	Üye Adil KARAIŞMAİLOĞLU Ulaşım Koord.Md.	Üye Mustafa EROL Top.Uls.Hiz.Md.
Üye Cem SERT İstanbul Şoförler Esnaf Odası Tem.	Üye Beşiktaş Beld.Bşk.Tem (KATILMADI)			

DURAK YERLEŞİM PLANI

KUZET

ÖLÇEK: 1/500

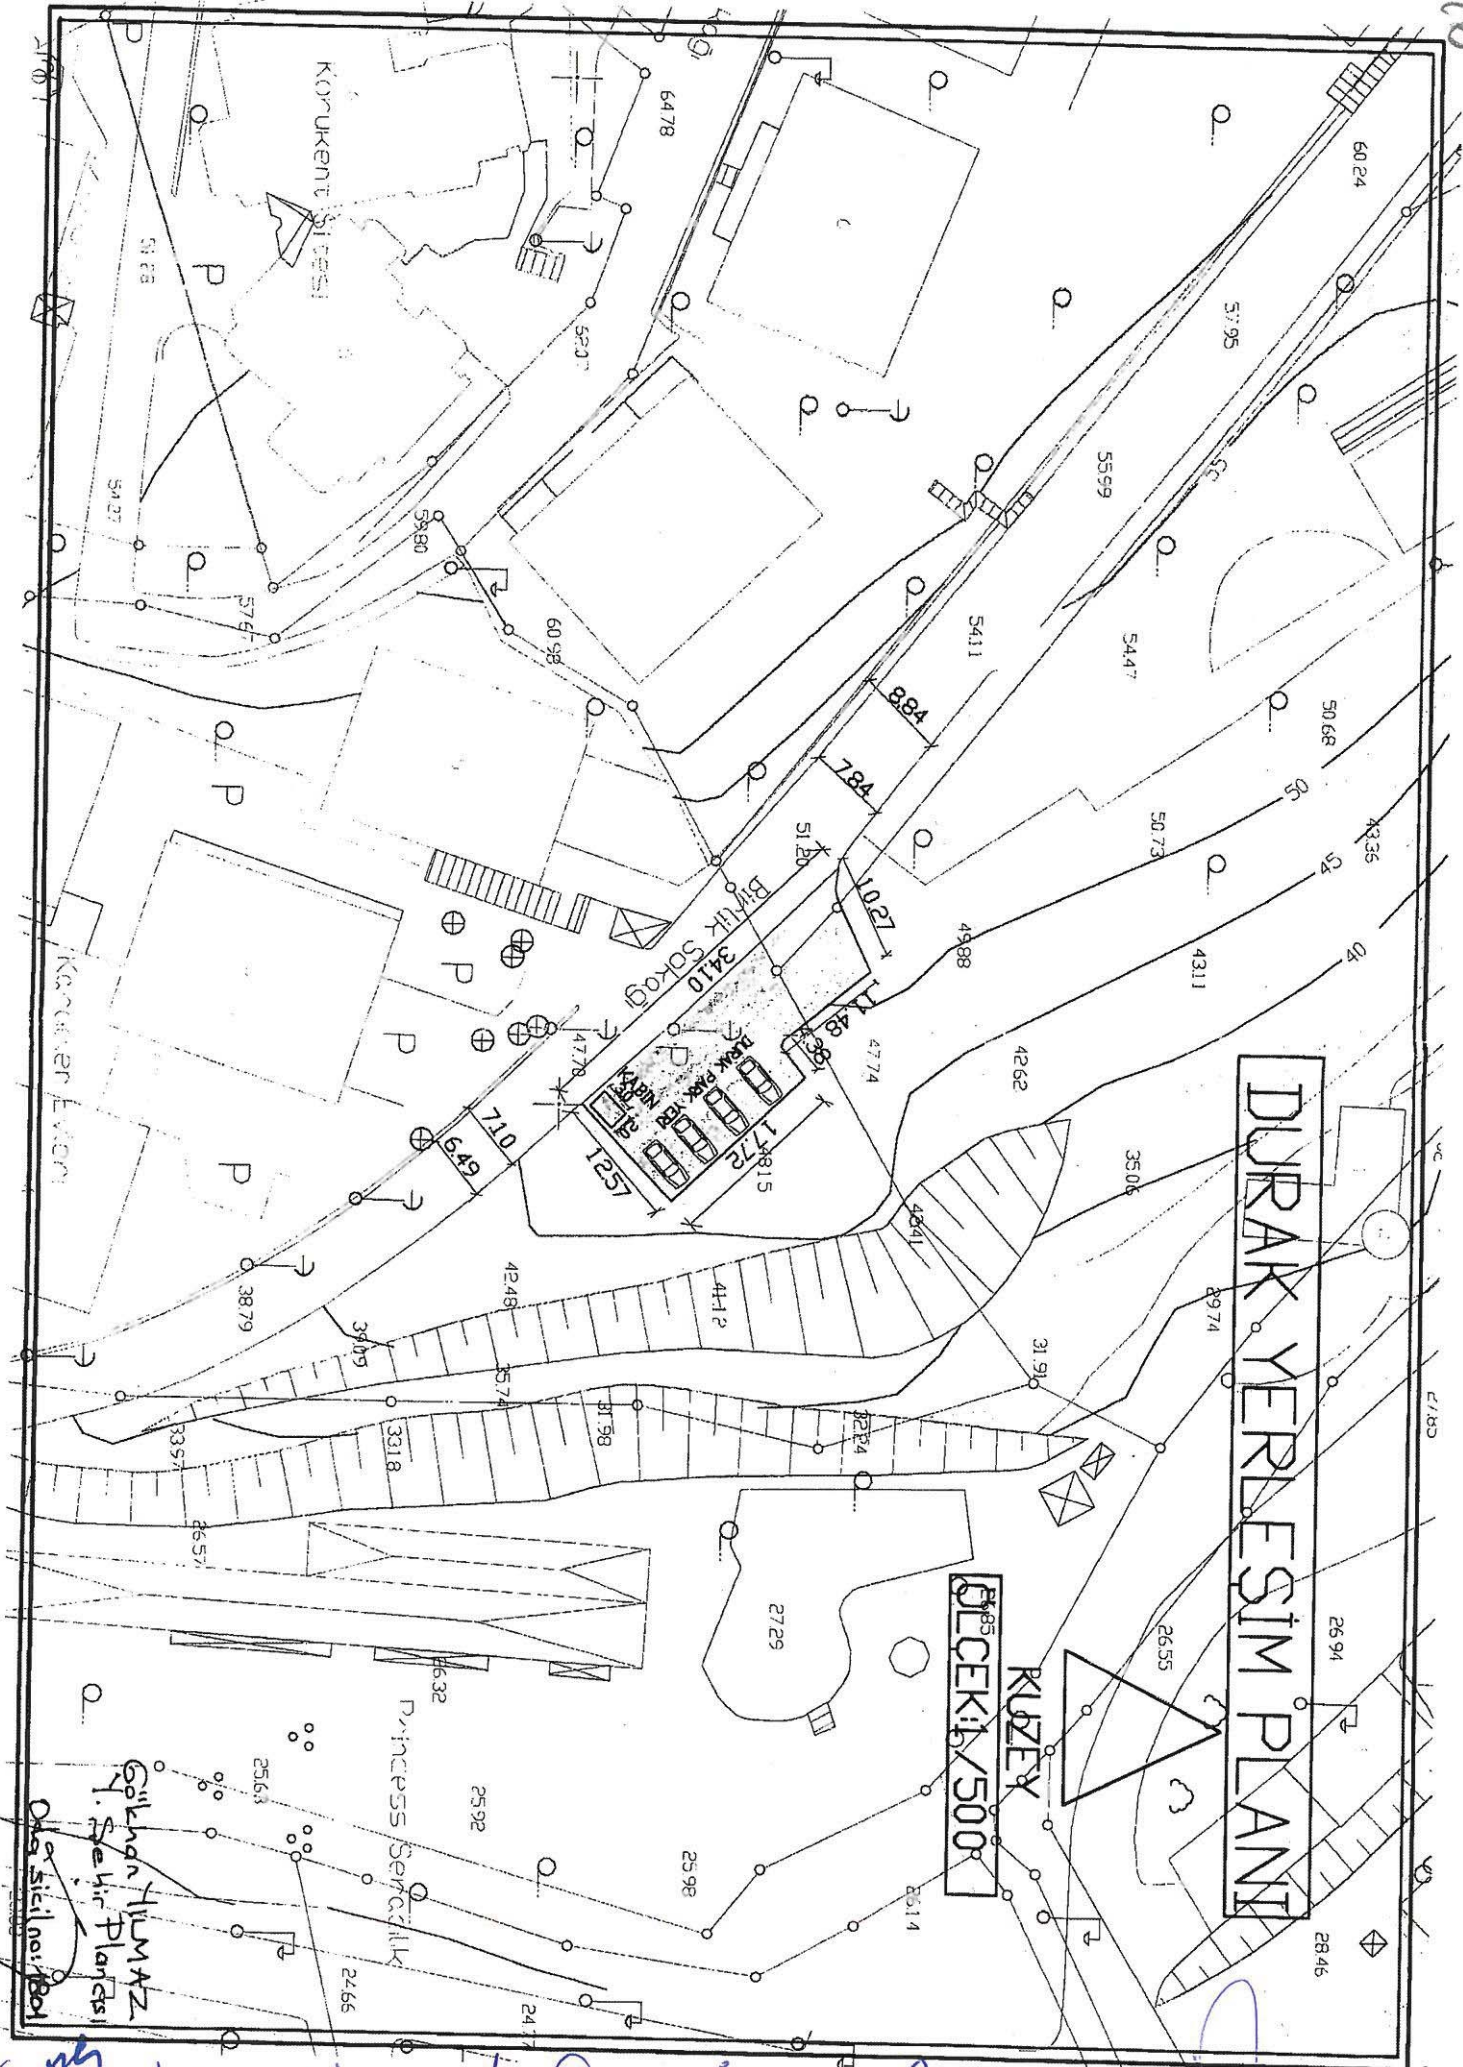

Gökhan YILMAZ
1. Sınıf Planları
09.05.2016

Handwritten notes and signatures in blue ink at the bottom of the page.