

İSTANBUL BÜYÜKŞEHİR BELEDİYE BAŞKANLIĞI
ULAŞIM KOORDİNASYON MERKEZİ KARARI

TARİH	18.03.2013
SAYI	2013/2-16.C

UKOME, İstanbul Büyükşehir Belediye Başkanlığı Genel Sekreteri Sn. Adem BAŞTÜRK Başkanlığında 18.03.2013 gün ve saat 15.00'da gündemindeki konuları görüşmek üzere toplandı.

İLGİ: a) Ticari Taksi ve Taksi Dolmuş Yönergesi
b) 04.11.2010 tarih ve 2010/8-10-A2 Sayılı UKOME Kararı
c) Toplu Ulaşım Hizmetleri Müdürlüğü'nün 15.02.2013 tarih ve 171226 TN sayılı raporu. (Dosya 586)

TEKLİF: Taksi Durak Talepleri. "Ambarlıdere mevkii Taşocağı Caddesi Okul yolu sokak No:15/A Beşiktaş"

TOPLU ULAŞIM HİZMETLERİ MÜDÜRLÜĞÜ RAPORU:

İlgi (c) Toplu Ulaşım Hizmetleri Müdürlüğü raporunda;
"İlgi Ulaşım Koordinasyon Merkezi (UKOME) tarafından 25.06.2009 tarih ve 2009/3-13 sayılı kararı ile "Ticari Taksi ve Taksi Dolmuş Yönergesi" kabul edilerek yürürlüğe girmiştir.

Ticari Taksi ve Taksi Dolmuş Yönergesinde belirtilen müracaat usul ve esaslarına uygun olarak Taksi Durak Yerleri ile ilgili yapılan müracaatlar Müdürlüğümüz tarafından değerlendirilerek taleplere ilişkin olarak ilgili kurumlarında görüşleri alınmak suretiyle UKOME gündemine taşınması çalışmaları devam etmektedir.

25.06.2009 tarih ve 2009/3-13 sayılı kararı ile kabul edilerek yürürlüğe giren Ticari Taksi ve Taksi Dolmuş Yönergesinde belirtilen müracaat usul ve esasları çerçevesinde ilgili kurumlardan da uygunluk görüş yazıları alınmak suretiyle isimli unvanlı özel taksi duraklarının oluşturulması ve bu çerçevede müşteri memnuniyetinin artırılması ve trafikte yaşanan olumsuzlukların ortadan kaldırılacağı hedeflenmiştir.

Toplu Ulaşım Hizmetleri Müdürlüğü ilgi yönerge çerçevesinde müracaat usul ve esaslarına uygun olarak müracaatı yapılan ve ilgili kurumlardan görüşleri alınan ancak kurum görüşleri farklılık arz etmesi sebebi ile ilgi (b) UKOME kararına istinaden Alt komisyonda görüşülen ve uygunluğu görülen "Ambarlıdere mevkii Taşocağı Caddesi Okul yolu sokak No:15/A Beşiktaş /İSTANBUL" adresinde ekli krokide gösterilen alanın Taksi Durak Yeri olarak düzenlenmesi, için UKOME gündeminde görüşülmesi uygun görülmüştür."

UKOMENİN KARARI: Toplu Ulaşım Hizmetleri Müdürlüğüne 25.06.2009 tarih ve 2009/3-13 sayılı UKOME kararı ile kabul edilerek yürürlüğe giren Ticari Taksi ve Taksi Dolmuş Yönergesine göre;

- "Ambarlıdere mevkii Taşocağı Caddesi Okul yolu sokak No:15/A Beşiktaş /İSTANBUL" adresinde ekli krokide gösterilen yerin Taksi Durak Yeri olarak belirlenerek Özel Taksi Durağının kurulmasına;
 - Taksi Dolmuş Yönergesi Madde: 32(d) bendinde belirtilen "Durağa bağlı çalışacak araç sayısı seyir halindeki araçlarda dikkate alınarak UKOME kararında belirtilen durak kapasitesinin 4 katını aşamaz." hükmü çerçevesinde kurulan duraktaki araç sayısının artırılması ve ilave çalışacak araçlar için Toplu Ulaşım Hizmetleri Müdürlüğü'nden onay alınmasına müteakip çalışma ruhsatına işlenmesine;
 - Ticari Taksi ve Taksi Dolmuş Yönergesi Madde: (37) de belirtilen Taksi Durak Yerleri Kapatma Hal ve Yöntemleri başlığında belirtilen hususların zuhur etmesi durumunda gerekli müeyyidelerin uygulanmasına;
- UKOME tarafından karar verilmiştir.

Başkan
Adem BAŞTÜRK
Genel Sekreter

Üye
Muzaffer HACIMUSTAFAOĞLU
Genel Sekreter Yrd.

Üye
Yakup DEMİRHAN
Ulaşım Daire Başkanı

Üye
Murat ŞENGÜN
İst.Emn.Mdl. Tem.

Üye
Ersin AKÇA
MSB İst. İnş. Eml. Böl.
Bşk.Tem.

Üye
Zafer ERSÖZ
İl Jan.Kom.Tem.

Üye
H.Avni CINDIK
Sahil Gv.Mdl.Tem.

Üye
Ali KARAASLAN
1.Hukuk Mvş.Tem.

Üye
Abdurrahman UÇAK
Fen İşl.Dai.Bşk.
(KATILMADI)

Üye
Nurdan APAYDIN
TCK Gen Mdl.Tem.

Üye
H.Gani AYĞÜN
Uls.Dnz.Hbr.Bakanlığı
İst.Liman Bşkılığı Tem.

Üye
Levent ÜNÜVAR
DHMİ Gen.Mdl.Tem.

Üye
İsmail ÖZDEMİR
TCDD 1.Bölge.Mdl.Tem.

Üye
Ayhan ÖZKÖSE
Uls.Dnz.Hbr.Bakanlığı
1.Bölge Müdürlüğü

Üye
Sıraç KARAYAZIR
DLH Gen. Mdl.Tem.

Üye
Mümin KAHVECİ
İETT Gen.Mdl.Tem.

Üye
Süleyman GENÇ
İst. Şehir Hatları Tur. A.Ş.

Üye
Ömer YILDIZ
İst.Uls.A.Ş.Gen.Mdl.

Üye
Adil KARAIŞMAİLOĞLU
Ulaşım Koord.Md.


Üye
Mustafa EROL
Top.Uls.Hiz.Md.

Üye
Cem SEYİT
İstanbul Şoförler Esnaf
Odası Tem..

Üye
Beşiktaş Beld.Bşk.Tem
(KATILMADI)

[Handwritten scribbles and marks at the bottom of the page]

52

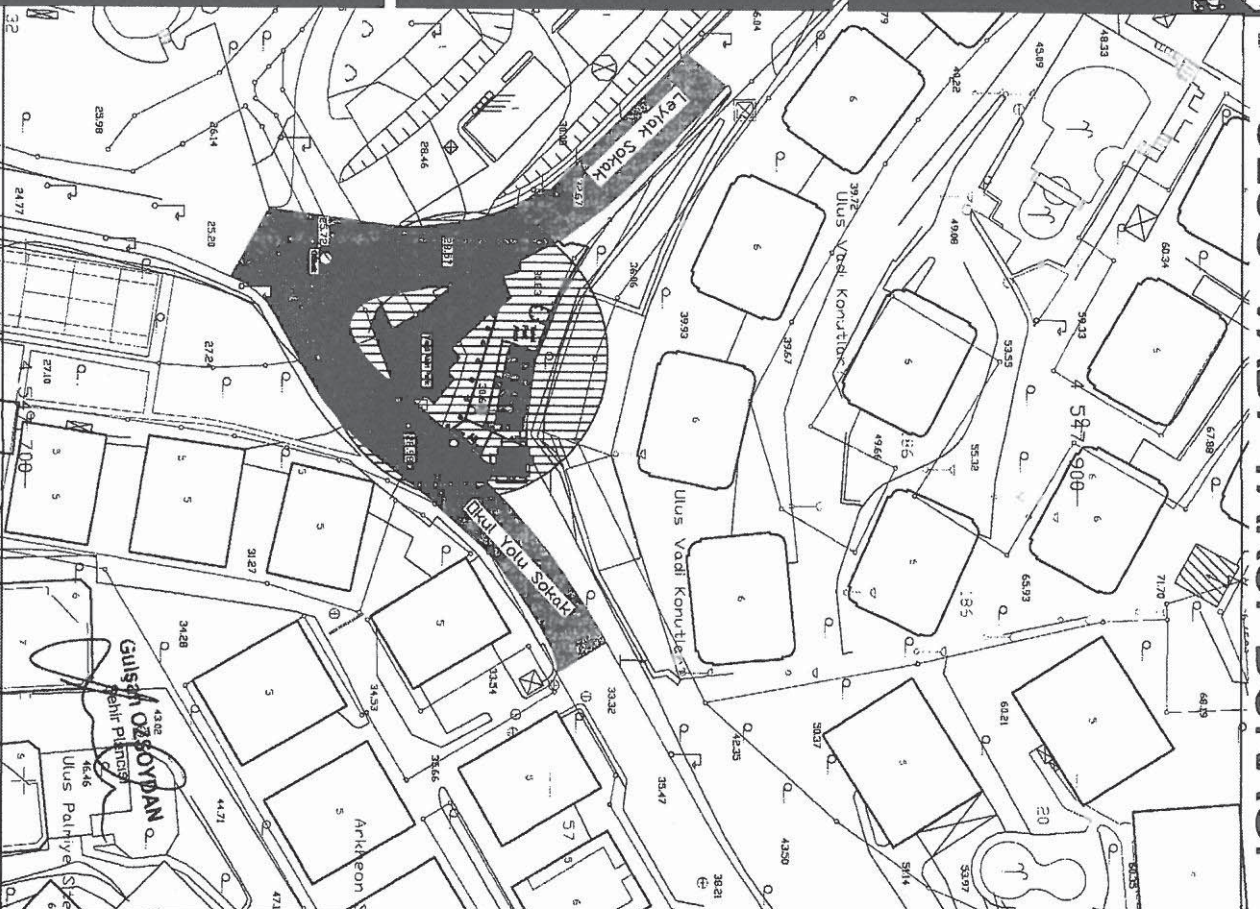

VAZİYET PLANI ÖLÇEK: 1/1000