

TARİH	18.03.2013
SAYI	2013/2-16.K

UKOME, İstanbul Büyük Şehir Belediye Başkanlığı Genel Sekreteri Sn. Adem BAŞTÜRK Başkanlığında 18.03.2013 gün ve saat 15.00'da gündemindeki konuları görüşmek üzere toplantılandı.

- İLGİ:**
- a) Ticari Taksi ve Taksi Dolmuş Yönergesi
 - b) 04.11.2010 tarih ve 2010/8-10-A2 Sayılı UKOME Kararı
 - c) Toplu Ulaşım Hizmetleri Müdürlüğü'nün 15.02.2013 tarih ve 171226 TN sayılı raporu (**Dosya 681**)

TEKLİF: Taksi Durak Talepleri. **"Yalnız Selvi Caddesi Ünlüler et karası Yanyol Kartal"**

TOPLU ULAŞIM HİZMETLERİ MÜDÜRLÜĞÜ RAPORU:

İlgî (c) Toplu Ulaşım Hizmetleri Müdürlüğü raporunda;

İlgî Ulaşım Koordinasyon Merkezi (UKOME) tarafından 25.06.2009 tarih ve 2009/3-13 sayılı kararı ile "Ticari Taksi ve Taksi Dolmuş Yönergesi" kabul edilerek yürürlüğe girmiştir.

Ticari Taksi ve Taksi Dolmuş Yönergesinde belirtilen müracaat usul ve esaslarına uygun olarak Taksi Durak Yerleri ile ilgili yapılan müracaatlar Müdürlüğümüz tarafından değerlendirilerek taleplere ilişkin olarak ilgili kurumlarda görüşleri alınmak suretiyle UKOME gündemine taşınması çalışmaları devam etmektedir.

25.06.2009 tarih ve 2009/3-13 sayılı kararı ile kabul edilerek yürürlüğe giren Ticari Taksi ve Taksi Dolmuş Yönergesinde belirtilen müracaat usul ve esasları çerçevesinde ilgili kurumlardan da uygunluk görüş yazıları alınmak suretiyle isimli unvanlı özel taksi duraklarının oluşturulması ve bu çerçevede müsteri memnuniyetinin artırılması ve trafikte yaşanan olumsuzlukların ortadan kaldırılacağı hedeflenmiştir.

Toplu Ulaşım Hizmetleri Müdürlüğü ilgi yönerge çerçevesinde müracaat usul ve esaslarına uygun olarak müracaati yapılan ve ilgili kurumlardan görüşleri alınan ancak kurum görüşleri farklılık arz etmesi sebebi ile ilgi (b) UKOME kararına istinaden Alt komisyonda görüşülen ve uygunluğu görülen **"Yalnız Selvi Caddesi Ünlüler et karası Yanyol Kartal /İSTANBUL"** adresinde ekli krokide gösterilen alanın Taksi Durak Yeri olarak düzenlenmesi, için UKOME gündeminde görüşülmeli uygun görülmüştür.

Konunun UKOME'ye görüşülmeli teklif edilmektedir.

UKOME'NİN KARARI: Toplu Ulaşım Hizmetleri Müdürlüğüne 25.06.2009 tarih ve 2009/3-13 sayılı UKOME kararı ile kabul edilerek yürürlüğe giren Ticari Taksi ve Taksi Dolmuş Yönergesine göre;

1. **"Yalnız Selvi Caddesi Ünlüler et karası Yanyol Kartal /İSTANBUL"** adresinde ekli krokide gösterilen yerin Taksi Durak Yeri olarak belirlenerek Özel Taksi Durağının kurulmasına;
2. Taksi Dolmuş Yönergesi Madde: 32(d) bендinde belirtilen " Durağa bağlı çalışacak araç sayısı seyir halindeki araçlarda dikkate alınarak UKOME kararında belirtilen durak kapasitesinin 4 katını aşamaz." hükmü çerçevesinde kurulan duraktaki araç sayısının artırılması ve ilave çalışacak araçlar için Toplu Ulaşım Hizmetleri Müdürlüğü'nden onay alınmasına müteakip çalışma ruhsatına işlenmesine;
3. Ticari Taksi ve Taksi Dolmuş Yönergesi Madde: (37) de belirtilen Taksi Durak Yerleri Kapatma Hal ve Yöntemleri başlığında belirtilen hususların zuhur etmesi durumunda gerekli müeyyidelerin uygulanmasına; UKOME tarafından karar verilmiştir.

Başkan
Adem BAŞTÜRK
Genel Sekreter

Üye
Zafer ERSÖZ
İl Jön.Kom.Tem.

Üye
H.Gani AYGÜN
Ulş.Dnz.Hbr.Bakanlığı
İst.Liman Bsk.liği Tem.

Üye
Mümin KAHVECİ
İETT Gen.Mdl.Tem.

Üye
Cem SERT
İstanbul Şoförler Esnaf
Odası Tem.

Üye
Muzaffer HACIMUSTAFAOĞLU
Genel Sekreter Yrd.

Üye
H.Avni CINDIK
Sahil Güv.Kom.Tem.

Üye
Levent ÜNÜVAR
DHMI Gen.Mdl.Tem.

Üye
Süleyman GENÇ
İst.Şehir Hatları Tur. A.Ş.

Üye
Kartal Beld.Bsk.Tem
(KATILMADI)

Üye
Yakup DEMİRHAN
Ulaşım Daire Başkanı

Üye
Ali KARAASLAN
1.Hukuk Müş.Tem.

Üye
İsmail ÖZDEMİR
TCDD 1.Bölge.Mdl.Tem.

Üye
Ömer YILDIZ
İst.Ulş.A.S. Gm. Mdl.

Üye
Murat ŞENGÜN
İst.Emn.Mdl. Tem.

Üye
Abdurrahman UÇAK
Fen İsl.Dai.Bşk.
(KATILMADI)

Üye
Ayhan ÖZKÖSE
Ulş.Dnz.Hbr.Bakanlığı
1.Bölge Müdürlüğü

Üye
Adil KARAİSMALIOĞLU
Ulaşım Koord.Md.

Üye
Ersin AKÇA
MSB İst. İnş. Eml. Böl.
Bşk.Tem.

Üye
Nurdan APAYDIN
TCK Gen Mdl.Tem.

Üye
Sıraç KARAYAĞIZ
DLH Gen. Mdl.Tem.

Üye
Mustafa EROL
Top Ulş.Hiz.Md.


687

DURAK YERLEŞİM PLANI

2255

KUZEY

ÖLÇEK:1/500

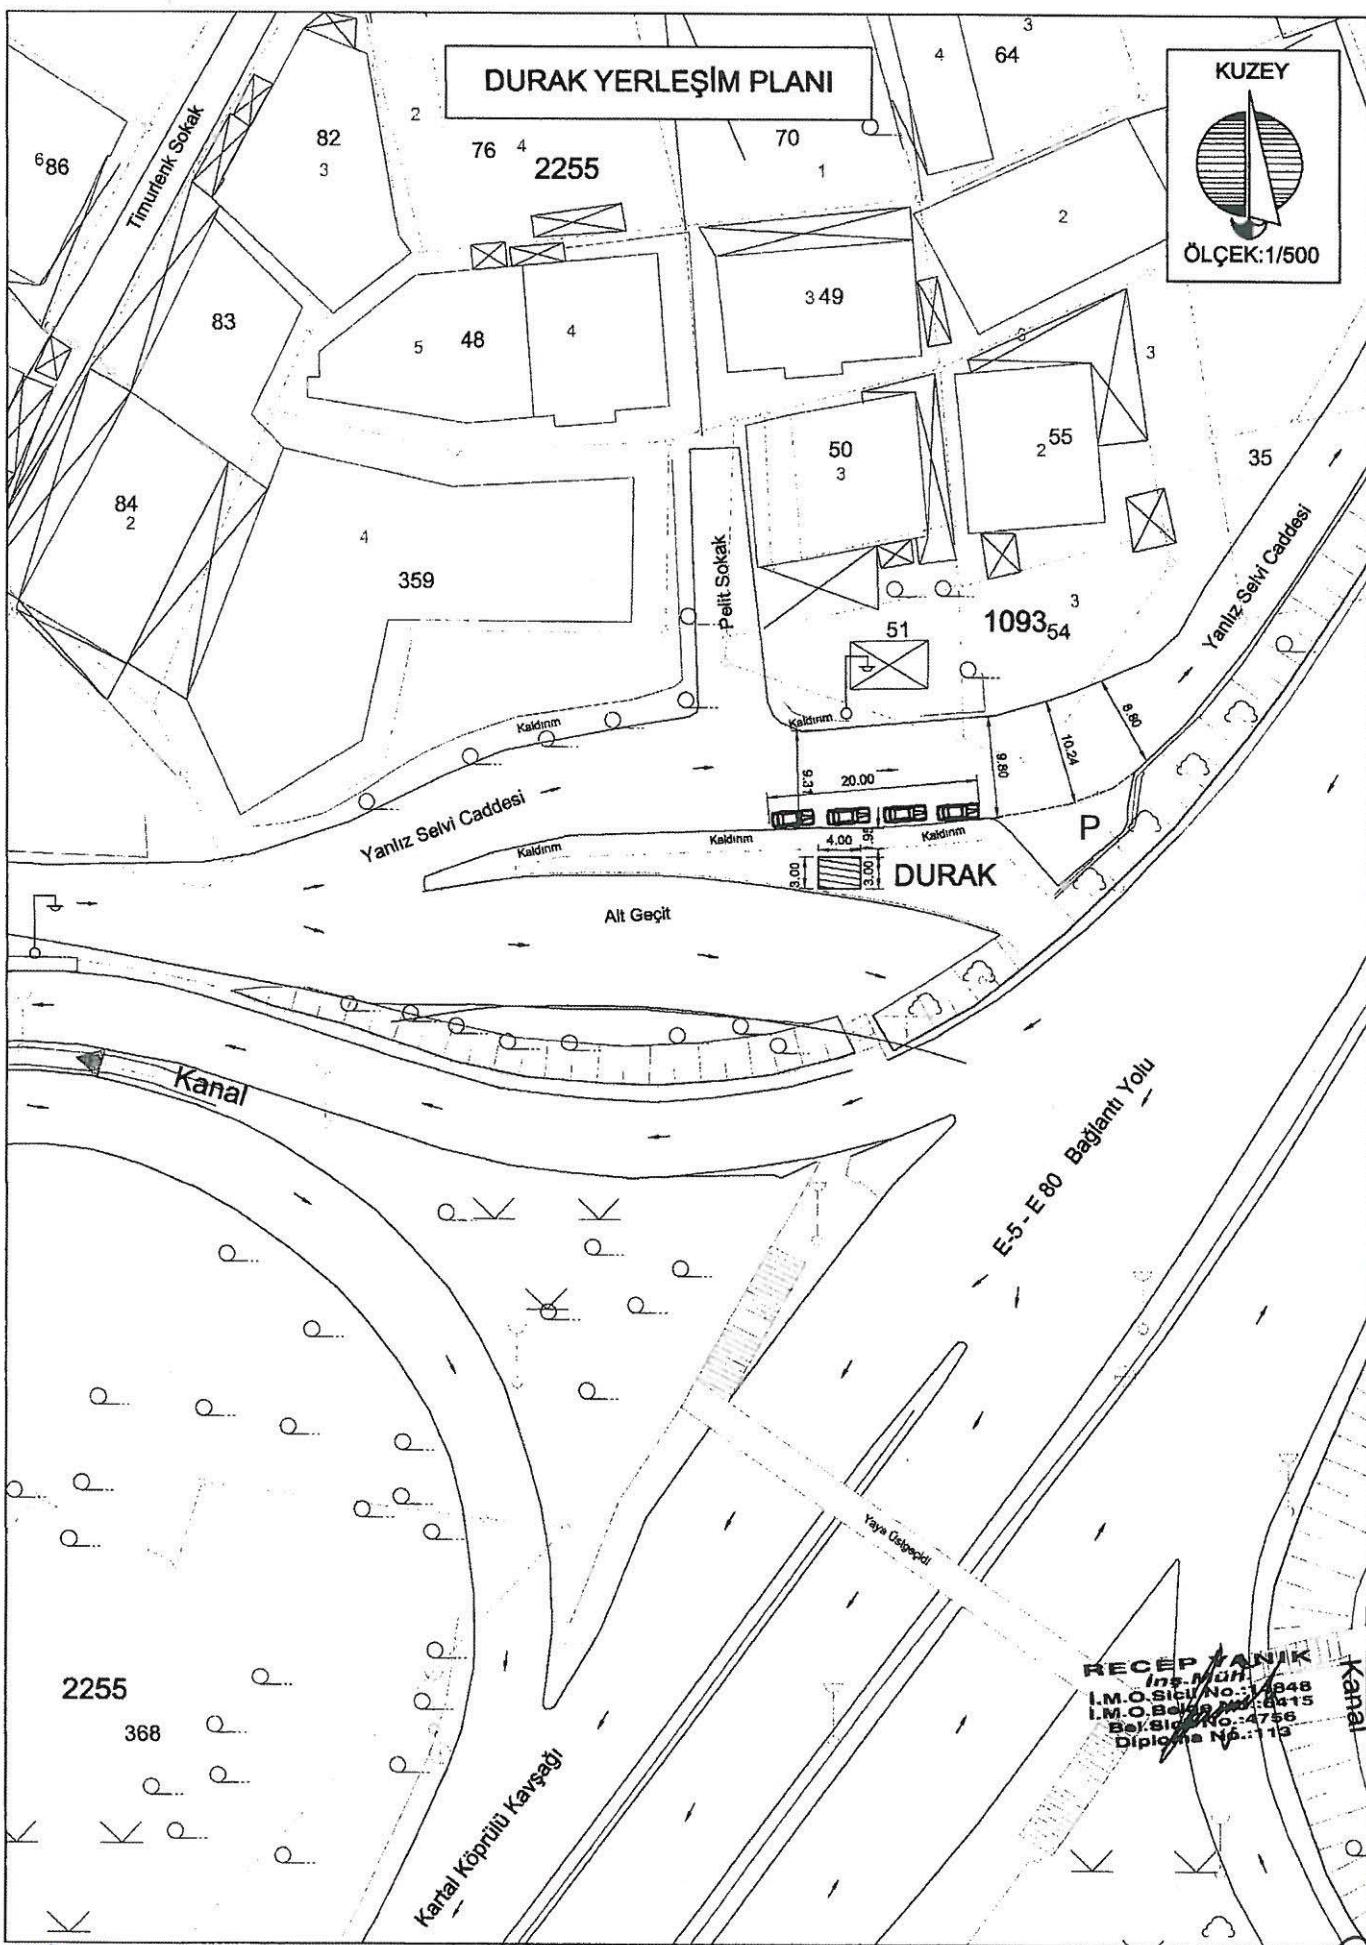

g
2/2
S d f E e d

M