

UKOME, İstanbul Büyükşehir Belediye Başkanlığı Genel Sekreter Sn. Can Akın ÇAĞLAR Başkanlığında 28.01.2022 gün ve saat 15:00'da gündemindeki konuları görüşmek üzere toplandı.

- İlgi:** a) 19.11.2018 tarihli ve 1320258 sayılı Kartal Esnaf Odası'nın dilekçesi.
b) 24.06.2021 tarihli ve 2021/5-10 sayılı Taksi Durak Yönergesi.
c) Müdürlüğümüzün 17.05.2019 tarihli ve 2220-75327 sayılı yazısı.
ç) Toplu Ulaşım Hizmetler Müdürlüğünün 24.01.2022 tarih ve 730 sayılı yazısı,

TEKLİF: Altayçeşme Mahallesi Seri Sokak No: 13 Maltepe (1488 ID) Taksi Durak Teklifi.

TOPLU ULAŞIM HİZMETLERİ MÜDÜRLÜĞÜ RAPORU:


İlgi (ç) Toplu Ulaşım Hizmetleri Müdürlüğü yazısı ekli raporunda;

İlgi (a) yazıda Altayçeşme Mahallesi Seri Sokak No:13 Maltepe taksi durak yeri için gerekli düzenlemelerin yapılması istenmektedir.

İlgi (b) yönerge çerçevesinde müracaat usul ve esasları doğrultusunda ilgi (c) yazımız ile kurum görüşlerine çıkılmıştır.

İlgi (b) yönerge çerçevesinde müracaat usul ve esaslarına uygun olarak taksi durağı için müracaatı yapılan, ilgili kurumlardan görüşleri sorulan ve uygun görülen "Altayçeşme Mahallesi Seri Sokak No:13 Maltepe/İstanbul (1488 ID)" adresinde ekli 1/500 vaziyet planında gösterilen alanın taksi durak yeri olarak düzenlenmesi uygun mütalaa edilmekte olup konunun UKOME gündemine taşınması hususunu olurlarınıza arz ederim.

UKOME'NİN KARARI: İlgi (ç) Toplu Ulaşım Hizmetleri Müdürlüğü raporundaki değerlendirme doğrultusunda, "Altayçeşme Mahallesi Seri Sokak No:13 Maltepe/İstanbul (1488 ID)" adresinde ekli 1/500 vaziyet planında gösterilen alanda taksi durağı kurulması teklifinin oybirliği ile kabulüne karar verilmiştir.

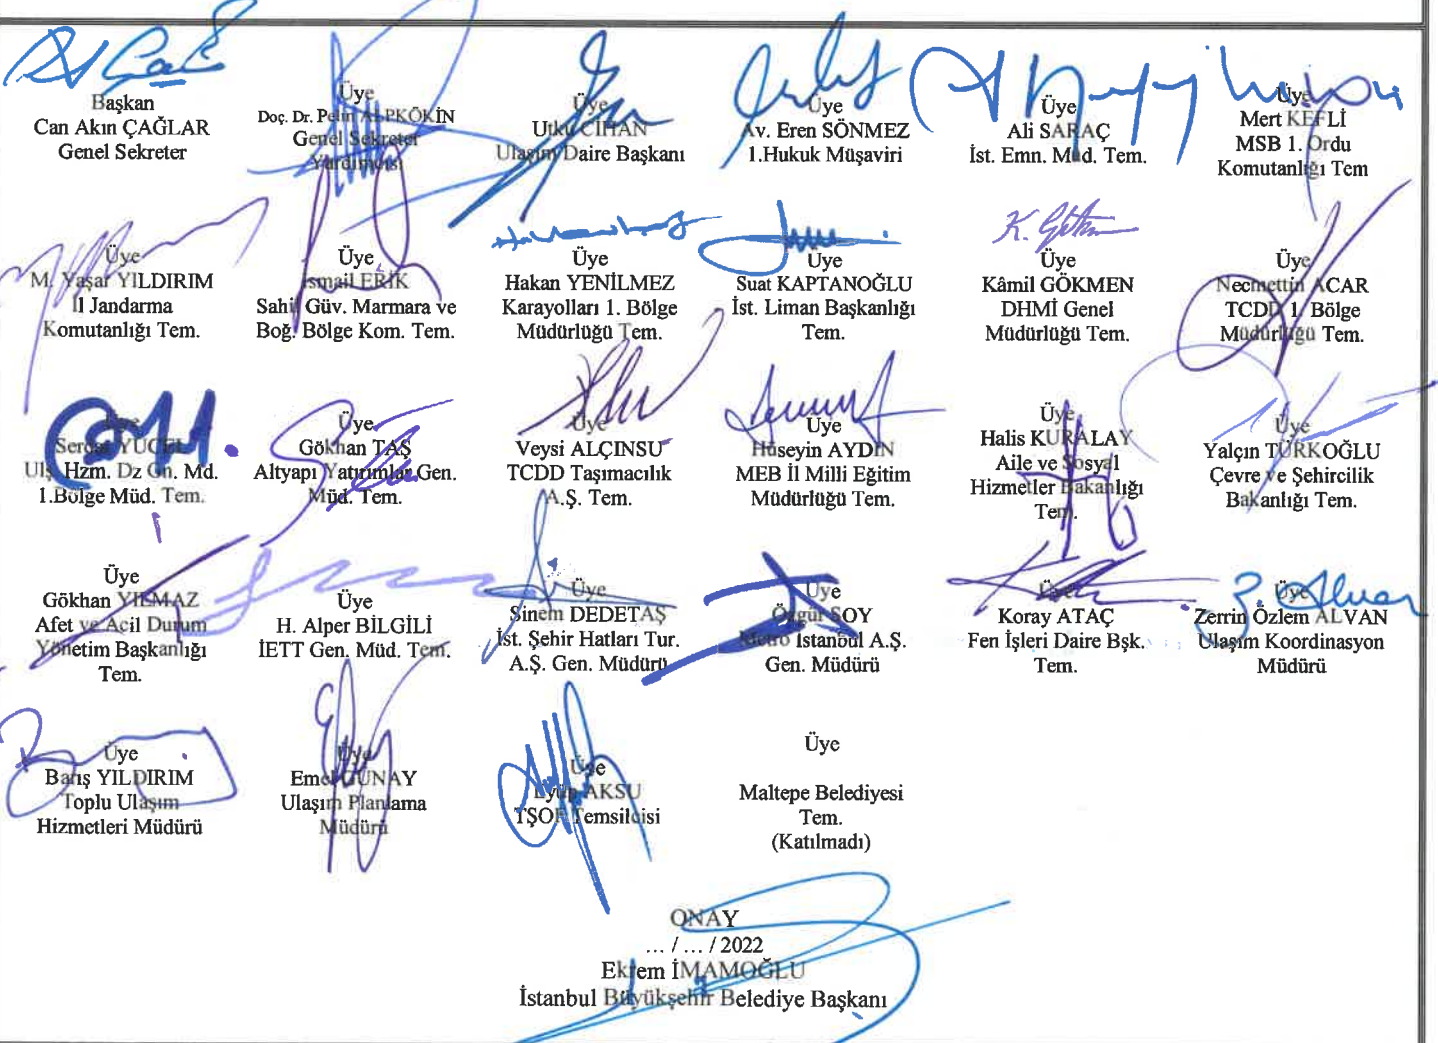

Başkan
Can Akın ÇAĞLAR
Genel Sekreter

Üye
Doç. Dr. Pelin ALPKOKIN
Genel Sekreter Yardımcısı

Üye
Ulku CİHAN
Ulaşım Daire Başkanı

Üye
Av. Eren SÖNMEZ
1.Hukuk Müşaviri

Üye
Ali SARAÇ
İst. Emm. Müd. Tem.

Üye
Mert KEFLİ
MSB 1. Ordu Komutanlığı Tem.

Üye
M. Yaşar YILDIRIM
İl Jandarma Komutanlığı Tem.

Üye
İsmail ERİK
Sahil Güv. Marmara ve Boğ. Bölge Kom. Tem.

Üye
Hakan YENİLMEZ
Karayolları 1. Bölge Müdürlüğü Tem.

Üye
Suat KAPTANOĞLU
İst. Liman Başkanlığı Tem.

Üye
Kâmil GÖKMEN
DHMİ Genel Müdürlüğü Tem.

Üye
Necmettin ACAR
TCDD 1. Bölge Müdürlüğü Tem.

Üye
Seray YÜCEL
Ul. Hzm. Dz. Gn. Md. 1.Bölge Müd. Tem.

Üye
Gökhan TAŞ
Altyapı Yatırımlar Gen. Müd. Tem.

Üye
Veysi ALÇINSU
TCDD Taşımacılık A.Ş. Tem.

Üye
Hüseyin AYDIN
MEB İl Millî Eğitim Müdürlüğü Tem.

Üye
Halis KURALAY
Aile ve Sosyal Hizmetler Bakanlığı Tem.

Üye
Yalçın TÜRKÖĞLU
Çevre ve Şehircilik Bakanlığı Tem.

Üye
Gökhan YILMAZ
Afet ve Acil Durum Yönetim Başkanlığı Tem.

Üye
H. Alper BİLGİLİ
IETT Gen. Müd. Tem.

Üye
Şinem DEDETAŞ
İst. Şehir Hatları Tur. A.Ş. Gen. Müdürü

Üye
Özgür SOY
Metro İstanbul A.Ş. Gen. Müdürü

Üye
Koray ATAÇ
Fen İşleri Daire Bşk. Tem.

Üye
Zerrin Özlem ALVAN
Ulaşım Koordinasyon Müdürü

Üye
Barış YILDIRIM
Toplu Ulaşım Hizmetleri Müdürü

Üye
Emel DUNAY
Ulaşım Planlama Müdürü

Üye
Ayhan AKSU
TŞOF Temsilcisi

Üye
Maltepe Belediyesi Tem. (Katılmadı)

Üye
ONAY
... / ... / 2022
Ekrem İMAMOĞLU
İstanbul Büyükşehir Belediye Başkanı

ALTAY ÇEŞME TAKSİ

ADRES: Maltepe İlçesi Seri Sk. No:13 İSTANBUL

16606 Ada
6 Parsel

16606 Ada
5 Parsel

16738 Ada
1 Parsel

16740

MALTEPE
BELEDİYESİNDEN
OTOPARK ALANI
KIRILANMIŞ ALAN

Taksi Durak
Möblülü 4x3 mt
Otomatik
Barbar 3,2 mt

Otomatik
Barbar 3,2 mt

MÜLKİYET SINIRLARI

TAKSİ DURAĞI MOBOSU (4X3 mt.)

KALDIRIM

PAFTA: G22A08B1C VE G22A08B4B
Koordinat: x 430146,916, y 453395,613
16738 Ada 1 Parsel ile 16606 Ada 5-6 parsel Arası Kadastro Bölük Alanı

MURAT KAYA
Şehir Plancısı
Odai Sicil Np:2914

Ölçek: 1:6500

Handwritten notes and signatures in blue ink at the bottom of the page.