

UKOME, İstanbul Büyükşehir Belediye Başkanlığı Genel Sekreter Sn. Can Akın ÇAĞLAR Başkanlığında 28.01.2022 gün ve saat 15:00'da gündemindeki konuları görüşmek üzere toplandı.

- İlgi:** a) 16/04/2015 tarihli ve 988 sayılı İSPARK'ın yazısı.
b) 24.06.2021 tarihli ve 2021/5-10 sayılı Taksi Durak Yönergesi.
c) Müdürlüğümüzün 07.04.2017 tarihli ve 15489 sayılı yazısı.
ç) Toplu Ulaşım Hizmetler Müdürlüğünün 24.01.2022 tarih ve 730 sayılı yazısı,

TEKLİF: Bahçelievler Şirinevler Mahallesi Şirinevler Metro Durağı Çıkışı (1221 ID) Taksi Durak Teklifi.

TOPLU ULAŞIM HİZMETLERİ MÜDÜRLÜĞÜ RAPORU:

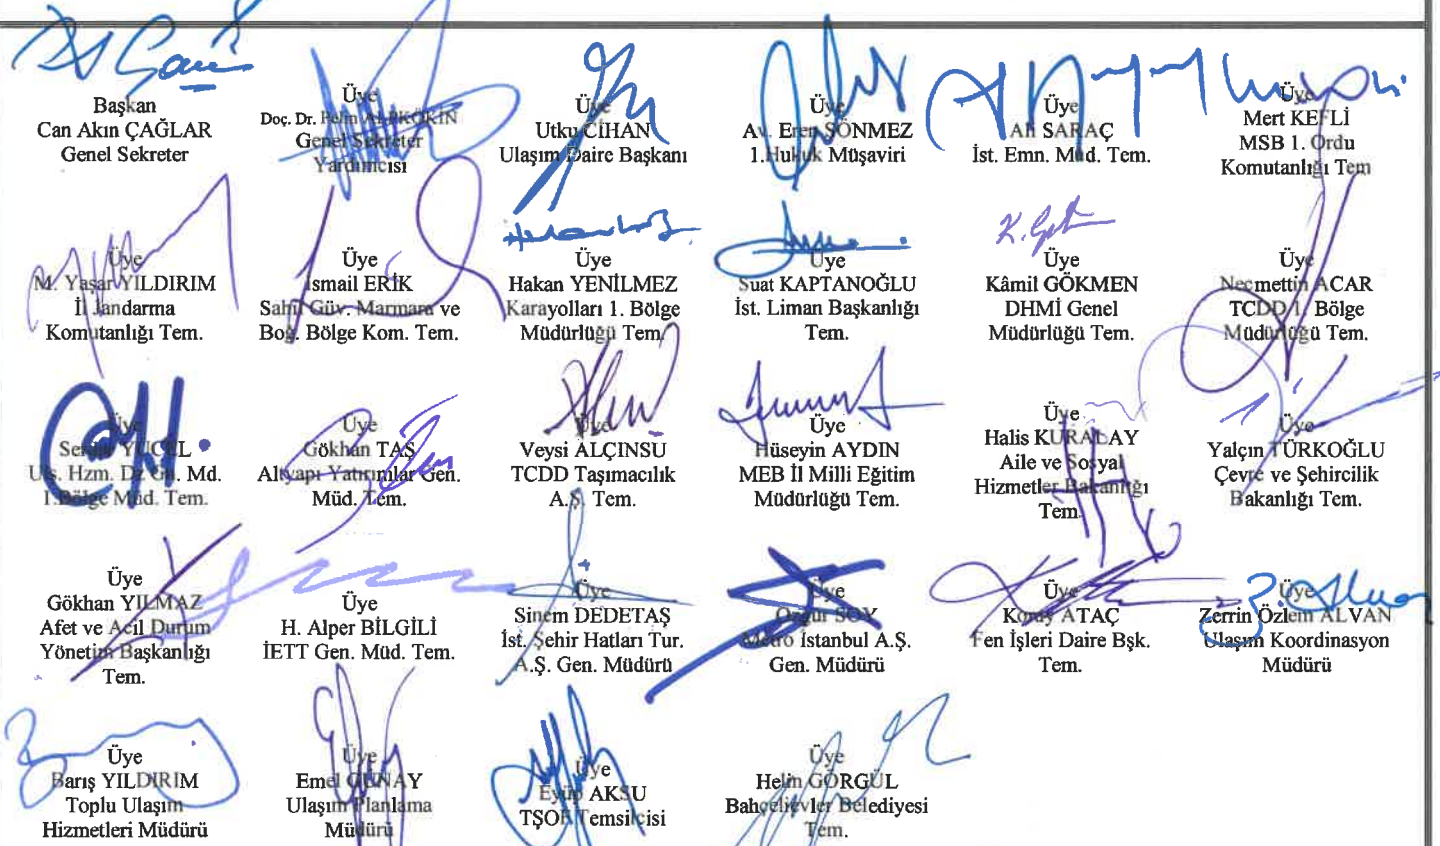
İlgi (ç) Toplu Ulaşım Hizmetleri Müdürlüğü yazısı ekli raporunda;

İlgi (a) yazıda Bahçelievler Şirinevler Mahallesi Şirinevler Metro Durağı Çıkışı taksi durak yeri için gerekli düzenlemelerin yapılması istenmektedir.

İlgi (b) yönerge çerçevesinde müracaat usul ve esasları doğrultusunda ilgi (c) yazımız ile kurum görüşlerine çıkılmıştır.

İlgi (b) yönerge çerçevesinde müracaat usul ve esaslarına uygun olarak taksi durağı için müracaatı yapılan, ilgili kurumlardan görüşleri sorulan ve olumsuz görülen "Bahçelievler Şirinevler Mahallesi Şirinevler Metro Durağı Çıkışı Bahçelievler/İstanbul (1221 ID)" adresinde ekli 1/500 vaziyet planında gösterilen alanın taksi durak yeri olarak düzenlenmesi uygun mütalaa edilmemekte olup konunun UKOME gündemine taşınması hususunu arz ederim.

UKOME'NİN KARARI: İlgi (ç) Toplu Ulaşım Hizmetleri Müdürlüğü raporundaki değerlendirme doğrultusunda, "Bahçelievler Şirinevler Mahallesi Şirinevler Metro Durağı Çıkışı Bahçelievler/İstanbul (1221 ID)" adresinde ekli 1/500 vaziyet planında gösterilen alanda taksi durağı kurulması teklifinin oybirliği ile reddine karar verilmiştir.


Başkan
Can Akın ÇAĞLAR
Genel Sekreter
Üye
Doç. Dr. Behi AKKÖKÜK
Genel Sekreter
Yardımcısı
Üye
Utku CİHAN
Ulaşım Daire Başkanı
Üye
Av. Eren SÖNMEZ
1. Hukuk Müşaviri
Üye
Ali SARAC
İst. Emn. Müd. Tem.
Üye
Mert KE'Lİ
MSB 1. Ordu
Komutanlığı Tem.
Üye
M. Yaşar YILDIRIM
İl Jandarma
Komutanlığı Tem.
Üye
İsmail ERİK
Sahil Güven. Marmara ve
Boğ. Bölge Kom. Tem.
Üye
Hakan YENİLMEZ
Karayolları 1. Bölge
Müdürlüğü Tem.
Üye
Suat KAPTANOĞLU
İst. Liman Başkanlığı
Tem.
Üye
Kâmil GÖKMEN
DHMİ Genel
Müdürlüğü Tem.
Üye
Necmettin ACAR
TCDD 1. Bölge
Müdürlüğü Tem.
Üye
Serhat YILCIL
Uş. Hzm. D. G. Md.
1. Bölge Müd. Tem.
Üye
Gökhan TAŞ
Altyapı Yatırımlar Gen.
Müd. Tem.
Üye
Veysi ALÇINSU
TCDD Taşımacılık
A.Ş. Tem.
Üye
Hüseyin AYDIN
MEB İl Millî Eğitim
Müdürlüğü Tem.
Üye
Halis KURATLAY
Aile ve Sosyal
Hizmetler Bakanlığı
Tem.
Üye
Yalçın TÜRKOĞLU
Çevre ve Şehircilik
Bakanlığı Tem.
Üye
Gökhan YILMAZ
Afet ve Acil Durum
Yönetim Başkanlığı
Tem.
Üye
H. Alper BİLGİLİ
İETT Gen. Müd. Tem.
Üye
Sinem DEDETAŞ
İst. Şehir Hatları Tur.
A.Ş. Gen. Müdürlüğü
Tem.
Üye
Orhan SOY
Metro İstanbul A.Ş.
Gen. Müdürü
Üye
Koray ATAÇ
Fen İşleri Daire Bşk.
Tem.
Üye
Zerrin Özlem ALVAN
Ulaşım Koordinasyon
Müdürlüğü
Tem.
Üye
Barış YILDIRIM
Toplu Ulaşım
Hizmetleri Müdürü
Üye
Emel GENAY
Ulaşım Planlama
Müdürlüğü
Üye
Eymen AKSU
TŞOB Temsilcisi
Üye
Helin GÖRGÜL
Bahçelievler Belediyesi
Tem.
ONAY
... / ... / 2022
Ekresin İMAMOĞLU
İstanbul Büyükşehir Belediye Başkanı

PARKOMATLI PARKYERİ BİLGİLERİ

KONUM BİLGİLERİ	
BAHÇELİEVLER LÖSESİ	
0 ADA 11650-11653 PARSEL CEP	
YANGI CEP OTOPARK	
İŞLETİM BİLGİLERİ	
İşletmeye verilen kurum:	
PARKYERİ ARAÇ KAPASİTESİ : 6 ARAÇ	
Parklama yaldu ve sayıları:	
Paralel	30
45	90
Parkyeri kapasitesi ve doluluk oranı :	
Çalışma saatleri :	
DÖRETLENDİRME	
1 saat	2 saat
5 saat	1 günde
YOLUN ÖZELLİKLERİ	
Yol Tipi x Şerit sayısı :	
Geniřliđi :	10 m
Fil çap durumu :	
PROJE İLE İLGİLİ BİLGİLER	
Proje Ađarnası:	
Üstüne Karan	Tarih
Sayı	
İl Trafik Komisyonu Kararı	Tarih
Sayı	
Ulařım Raporu:	

N = Birim park ededi
L = Yol kenar uzunluđu
Ölçüler m'dir.

TSE STANDARTLARINA GÖRE:

Yola Paralel araçlar için N = L/6,7
Yola 30 derece açılı araçlar için N = L-0,9/5
Yola 45 derece açılı araçlar için N = L-2/3,2
Yola 60 derece açılı araçlar için N = L-2/3
Yola dik araçlar için N = L/2,6

İmza	
İmza	

13.70

13.47

13.32

12.68

12.85

12.46

12.46