

**UKOME, İstanbul Büyükşehir Belediye Başkanlığı Genel Sekreter Sn. Can Akın ÇAĞLAR Başkanlığında 28.01.2022 gün ve saat 15:00'da gündemindeki konuları görüşmek üzere toplandı.**

- İlgi:** a) 01/07/2015 tarihli ve 1501 sayılı İstanbul Taksiciler Esnaf Odası'nın yazısı.  
b) 24.06.2021 tarihli ve 2021/5-10 sayılı Taksi Durak Yönergesi.  
c) Müdürlüğümüzün 30.09.2016 tarihli ve 171414 sayılı yazısı.  
ç) Toplu Ulaşım Hizmetler Müdürlüğünün 24.01.2022 tarih ve 730 sayılı yazısı,

**TEKLİF:** Erenköy Mah. Kâzımkarabekir Cad. Bila-Kadıköy/İstanbul (1235 ID) Taksi Durak Teklifi.

**TOPLU ULAŞIM HİZMETLERİ MÜDÜRLÜĞÜ RAPORU:**

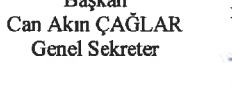
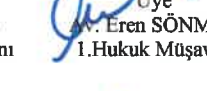
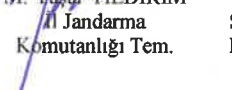
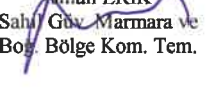
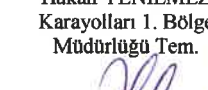
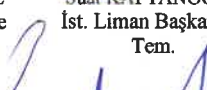
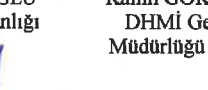
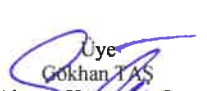
İlgi (ç) Toplu Ulaşım Hizmetleri Müdürlüğü yazısı ekli raporunda;

İlgi (a) yazıda Erenköy Mah. Kâzımkarabekir Cad. Bila-Kadıköy / İstanbul taksi durak yeri için gerekli düzenlemelerin yapılması istenmektedir.

İlgi (b) yönerge çerçevesinde müracaat usul ve esasları doğrultusunda ilgi (c) yazımız ile kurum görüşlerine çıkılmıştır.

İlgi (b) yönerge çerçevesinde müracaat usul ve esaslarına uygun olarak taksi durağı için müracaatı yapılan, ilgili kurumlardan görüşleri sorulan ve olumsuz görülen "Erenköy Mah. Kâzımkarabekir Cad. Bila-Kadıköy/İstanbul (1235 ID)" adresinde ekli 1/500 vaziyet planında gösterilen alanın taksi durak yeri olarak düzenlenmesi uygun mütalaa edilmemekte olup konunun UKOME gündemine taşınması hususunu arz ederim.

**UKOME'NİN KARARI:** İlgi (ç) Toplu Ulaşım Hizmetleri Müdürlüğü raporundaki değerlendirme doğrultusunda, "Erenköy Mah. Kâzımkarabekir Cad. Bila-Kadıköy/İstanbul (1235 ID)" adresinde ekli 1/500 vaziyet planında gösterilen alanda taksi durağı kurulması teklifinin oybirliği ile reddine karar verilmiştir.

|   |   |   |   |   |   |
|---|---|---|---|---|---|
| <br>Başkan<br>Can Akın ÇAĞLAR<br>Genel Sekreter                        | <br>Üye<br>Doç. Dr. Pınar ALPKÖKİN<br>Genel Sekreter Yardımcısı       | <br>Üye<br>Utan CİHAN<br>Ulaşım Daire Başkanı                        | <br>Üye<br>Av. Eren SÖNMEZ<br>İ. Hukuk Müşaviri                | <br>Üye<br>Ali SARAC<br>İst. Emn. Müd. Tem.                         | <br>Üye<br>Mert KEİLİ<br>MSB 1. Ordu Komutanlığı Tem.            |
| <br>Üye<br>M. Yaşar YILDIRIM<br>İl Jandarma Komutanlığı Tem.           | <br>Üye<br>İsmail ERİK<br>Sahil Güven Marmara ve Boğ. Bölge Kom. Tem. | <br>Üye<br>Hakan YENİLMEZ<br>Karayolları 1. Bölge Müdürlüğü Tem.     | <br>Üye<br>Suat KAPTANOĞLU<br>İst. Liman Başkanlığı Tem.       | <br>Üye<br>Kamil GÖKMEN<br>DHMİ Genel Müdürlüğü Tem.                | <br>Üye<br>Necmettin ACAR<br>TCDD 1. Bölge Müdürlüğü Tem.        |
| <br>Üye<br>Sedat YÜCEER<br>Ulaştırma Daire Md. 1. Bölge Müd. Tem.      | <br>Üye<br>Gökhan TAŞ<br>Altyapı Yatırımları Gen. Müd. Tem.           | <br>Üye<br>Veysi ALÇINSU<br>TCDD Taşımacılık A.Ş. Tem.               | <br>Üye<br>Hüseyin AYDIN<br>MEB İl Millî Eğitim Müdürlüğü Tem. | <br>Üye<br>Halis KURALAY<br>Aile ve Sosyal Hizmetler Bakanlığı Tem. | <br>Üye<br>Yalçın TÜRKÖĞLU<br>Çevre ve Şehircilik Bakanlığı Tem. |
| <br>Üye<br>Gökhan YILMAZ<br>Afet ve Acil Durum Yönetim Başkanlığı Tem. | <br>Üye<br>H. Alper BİLGİLİ<br>İETT Gen. Müd. Tem.                    | <br>Üye<br>Sinem DEDETAŞ<br>İst. Şehir Hatları Tur. A.Ş. Gen. Müdürü | <br>Üye<br>Özgür SOY<br>Metro İstanbul A.Ş. Gen. Müdürü        | <br>Üye<br>Koray ATAÇ<br>Fen İşleri Daire Bşk. Tem.                 | <br>Üye<br>Zerrin Özlem ALVAN<br>Ulaşım Koordinasyon Müdürü      |
| <br>Üye<br>Barış YILDIRIM<br>Toplu Ulaşım Hizmetleri Müdürü            | <br>Üye<br>Emel GÜNAY<br>Ulaşım Planlama Müdürü                       | <br>Üye<br>Eyüp AKSU<br>TŞOF Temsilcisi                              | <br>Üye<br>Kadıköy Belediyesi Tem. (Katılmadı)                 |   |   |
| <p>ONAY<br/>... / ... / 2022<br/>Ekrem İMAMOĞLU<br/>İstanbul Büyükşehir Belediye Başkanı</p>                                                              |   |   |   |   |   |

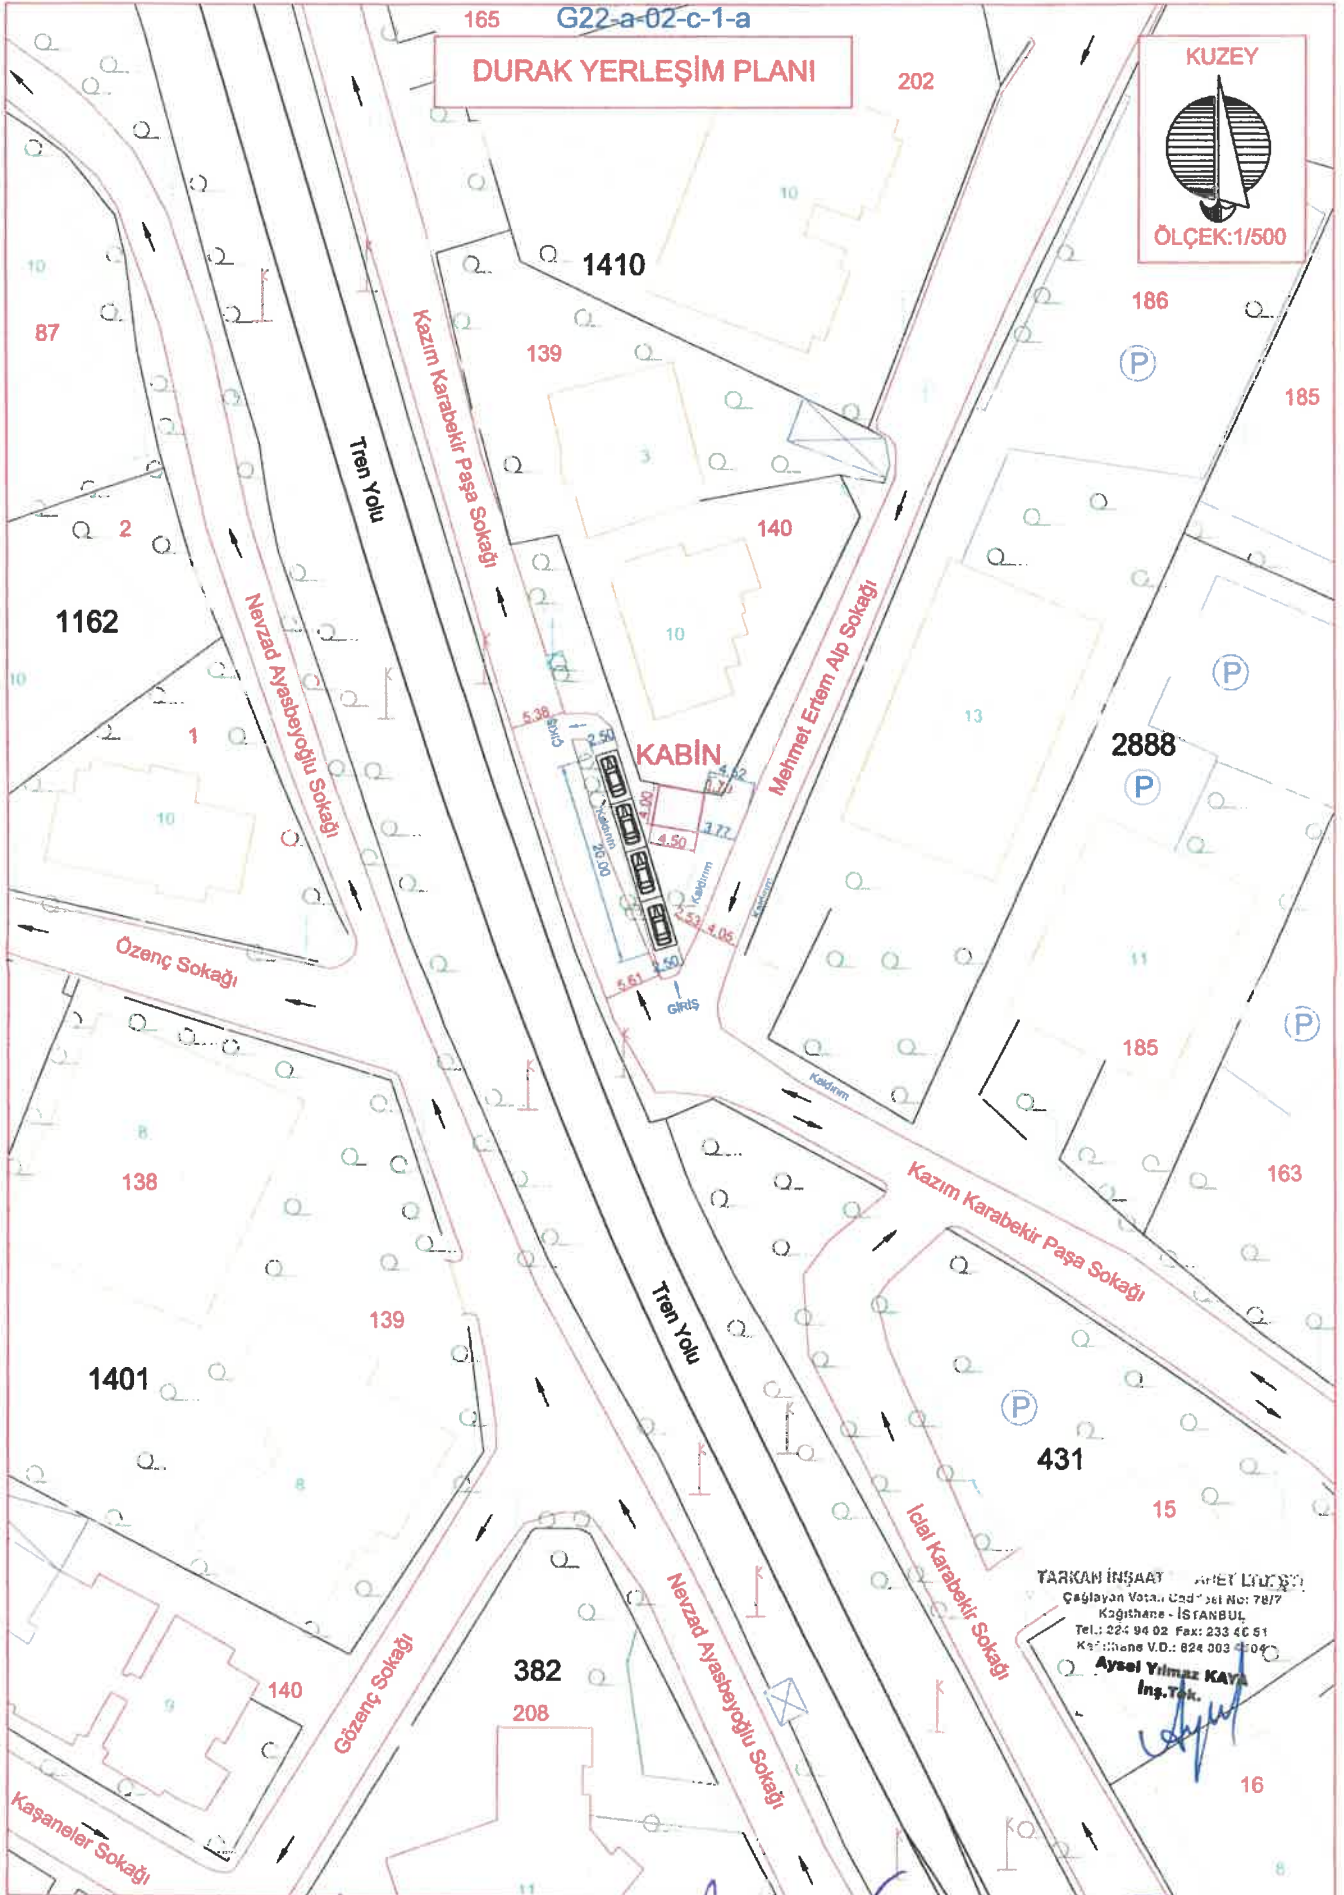
165 G22-a-02-c-1-a

**DURAK YERLEŞİM PLANI**

KUZEY



ÖLÇEK:1/500



TARKAN İNŞAAT  
Çağlayan Vatanı Cad. No: 78/7  
Kağıthane - İSTANBUL  
Tel.: 224 94 02 Fax: 233 46 51  
Kuşburnu V.D.: 624 303 4004  
**Aysel Yılmaz KAYA**  
İng. Tek.

Handwritten signatures and notes in blue ink at the bottom of the page.