

UKOME, İstanbul Büyükşehir Belediye Başkanlığı Genel Sekreter Sn. Can Akın ÇAĞLAR Başkanlığında 28.01.2022 gün ve saat 15:00'da gündemindeki konuları görüşmek üzere toplandı.

- İlgi:** a) 15/10/2015 tarihli ve 2242 sayılı Bahçelievler Kocasınan Şoförler Esnaf Odası'nın yazısı.
b) 24.06.2021 tarihli ve 2021/5-10 sayılı Taksi Durak Yönergesi.
c) Müdürlüğümüzün 11.06.2016 tarihli ve 2363\177189 sayılı yazısı.
ç) Toplu Ulaşım Hizmetler Müdürlüğünün 24.01.2022 tarih ve 730 sayılı yazısı,

TEKLİF: Şirinevler Mah. Mahmutbey Yolu 11. Sokak Altbaşı Kızılay Yanı Bahçelievler (1263 ID) Taksi Durak Teklifi.

TOPLU ULAŞIM HİZMETLERİ MÜDÜRLÜĞÜ RAPORU:

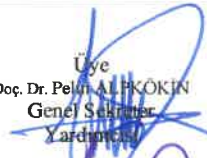
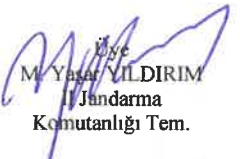
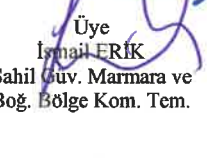
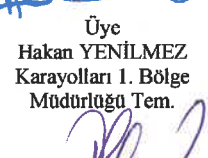
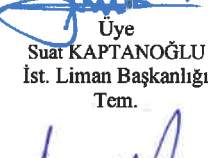
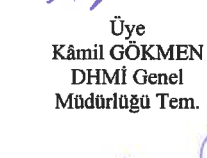
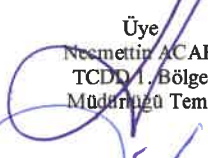
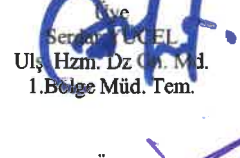
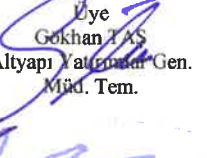
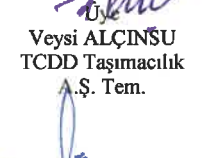
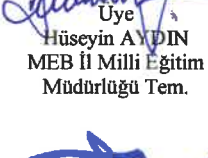
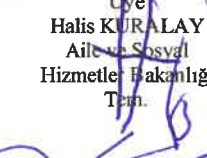
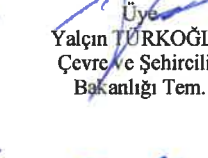
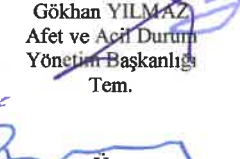
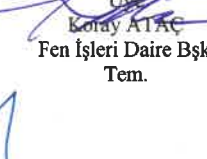
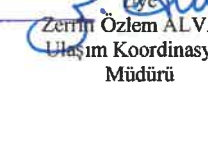
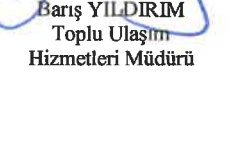
İlgi (ç) Toplu Ulaşım Hizmetleri Müdürlüğü yazısı ekli raporunda;

İlgi (a) yazıda Şirinevler Mah. Mahmutbey Yolu 11. Sokak Altbaşı Kızılay Yanı Bahçelievler taksi durak yeri için gerekli düzenlemelerin yapılması istenmektedir.

İlgi (b) yönerge çerçevesinde müracaat usul ve esasları doğrultusunda ilgi (c) yazımız ile kurum görüşlerine çıkılmıştır.

İlgi (b) yönerge çerçevesinde müracaat usul ve esaslarına uygun olarak taksi durağı için müracaatı yapılan, ilgili kurumlardan görüşleri sorulan ve olumsuz görülen "Şirinevler Mah. Mahmutbey Yolu 11. Sokak Altbaşı Kızılay Yanı Bahçelievler/İstanbul (1263 ID)" adresinde ekli 1/500 vaziyet planında gösterilen alanın taksi durak yeri olarak düzenlenmesi uygun mütalaa edilmemekte olup konunun UKOME gündemine taşınması hususunu arz ederim.

UKOME'NİN KARARI: İlgi (ç) Toplu Ulaşım Hizmetleri Müdürlüğü raporundaki değerlendirme doğrultusunda, "Şirinevler Mah. Mahmutbey Yolu 11. Sokak Altbaşı Kızılay Yanı Bahçelievler /İstanbul (1263 ID)" adresinde ekli 1/500 vaziyet planında gösterilen alanda taksi durağı kurulması teklifinin oybirliği ile reddine karar verilmiştir.

 Başkan Can Akın ÇAĞLAR Genel Sekreter	 Üye Doç. Dr. Pelin ALPKÖKİN Genel Sekreter Yardımcısı	 Üye Utku ÇİHAN Ulaşım Daire Başkanı	 Üye Ali Eren SÖNMEZ Hukuk Müşaviri	 Üye Ali SARAÇ İst. Emn. Müd. Tem.	 Üye Mert KEFLİ MSB 1. Ordu Komutanlığı Tem
 Üye M. Yasar YILDIRIM Jandarma Komutanlığı Tem.	 Üye İsmail ERİK Sahil Guv. Marmara ve Boğ. Bölge Kom. Tem.	 Üye Hakan YENİLMEZ Karayolları 1. Bölge Müdürlüğü Tem.	 Üye Suat KAPTANOĞLU İst. Liman Başkanlığı Tem.	 Üye Kamil GÖKMEN DHİM Genel Müdürlüğü Tem.	 Üye Necmettin ACAR TCDD 1. Bölge Müdürlüğü Tem.
 Üye Serdar FOCUL Ulaş. Hzm. Dz. Çi. Md. 1. Bölge Müd. Tem.	 Üye Gökhan TAŞ Altyapı Yatırımlar Gen. Müd. Tem.	 Üye Veysi ALÇINŞU TCDD Taşımacılık A.Ş. Tem.	 Üye Hüseyin AYDIN MEB İl Millî Eğitim Müdürlüğü Tem.	 Üye Halis KURALAY Aile ve Sosyal Hizmetler Bakanlığı Tem.	 Üye Yalçın TÜRKÖĞLU Çevre ve Şehircilik Bakanlığı Tem.
 Üye Gökhan YILMAZ Afet ve Acil Durum Yönetim Başkanlığı Tem.	 Üye H. Alper BİLGİLİ İETT Gen. Müd. Tem.	 Üye Sinem DEDETAŞ İst. Şehir Hatları Tur. A.Ş. Gen. Müdürlüğü	 Üye Özgür SOY Metro İstanbul A.Ş. Gen. Müdürü	 Üye Koray ATAÇ Fen İşleri Daire Bşk. Tem.	 Üye Zerrin Özlem ALVAN Ulaşım Koordinasyon Müdürlüğü
 Üye Barış YILDIRIM Toplu Ulaşım Hizmetleri Müdürü	 Üye Emel ÇENAY Ulaşım Planlama Müdürlüğü	 Üye Eyüp AKSU TŞOP Temsilcisi	 Üye Helin GÖRGÜL Bahçelievler Belediyesi Tem.		

ONAY
... / 2022
Ekrem İMAMOĞLU
İstanbul Büyükşehir Belediye Başkanı

G21-b-02-b-2-b

DURAK YERLEŞİM PLANI

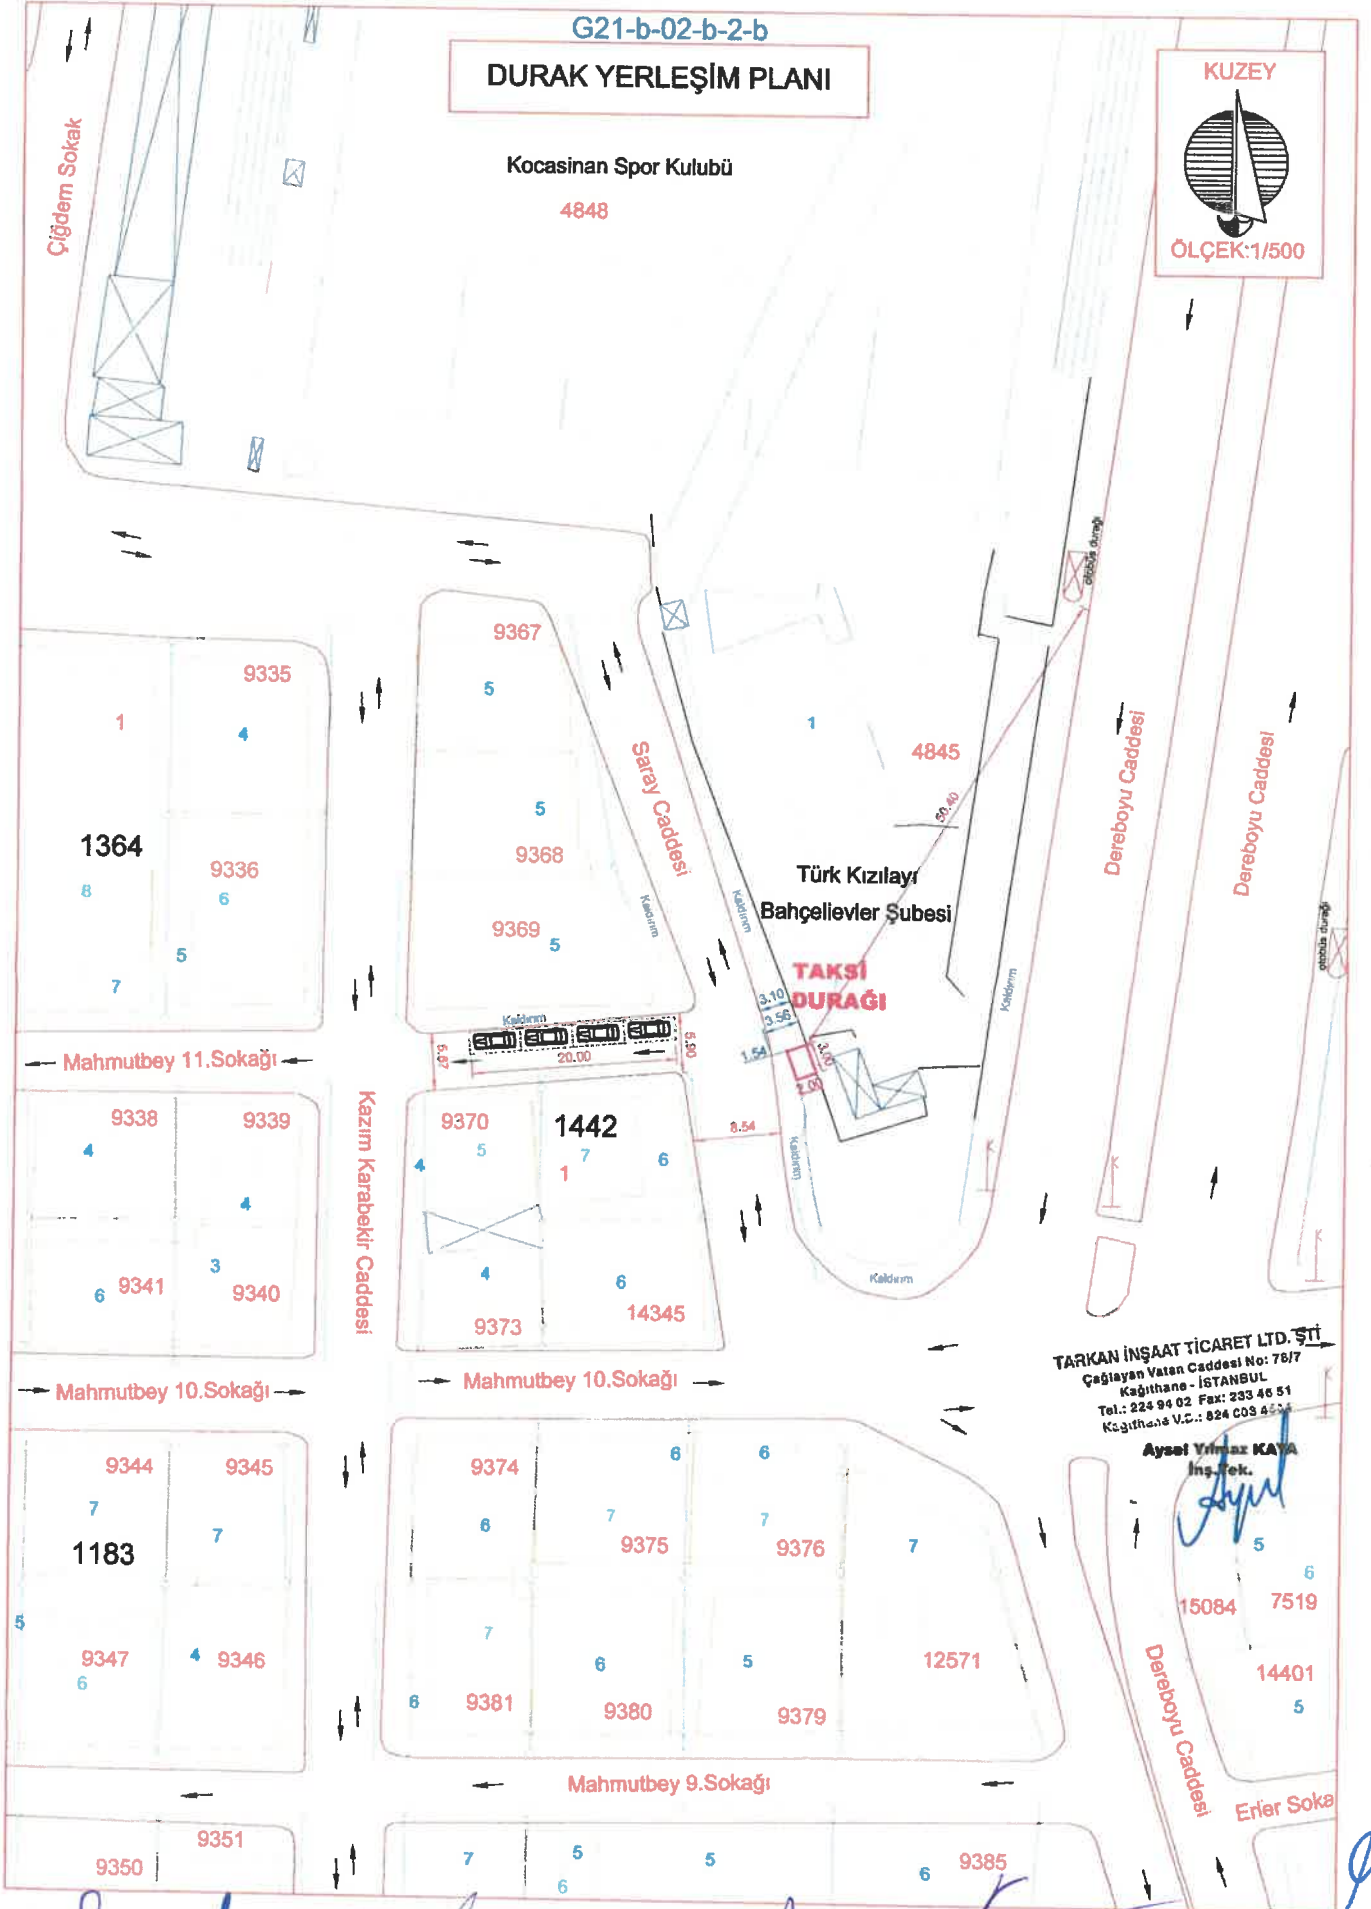
Kocasinan Spor Kulübü

4848

KUZAY



ÖLÇEK:1/500



TARKAN İNŞAAT TİCARET LTD. ŞTİ
Çağlayan Vatan Caddesi No: 78/7
Kağıthane - İSTANBUL
Tel.: 224 94 02 Fax: 233 46 51
Kağıthane V.C.: 824 C03 4554

Ayşel Yılmaz KAYA
İnş. Tek.

15084 7519
14401 5

Dereboyu Caddesi
Erişir Sokağı

Handwritten notes and signatures at the bottom of the page, including a large signature and the text '303 m m + l'.