

UKOME, İstanbul Büyükşehir Belediye Başkanlığı Genel Sekreter Sn. Can Akın ÇAĞLAR Başkanlığında 28.01.2022 gün ve saat 15:00'da gündemindeki konuları görüşmek üzere toplandı.

- İlgi:** a) 05/01/2016 tarihli ve Br-22 sayılı İSPARK'ın yazısı.
b) 24.06.2021 tarihli ve 2021/5-10 sayılı Taksi Durak Yönergesi.
c) Müdürlüğümüzün 07.04.2017 tarihli ve 67973 sayılı yazısı.
ç) Toplu Ulaşım Hizmetler Müdürlüğünün 24.01.2022 tarih ve 730 sayılı yazısı,

TEKLİF: Mimar Sinan Mahallesi, Harem Sahil Yolu Caddesi, Marmaray Durağı Çıkışı Üsküdar/İstanbul (1293 ID) Taksi Durak Teklifi.

TOPLU ULAŞIM HİZMETLERİ MÜDÜRLÜĞÜ RAPORU:

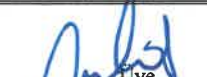
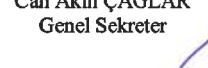
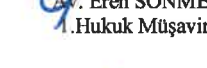
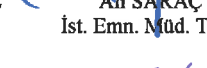
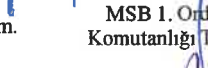
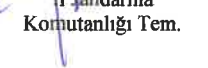
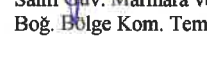
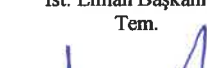
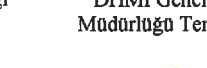
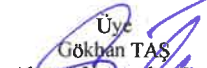
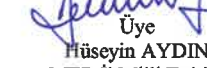
İlgi (ç) Toplu Ulaşım Hizmetleri Müdürlüğü yazısı ekli raporunda;

İlgi (a) yazıda Mimar Sinan Mahallesi, Harem Sahil Yolu Caddesi, Marmaray Durağı Çıkışı Üsküdar/İstanbul taksi durak yeri için gerekli düzenlemelerin yapılması istenmektedir.

İlgi (b) yönerge çerçevesinde müracaat usul ve esasları doğrultusunda ilgi (c) yazımız ile kurum görüşlerine çıkılmıştır.


İlgi (b) yönerge çerçevesinde müracaat usul ve esaslarına uygun olarak taksi durağı için müracaatı yapılan, ilgili kurumlardan görüşleri sorulan ve olumsuz görülen "Mimar Sinan Mahallesi, Harem Sahil Yolu Caddesi, Marmaray Durağı Çıkışı Üsküdar/İstanbul (1293 ID)" adresinde ekli 1/500 vaziyet planında gösterilen alanın taksi durak yeri olarak düzenlenmesi uygun mütalaa edilmemekte olup konunun UKOME gündemine taşınması hususunu arz ederim.

UKOME'NİN KARARI: İlgi (ç) Toplu Ulaşım Hizmetleri Müdürlüğü raporundaki değerlendirme doğrultusunda, "Mimar Sinan Mahallesi, Harem Sahil Yolu Caddesi, Marmaray Durağı Çıkışı Üsküdar/İstanbul (1293 ID)" adresinde ekli 1/500 vaziyet planında gösterilen alanda taksi durağı kurulması teklifinin oybirliği ile reddine karar verilmiştir.

 Başkan Can Akın ÇAĞLAR Genel Sekreter	 Üye Doç. Dr. Pelin ALPKORU Genel Sekreter Yardımcısı	 Üye Utku CİHAN Ulaşım Daire Başkanı	 Üye Ali Eren SÖNMEZ 1. Hukuk Müşaviri	 Üye Ali SARAÇ İst. Emn. Mtd. Tem.	 Üye Mert KEFLİ MSB 1. Ordu Komutanlığı Tem.
 Üye M. Yaşar YILDIRIM 1. Jandarma Komutanlığı Tem.	 Üye İsmail ERİK Sahil Gv. Marmara ve Boğ. Bölge Kom. Tem.	 Üye Hakan YENİLMEZ Karayolları 1. Bölge Müdürlüğü Tem.	 Üye Suat KAPTANOĞLU İst. Liman Başkanlığı Tem.	 Üye Kamil GÖKME DHİM Genel Müdürlüğü Tem.	 Üye Necmettin ACAR TCDD 1. Bölge Müdürlüğü Tem.
 Üye Seda YILDIRIM Uş. Hzm. D. G. Md. 1. Bölge Mtd. Tem.	 Üye Gökhan TAŞ Altyapı Yatırımlar Gen. Mtd. Tem.	 Üye Veysi ALÇINSU TCDD Taşımacılık A.Ş. Tem.	 Üye Hüseyin AYDIN MEB İl Millî Eğitim Müdürlüğü Tem.	 Üye Halis KURALAY Aile ve Sosyal Hizmetler Bakanlığı Tem.	 Üye Yalçın TÜRKÖĞLU Çevre ve Şehircilik Bakanlığı Tem.
 Üye Gökhan YILMAZ Afet ve Acil Durum Yönetim Başkanlığı Tem.	 Üye H. Alper BİLGİLİ İETT Gen. Mtd. Tem.	 Üye Sinem DEDETAŞ İst. Şehir Hatları Tur. A.Ş. Gen. Müdürü	 Üye Özgür SOY Marmaray İstanbul A.Ş. Gen. Müdürü	 Üye Korum ATAÇ Fen İşleri Daire Bşk. Tem.	 Üye Zerrin Özlem ALVAN Ulaşım Koordinasyon Müdürü
 Üye Barış YILDIRIM Toplu Ulaşım Hizmetleri Müdürü	 Üye Emel GUNAY Ulaşım Planlama Müdürü	 Üye Eyüp AKŞU TŞOF Temsilcisi	 Üye Üsküdar Belediyesi Tem. (Katılmadı)		


ONAY
... / ... / 2022
Ekrem İMAMOĞLU
İstanbul Büyükşehir Belediye Başkanı

KONUM BİLGİLERİ		08KODAR İLÇESİ MARİAŞAY TAKSİ DURAĞI ÖNÜ ARAÇ PARK YERİ PROJESİ	
Adar/Parcel		4.	
İSLETİM BİLGİLERİ			
İsletmeye verilen kurum :			
PARKİYERİ ARAÇ KAPASİTESİ : 6 ARAÇ			
Parçılama göldü ve sayınc:			
Parçel		30°	45°
Parçiyerî kapamañal ve dolukluk oranı :			
Çatılama sayıñlarñ :			

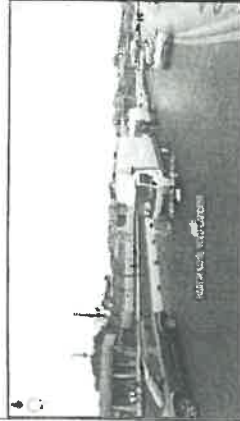

Signature



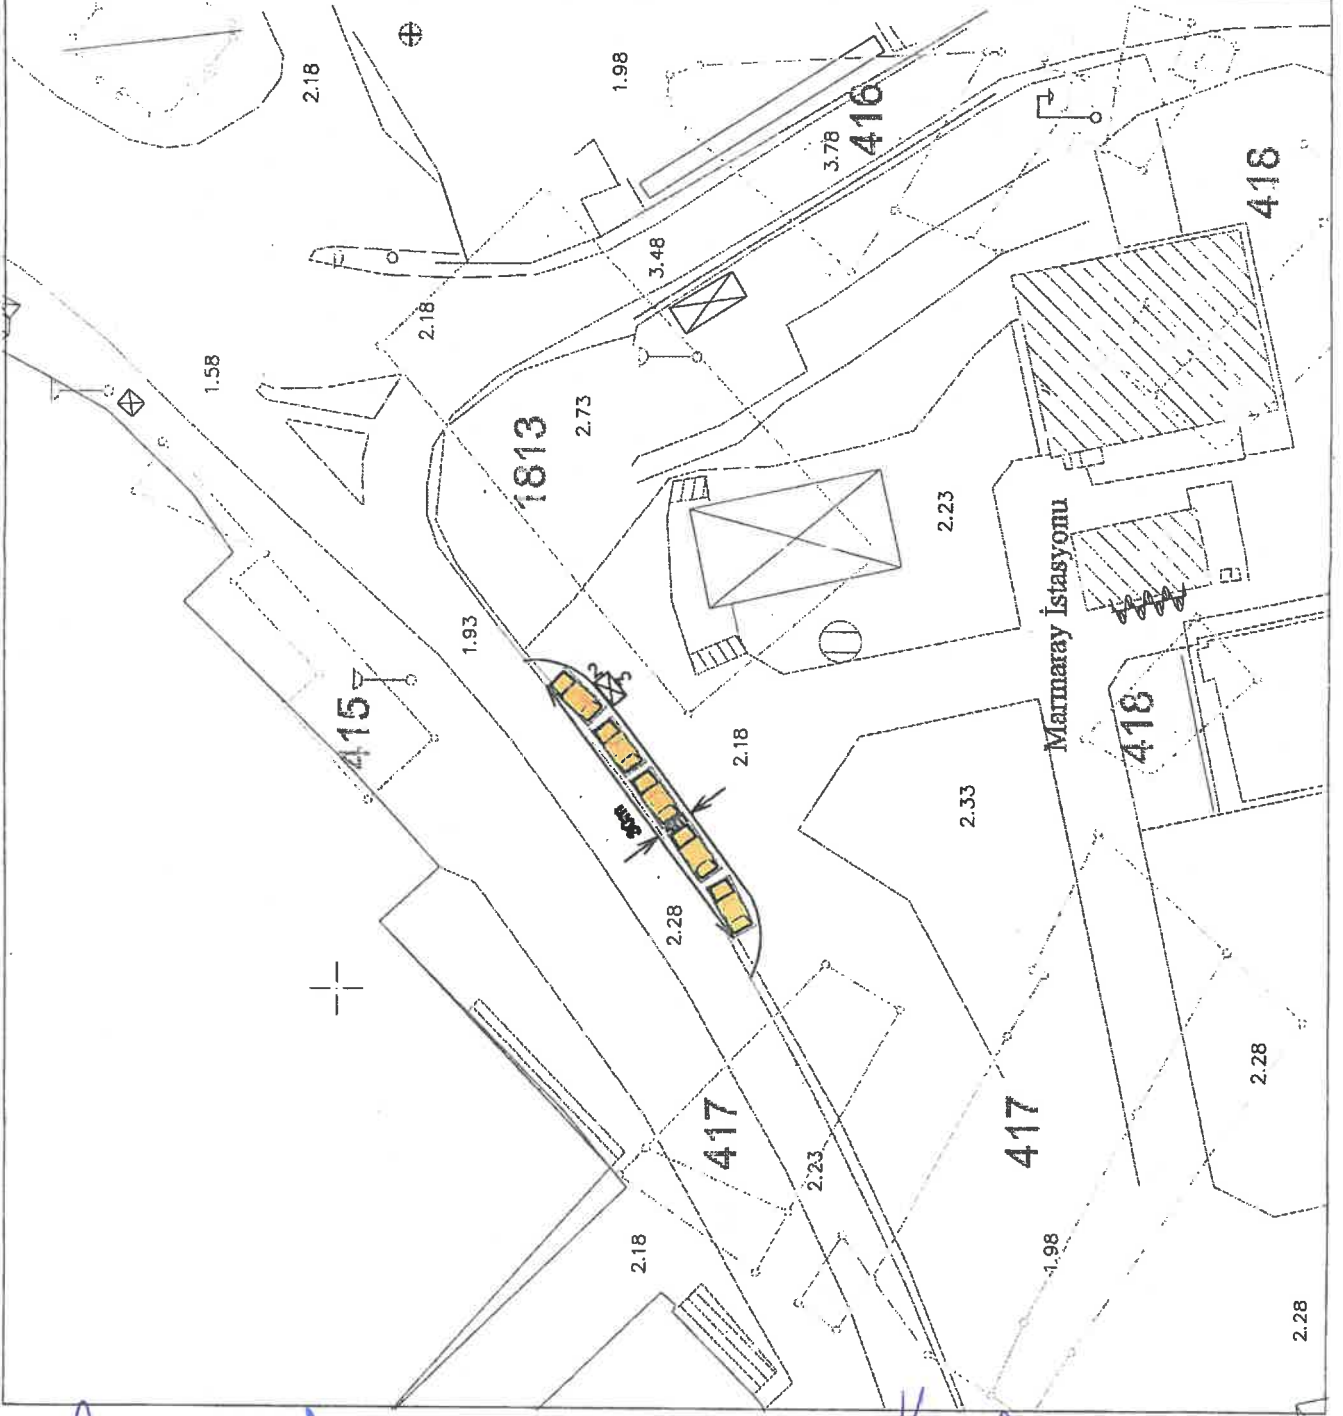

Handwritten notes and a diagram. The notes include "303 hr hr A", "2.28", and "2.28". The diagram shows a cross-section of a structure with dimensions and labels.