

UKOME, İstanbul Büyükşehir Belediye Başkanlığı Genel Sekreter Sn. Can Akın ÇAĞLAR Başkanlığında 28.01.2022 gün ve saat 15:00'da gündemindeki konuları görüşmek üzere toplandı.

- İlgi:** a) 20/03/2020 tarihli ve 1900 sayılı Büyükçekmece Şoförler Otomobilciler Minibüsçüler Kamyonetçiler ve Kamyoncular Esnaf Odası'nın yazısı.
b) 24.06.2021 tarihli ve 2021/5-10 sayılı Taksi Durak Yönergesi.
c) Müdürlüğümüzün 14.07.2020 tarihli ve 20980289-210-719145-3389-97099 sayılı yazısı.
ç) Toplu Ulaşım Hizmetler Müdürlüğünün 24.01.2022 tarih ve 730 sayılı yazısı,

TEKLİF: Bahçeşehir 1.kısım Mah. İspartakule cad. Ebusuud Camii Başakşehir (1563 ID) Taksi Durak Teklifi.

TOPLU ULAŞIM HİZMETLERİ MÜDÜRLÜĞÜ RAPORU:

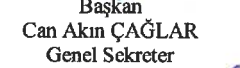
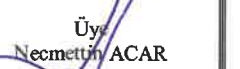
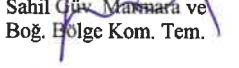
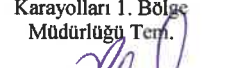
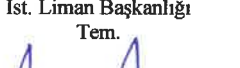
İlgi (ç) Toplu Ulaşım Hizmetleri Müdürlüğü yazısı ekli raporunda;

İlgi (a) yazıda Bahçeşehir 1.kısım Mah. İspartakule cad. Ebusuud camii Başakşehir taksi durak yeri için gerekli düzenlemelerin yapılması istenmektedir.

İlgi (b) yönerge çerçevesinde müracaat usul ve esasları doğrultusunda ilgi (c) yazımız ile kurum görüşlerine çıkılmıştır.

İlgi (b) yönerge çerçevesinde müracaat usul ve esaslarına uygun olarak taksi durağı için müracaatı yapılan, ilgili kurumlardan görüşleri sorulan ve olumsuz görülen "Bahçeşehir 1.kısım Mah. İspartakule cad. Ebusuud camii Başakşehir/İstanbul (1563 ID)" adresinde ekli 1/500 vaziyet planında gösterilen alanın taksi durak yeri olarak düzenlenmesi uygun mütalaa edilmemekte olup konunun UKOME gündemine taşınması hususunu arz ederim.

UKOME'NİN KARARI: İlgi (ç) Toplu Ulaşım Hizmetleri Müdürlüğü raporundaki değerlendirme doğrultusunda, "Bahçeşehir 1.kısım Mah. İspartakule cad. Ebusuud camii Başakşehir/İstanbul (1563 ID)" adresinde ekli 1/500 vaziyet planında gösterilen alanda taksi durağı kurulması teklifinin oybirliği ile reddine karar verilmiştir.

 Başkan Can Akın ÇAĞLAR Genel Sekreter	 Üye Doç. Dr. Pelin ALPKÖKİN Genel Sekreter Yardımcısı	 Üye Utlu ÇİHAN Ulaştırma Daire Başkanı	 Üye Ali Eren SÖNMEZ 1. hukuk Müşaviri	 Üye Ali SARAÇ İst. Emn. Müd. Tem.	 Üye Mert KELEŞLİ MSB 1. Ordu Komutanlığı Tem.
 Üye M. Yaşar YILDIRIM İl Jandarma Komutanlığı Tem.	 Üye İsmail ERKAN Sahil Güvenlik Marmara ve Boğ. Bölge Kom. Tem.	 Üye Hakan YENİLMEZ Karayolları 1. Bölge Müdürlüğü Tem.	 Üye Suat KAPTANOĞLU İst. Liman Başkanlığı Tem.	 Üye Kamil GÖKMEN DHİM Genel Müdürlüğü Tem.	 Üye Necmettin ACAR TCDD 1. Bölge Müdürlüğü Tem.
 Üye Sadık ÜÇEL Ulaştırma Daire Başkanı	 Üye Gökhan TAŞ Altyapı Yatırımları Gen. Müd. Tem.	 Üye Veysi ALÇINSU TCDD Taşımacılık A.Ş. Tem.	 Üye Hüseyin AYDIN MEB İl Millî Eğitim Müdürlüğü Tem.	 Üye Halis KURALAY Aile ve Sosyal Hizmetler Bakanlığı Tem.	 Üye Yalçın TÜRKÖĞLU Çevre ve Şehircilik Bakanlığı Tem.
 Üye Gökhan YILMAZ Afet ve Acil Durum Yönetim Başkanlığı Tem.	 Üye H. Alper BİLGİLİ İETT Gen. Müd. Tem.	 Üye Sırcan DEĞETAS İst. Şehir Hatları Tur. A.Ş. Gen. Müdürü	 Üye Özgür SOY Metro İstanbul A.Ş. Gen. Müdürü	 Üye Koray ATAÇ Fen İşleri Daire Bşk. Tem.	 Üye Zerrin ÖZLEM ALVAN Ulaştırma Koordinasyon Müdürü
 Üye Barış YILDIRIM Toplu Ulaşım Hizmetleri Müdürü	 Üye Emel SUNAY Ulaştırma Planlama Müdürü	 Üye Eyüp AKSU TŞOF Temsilcisi	 Üye Başakşehir Belediyesi Tem. (Katılmadı)		

ONAY
... / ... / 2022
Ekrem MAMOĞLU
İstanbul Büyükşehir Belediye Başkanı

Handwritten signatures and notes at the bottom of the page.

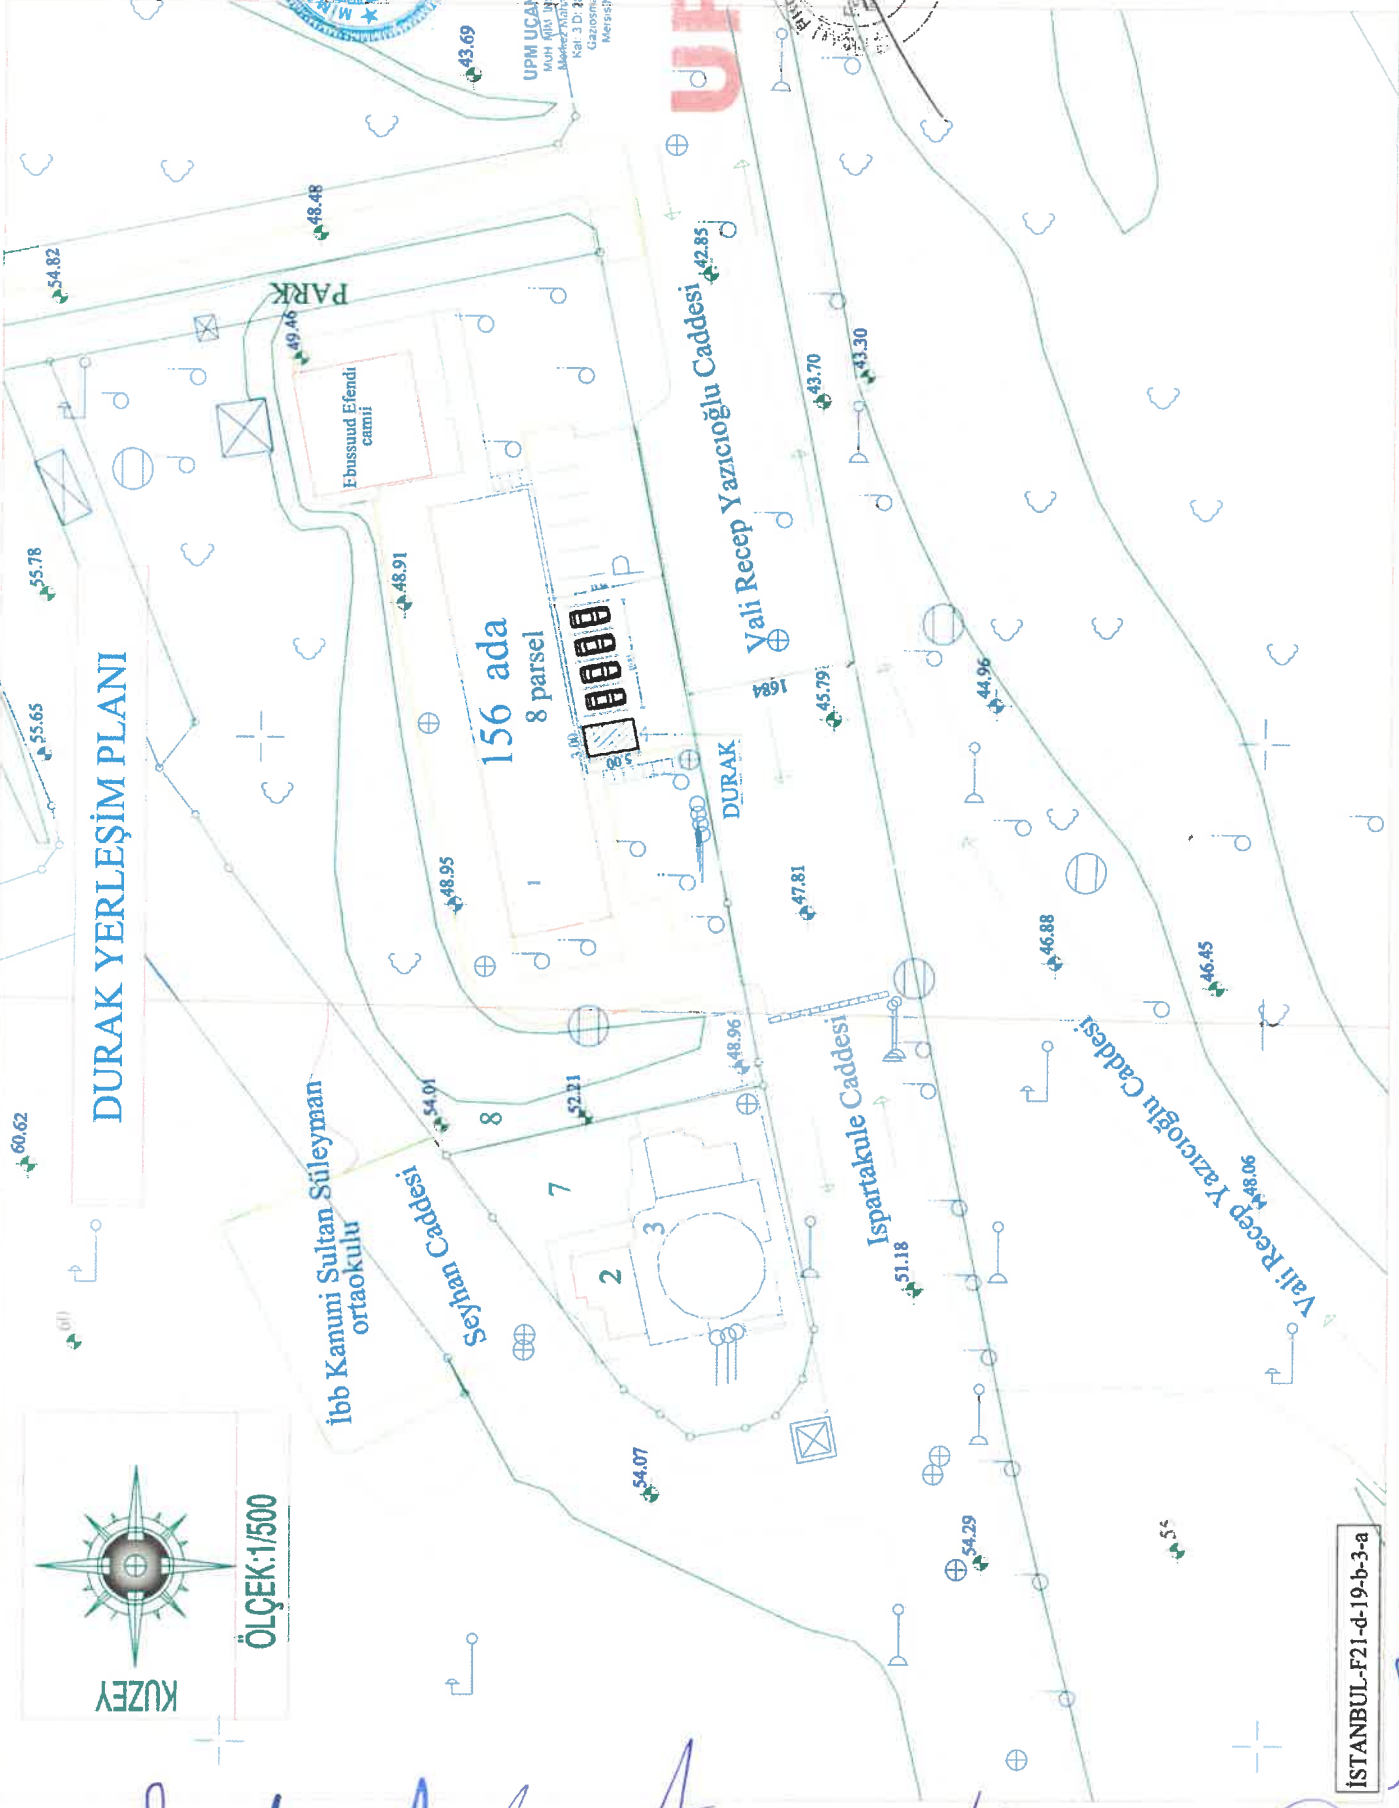
İSTANBUL-F21-d-19-b-3-a

Handwritten signature.



ÖLÇEK:1/500

DURAK YERLEŞİM PLANI



UPM UÇAN PROJE MÜŞAVİRLİK
Muh. Gül. 95. TAAH. Tuzla/İT. LTD. ŞTİ.
Maden Yatakları Esy. Yolu Caddesi No: 12
Kat: 3 D: 28 Gaziosmanpaşa V.D. 7. 40. 9. 1467
Gaziosmanpaşa V.D. 7. 40. 9. 1467
Mersis No: 0730 0371 4570 0018

UPM

