

İSTANBUL BÜYÜKŞEHİR BELEDİYE BAŞKANLIĞI
ULAŞIM KOORDİNASYON MERKEZİ KARARI

UKOME KARARI

TARİH	18.03.2013
SAYI	2013/2-16.J1

UKOME, İstanbul Büyükşehir Belediye Başkanlığı Genel Sekreteri Sn. Adem BAŞTÜRK Başkanlığında 18.03.2013 gün ve saat 15.00'da gündemindeki konuları görüşmek üzere toplandı.

- İLGİ:** a) Ticari Taksi ve Taksi Dolmuş Yönergesi
b) 04.11.2010 tarih ve 2010/8-10-A2 Sayılı UKOME Kararı
c) Toplu Ulaşım Hizmetleri Müdürlüğü'nün 15.02.2013 tarih ve 171226 TN sayılı raporu (Dosya 529)

TEKLİF: Taksi Durak Talepleri. "Söğütluçeşme Caddesi İş Bankası Önü Kadıköy."

TOPLU ULAŞIM HİZMETLERİ MÜDÜRLÜĞÜ RAPORU:

İlgi (c) Toplu Ulaşım Hizmetleri Müdürlüğü raporunda;
"İlgi Ulaşım Koordinasyon Merkezi (UKOME) tarafından 25.06.2009 tarih ve 2009/3-13 sayılı kararı ile "Ticari Taksi ve Taksi Dolmuş Yönergesi" kabul edilerek yürürlüğe girmiştir.

Ticari Taksi ve Taksi Dolmuş Yönergesinde belirtilen müracaat usul ve esaslarına uygun olarak Taksi Durak Yerleri ile ilgili yapılan müracaatlar Müdürlüğümüz tarafından değerlendirilerek taleplere ilişkin olarak ilgili kurumlarında görüşleri alınmak suretiyle UKOME gündemine taşınması çalışmaları devam etmektedir.

25.06.2009 tarih ve 2009/3-13 sayılı kararı ile kabul edilerek yürürlüğe giren Ticari Taksi ve Taksi Dolmuş Yönergesinde belirtilen müracaat usul ve esasları çerçevesinde ilgili kurumlardan da uygunluk görüş yazıları alınmak suretiyle Umuma Açık Taksi duraklarının oluşturulması ve bu çerçevede müşteri memnuniyetinin artırılması ve trafikte yaşanan olumsuzlukların ortadan kaldırılacağı hedeflenmiştir.


Toplu Ulaşım Hizmetleri Müdürlüğü ilgi yönerge çerçevesinde müracaat usul ve esaslarına uygun olarak müracaatı yapılan ve ilgili kurumlardan görüşleri alınan ancak kurum görüşleri farklılık arz etmesi sebebi ile ilgi (b) UKOME Kararına istinaden Alt Komisyonunda görüşülen ve uygunluğu görülmeyen "Söğütluçeşme Caddesi İş Bankası Önü Kadıköy/ İSTANBUL" adresinde ekli krokide gösterilen alanın Umuma Açık Taksi Durak Yeri olarak düzenlenmesi, Ticari Taksi ve Taksi Dolmuş Yönergesi çerçevesinde belirlenmesi için UKOME gündeminde görüşülmesi uygun görülmüştür."

Konunun UKOME' de görüşülmesi teklif edilmektedir.

UKOME'NİN KARARI: Teklifin reddine karar verilmiştir.


Başkan Adem BAŞTÜRK Genel Sekreter	Üye Muzaffer HACIMUSTAFAOĞLU Genel Sekreter Yrd.	Üye Yakup DEMİRHAN Ulaşım Daire Başkanı	Üye Murat ŞENGÜN İst.Emn.Mdl. Tem.	Üye Ersin AKÇA MSB İst. İnş. Eml. Böl. Bşk.Tem.
Üye Zafer ERSÖZ İl Jan.Kom.Tem.	Üye H.Avni CINDIK Sahil Güv.Kom.Tem.	Üye Ali KARAASLAN 1.Hukuk Müş.Tem.	Üye Abdurrahman UÇAK Fen İşl.Dai.Bşk. (KATILMADI)	Üye Nurdan APAYDIN TCK Gen Mdl.Tem.
Üye H.Gani AYGÜN Uls.Dnz.Hbr.Bakanlığı İst. Liman Bşk.lığı Tem.	Üye Levent ÜNÜVAR DHMİ Gen.Mdl.Tem.	Üye İsmail ÖZDEMİR TCDD 1.Bölge.Mdl.Tem.	Üye Ayhan ÖZKOŞ Uls.Dnz.Hbr.Bakanlığı 1.Bölge Müdürlüğü	Üye Sırac KARAYAGIZ DLH Gen. Mdl.Tem.
Üye Mümin KAHVECİ İETT Gen.Mdl.Tem.	Üye Süleyman GENÇ İst. Şehir Hatları Tur. A.Ş.	Üye Ömer YILDIZ İst.Uls.A.Ş.Gn.Mdl.	Üye Adil KARAIŞMAİLOĞLU Ulaşım-Koord.Md.	Üye Mustafa EROL Top-Uls.Hiz.Md.
Üye Cem SERT İstanbul Şoförler Esnaf Odası Tem.	Üye Kadıköy Beld.Bşk.Tem (KATILMADI)			

529

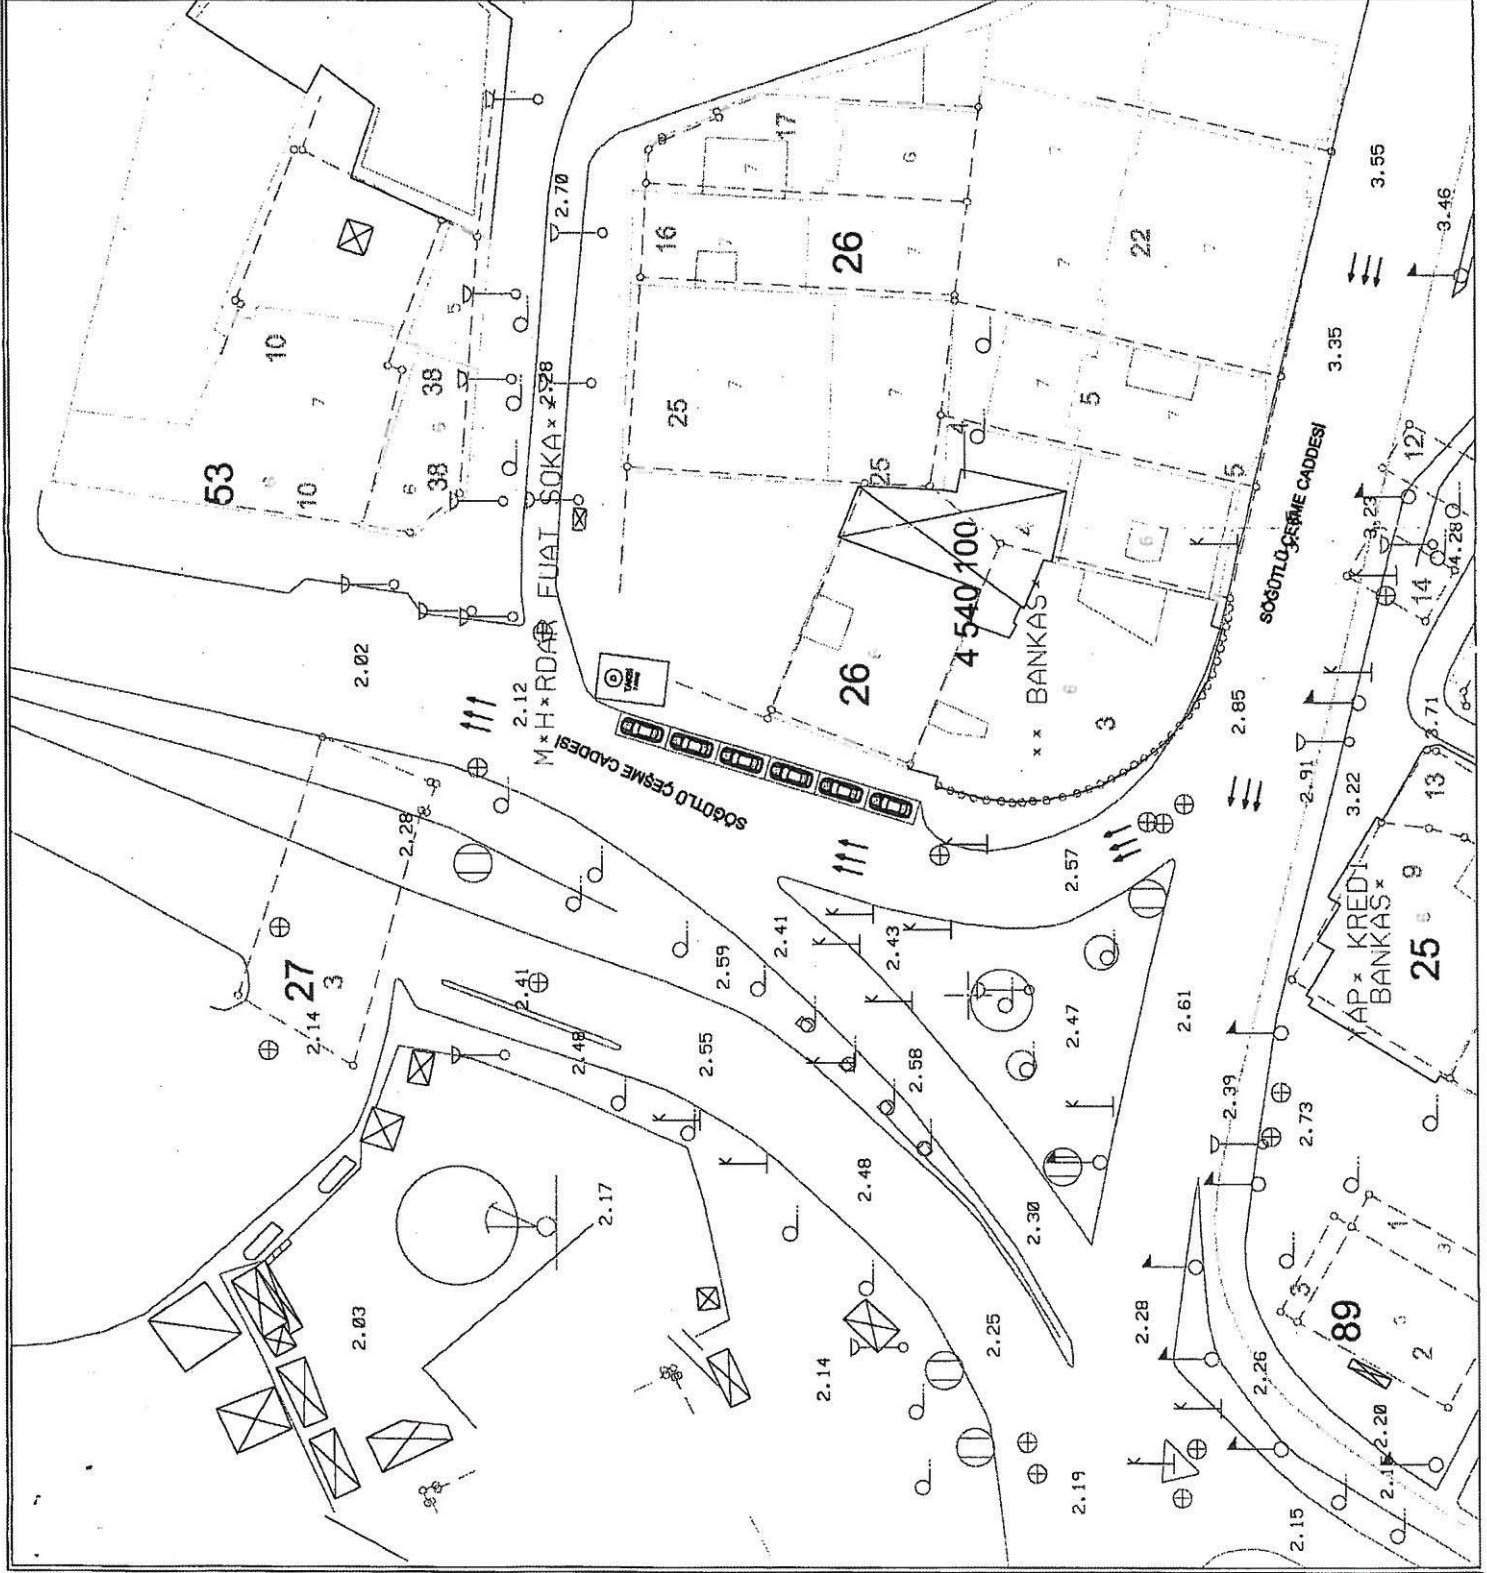

PARKOMATLI PARKYERİ BİLGİLERİ

KONUM BİLGİLERİ	KADIKÖY İLÇESİ			
İLÇE				
Caddeler/Sokak	SOĞUTLU ÇEŞME CADDESİ			
İŞLETİM BİLGİLERİ	İŞ BANKASI ÖNÜ TAKSI DURAĞI			
İşletmeye veren kurum :				
PARKYERİ ARAÇ KAPASİTESİ : 7 ARAÇ				
Parklama geldi ve sayısı : 7				
Paralel	30'	45"	90	
Parkyeri kapasitesi ve doluluk oranı :				
Çalışma saatleri :				
ÜCRETLENDİRME	1 saat	2 saat	5 saat	1 günlük
Sokak				
YOLUN ÖZELLİKLERİ				
Yol Tipi x Şerit sayısı :				
Geniliği :				
Filli cep durumu :				
PROJE İLE İLGİLİ BİLGİLER				
Proje Aşaması :				
Ukome Kararı	Tarih	Sayı		
İl Trafik Komisyonu Kararı	Tarih	Sayı		
Ulaşım Raporu :				
N = Birim park adedi L = Yol kenar uzunluğu Ölçüler m'dir. TSE STANDARTLARINA GÖRE: Yola Paralel araçlar için N = L/6.7 Yola 30 derece açılı araçlar için N = L-0.9/5 Yola 45 derece açılı araçlar için N = L-2/3.2 Yola 60 derece açılı araçlar için N = L-2/3 Yola dik araçlar için N = L/2.6				
İLGİLİ MÜDÜRLÜK ETÜT VE PLANLAMA MÜDÜRLÜĞÜ				
Çizen	Adem Erenler	İmza		
	Proje ve Uygulama Personeli			
Kontrol eden	Akif Selamiye Yazar	İmza		
	Etüt ve Planlama Şefi			

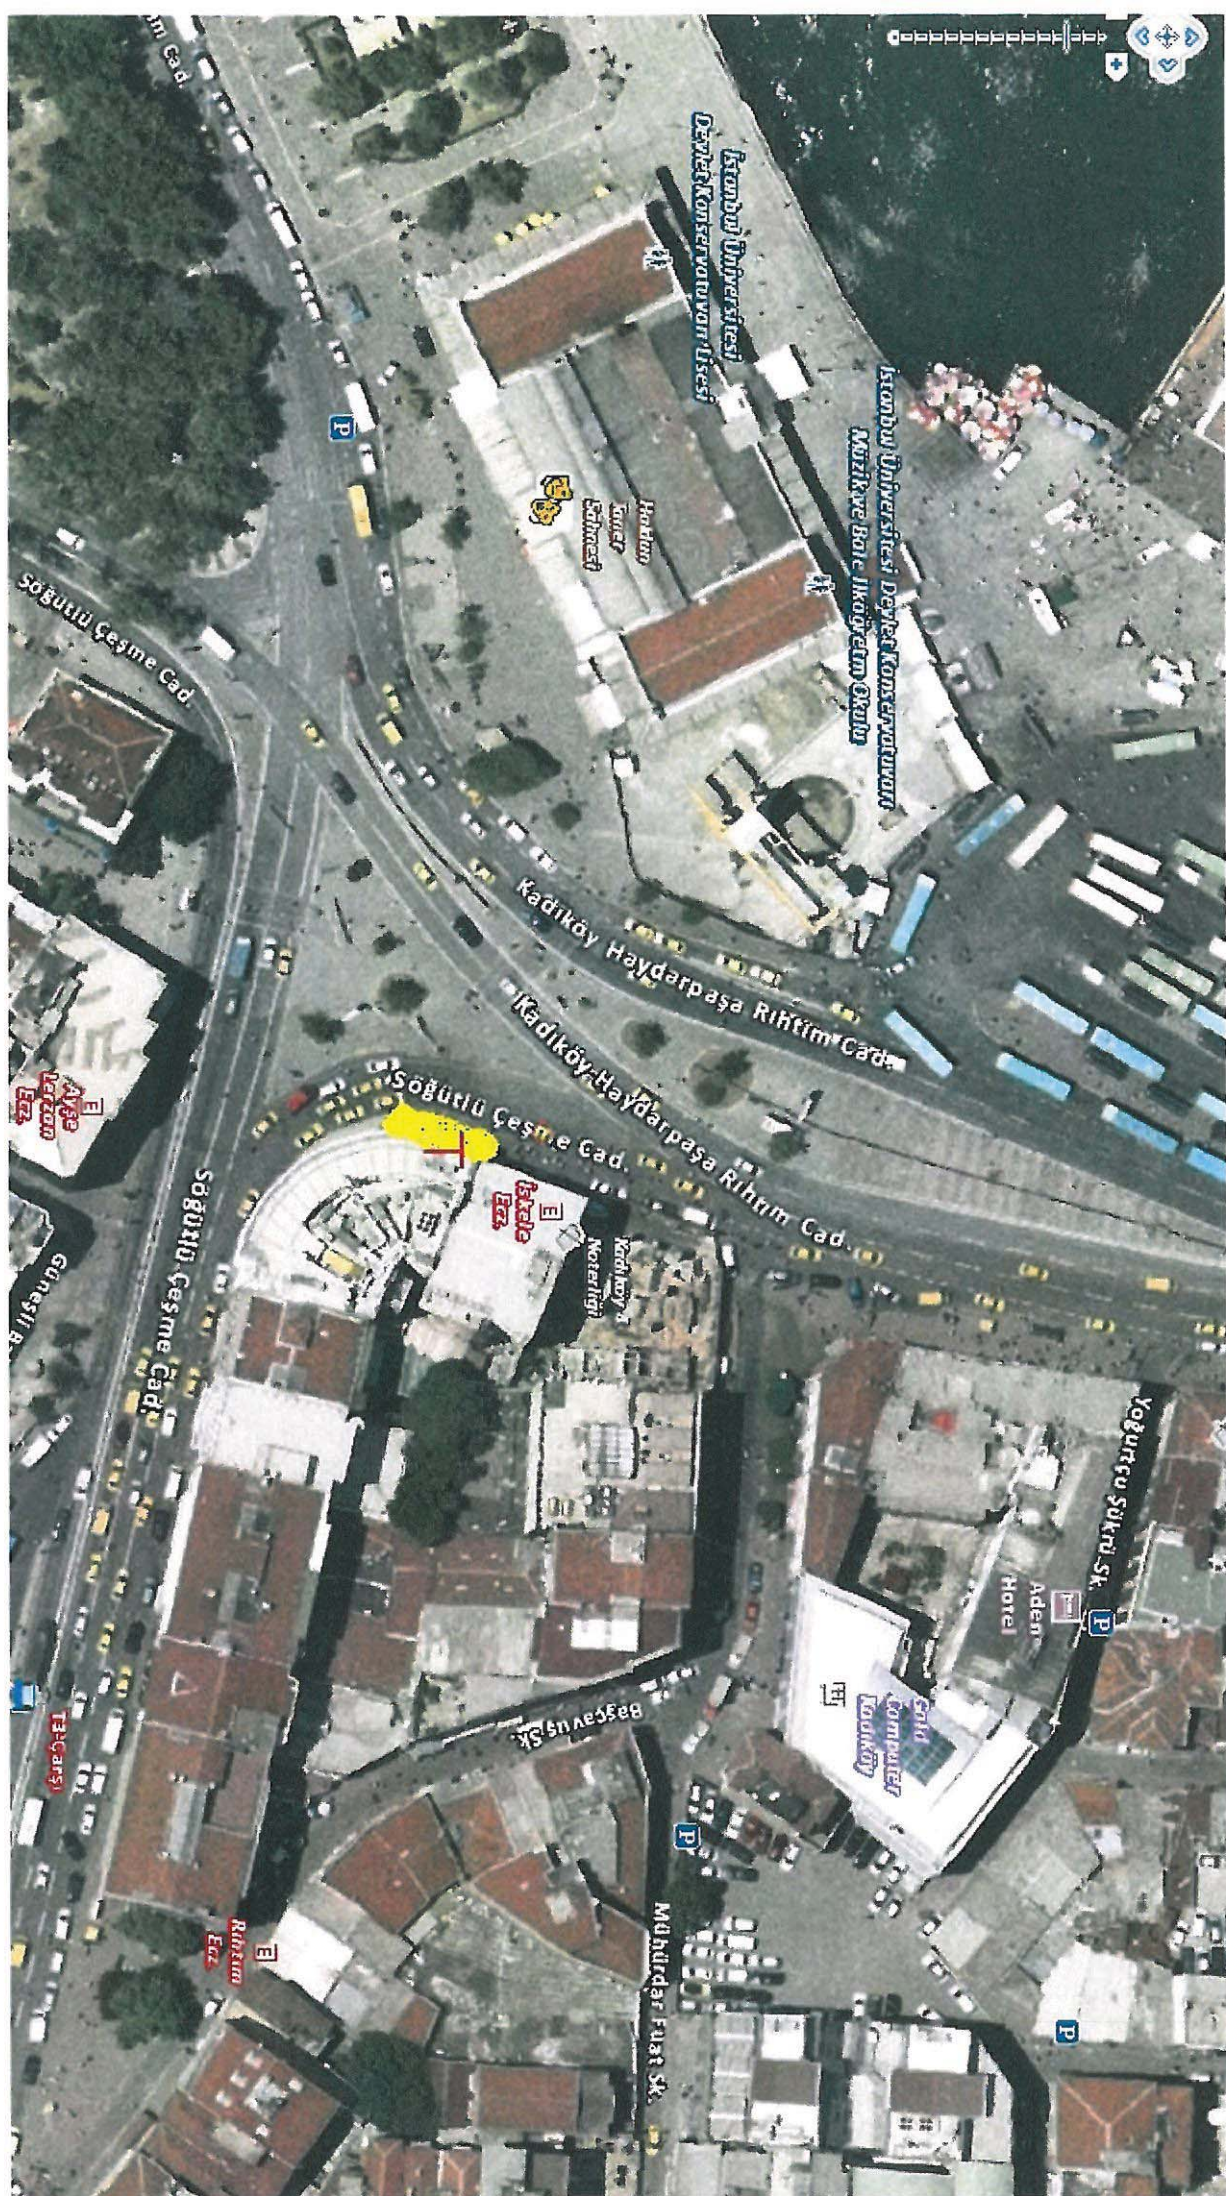

529