

UKOME, İstanbul Büyükşehir Belediye Başkanlığı Genel Sekreteri Sn. Adem BAŞTÜRK Başkanlığında 18.03.2013 gün ve saat 15.00'da gündemindeki konuları görüşmek üzere toplandı.

- İLGİ:** a) Ticari Taksi ve Taksi Dolmuş Yönergesi
b) 04.11.2010 tarih ve 2010/8-10-A2 Sayılı UKOME Kararı
c) Toplu Ulaşım Hizmetleri Müdürlüğü'nün 15.02.2013 tarih ve 171226 TN sayılı raporu (Dosya 538)

TEKLİF: Taksi Durak Talepleri. "Eski Büyükdere Cad. Maslak Park Plaza Önü Sarıyer."

TOPLU ULAŞIM HİZMETLERİ MÜDÜRLÜĞÜ RAPORU:

İlgi (c) Toplu Ulaşım Hizmetleri Müdürlüğü raporunda;

"İlgi Ulaşım Koordinasyon Merkezi (UKOME) tarafından 25.06.2009 tarih ve 2009/3-13 sayılı kararı ile "Ticari Taksi ve Taksi Dolmuş Yönergesi" kabul edilerek yürürlüğe girmiştir.

Ticari Taksi ve Taksi Dolmuş Yönergesinde belirtilen müracaat usul ve esaslarına uygun olarak Taksi Durak Yerleri ile ilgili yapılan müracaatlar Müdürlüğümüz tarafından değerlendirilerek taleplere ilişkin olarak ilgili kurumlarında görüşleri alınmak suretiyle UKOME gündemine taşınması çalışmaları devam etmektedir.


25.06.2009 tarih ve 2009/3-13 sayılı kararı ile kabul edilerek yürürlüğe giren Ticari Taksi ve Taksi Dolmuş Yönergesinde belirtilen müracaat usul ve esasları çerçevesinde ilgili kurumlardan da uygunluk görüş yazıları alınmak suretiyle Umuma Açık Taksi duraklarının oluşturulması ve bu çerçevede müşteri memnuniyetinin artırılması ve trafikte yaşanan olumsuzlukların ortadan kaldırılacağı hedeflenmiştir.

Toplu Ulaşım Hizmetleri Müdürlüğü ilgi yönerge çerçevesinde müracaat usul ve esaslarına uygun olarak müracaatı yapılan ve ilgili kurumlardan görüşleri sorulan ve ilgili kurumların uygun görmediği "Eski Büyükdere Cad. Maslak Park Plaza Önü Sarıyer/İstanbul" adresinde ekli krokide gösterilen alanın Umuma Açık Taksi Durak Yeri olarak düzenlenmesi, Ticari Taksi ve Taksi Dolmuş Yönergesi çerçevesinde belirlenmesi için UKOME gündeminde görüşülmesi uygun görülmüştür."

Konunun UKOME' de görüşülmesi teklif edilmektedir.

UKOME'NİN KARARI: Teklifin reddine karar verilmiştir.

Başkan Adem BAŞTÜRK Genel Sekreter	Üye Muzaffer HACIMUSTAFAOĞLU Genel Sekreter Yrd.	Üye Yakup DEMİRHAN Ulaşım-Daire-Başkanı	Üye Murat ŞENGÜN İst.Emn.Mdl. Tem.	Üye Ersin AKÇA MSB İst. İnş. Eml. Böl. Bşk.Tem.
Üye Zafer İRSÖZ İl Jan. Kom. Tem.	Üye H. Avni CINDIK Sahil Güv. Kom. Tem.	Üye Ali KARAASLAN 1. Hukuk Müş. Tem.	Üye Abdurrahman UÇAK Fen İşl. Dai. Bşk. (KATILMADI)	Üye Nurdan APAYDIN TCK Gen Mdl. Tem.
Üye H. Gani AYGÜN Uş. Dnş. Hbr. Bakanlığı İst. Liman Bşk. lığı Tem.	Üye Levent ÜNÜVAR DHİM Gen. Mdl. Tem.	Üye İsmail ÖZDEMİR TCDD 1. Bölge. Mdl. Tem.	Üye Ayhan ÖZKÖSE Uş. Dnş. Hbr. Bakanlığı 1. Bölge Müdürlüğü	Üye Sırac KARAYAGIZ DLH Gen. Mdl. Tem.
Üye Mumin KAHVECİ İETT Gen. Mdl. Tem.	Üye Süleyman GENÇ İst. Şehir Hatları Tur. A.Ş.	Üye Ömer YILDIZ İst. Uls. A.Ş. Gn. Mdl.	Üye Adil KARASMAİLOĞLU Ulaşım Koord. Md.	Üye Mustafa EROL Top. Uls. Fiz. Md.
Üye Cem SERT İstanbul Şoförler Esnaf Odası Tem.	Üye Sarıyer Beld. Bşk. Tem (KATILMADI)			

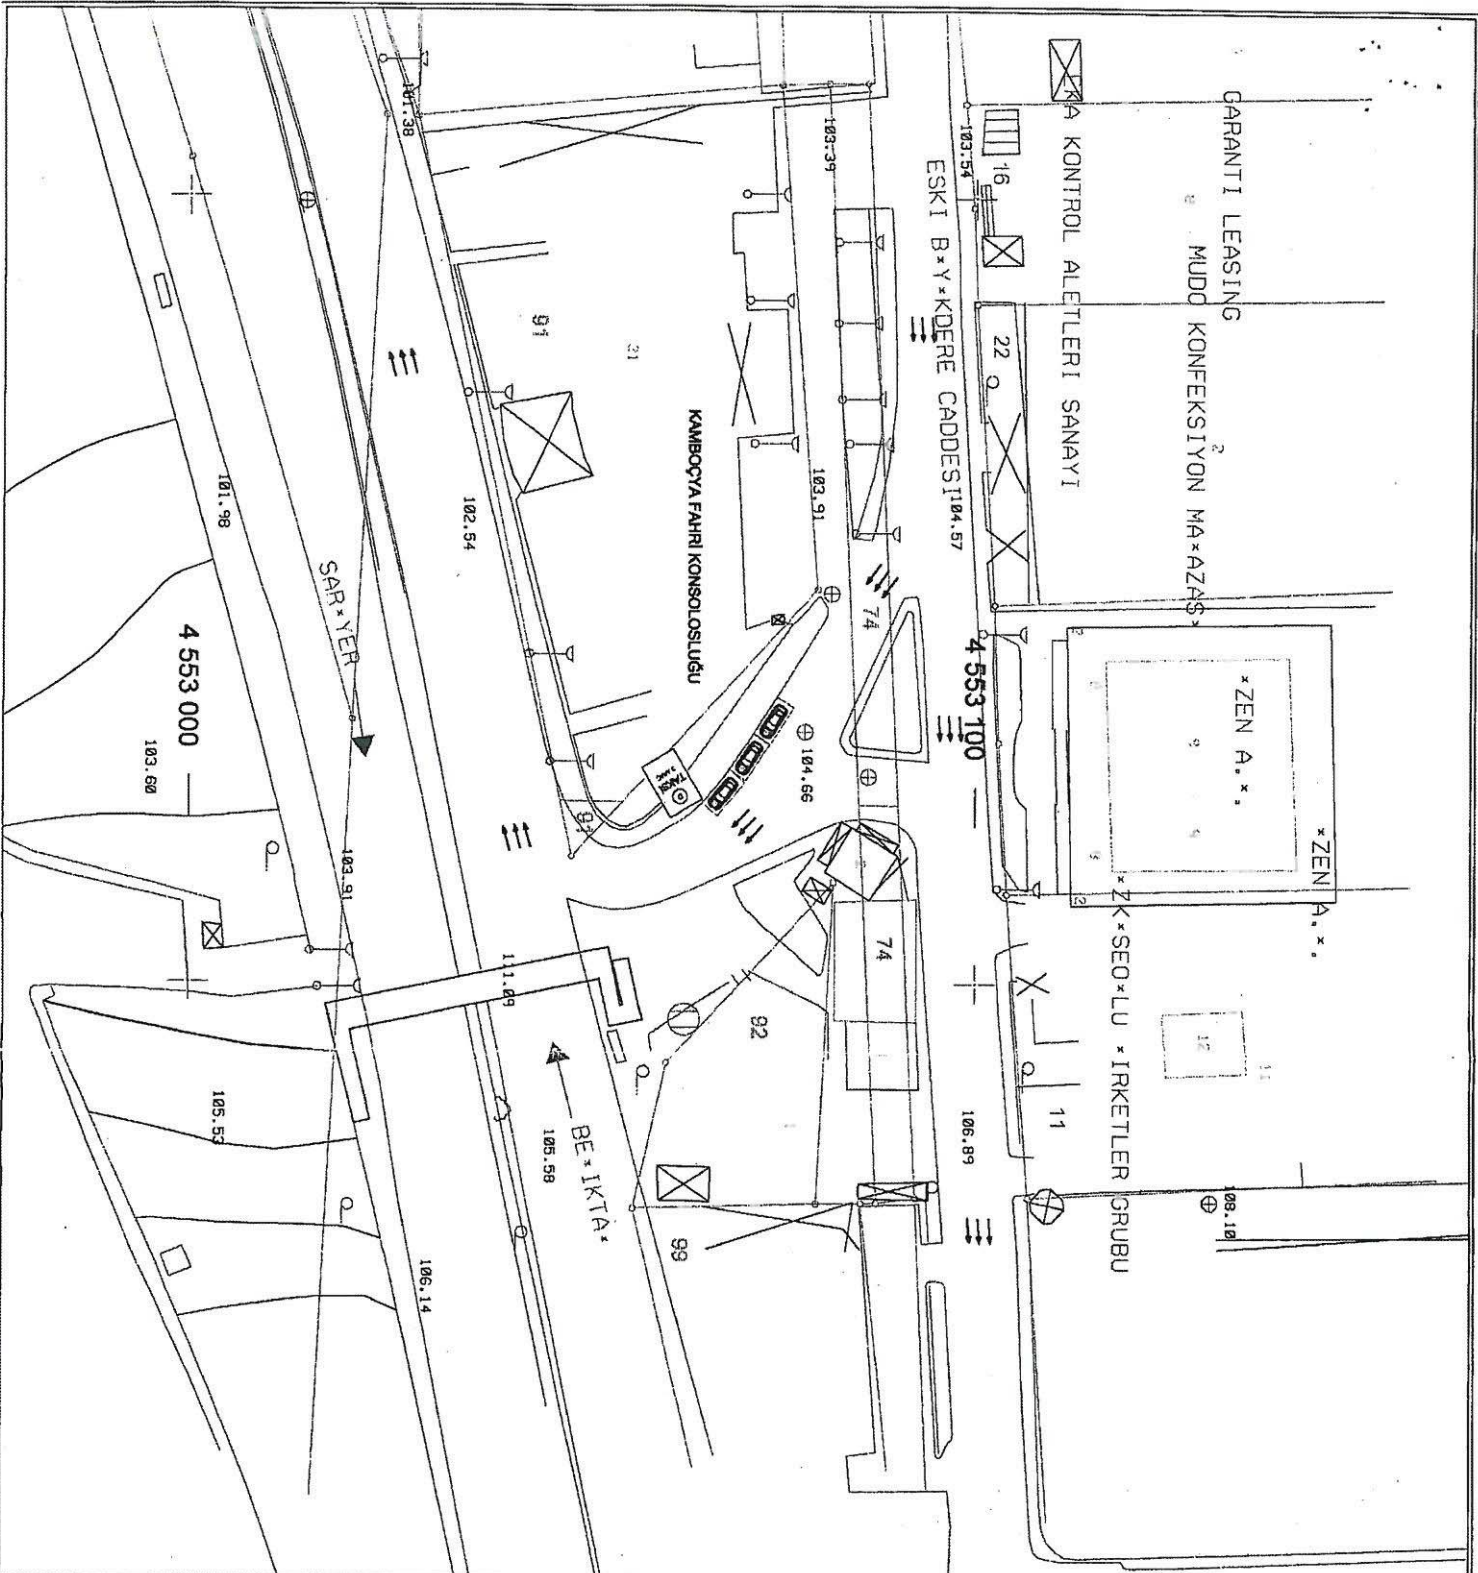

PARKOMATLI PARKYERİ BİLGİLERİ

KONUM BİLGİLERİ	ŞİŞLİ
Caddesolacak	ESKİ BÜYÜKDERE CADDESİ
İSLETİM BİLGİLERİ	MAZAK PARK PLAZA OMD 7AKSI DURAKLI
İşletmeye verilen kurulum :	
PARKYERİ ARAÇ KAPASİTESİ : 3 ARAÇ	
Parklama gökdi ve sayıları : 3	
Parkyeri kapasitesi ve doluluk oranı :	
Çalışma saatleri :	
DÖRETLİNDİRME	
Sokak	1 saat 2 saat 5 saat 1 günlük
YOLUN ÖZELLİKLERİ	
Yol Tipi x Sert sayısı :	Anaarter Çift şerit
Genişliği :	7-8 m
Fili cep durumu :	
PROJE İLE İLGİLİ BİLGİLER	
Proje Aşaması :	
Ulceme Kararı	Tarih Sayı
İl Trafik Komisyonu Kararı	Tarih Sayı
Ulaşım Raporu :	

N = Birim park adedi
L = Yol kenar uzunluğu
Ölçüler m'dir.


TSE STANDARTLARINA GÖRE:

Yola Paralel araçlar için N = L/6,7
Yola 30 derece açılı araçlar için N = L-0,9/5
Yola 45 derece açılı araçlar için N = L-2/3,2
Yola 60 derece açılı araçlar için N = L-2/3
Yola dik araçlar için N = L/2,6

İLK İLİ MODÖRÜK

ETÜT VE PLANLAMA MODÖRLÜĞÜ

Çizim	Adem Eranler	İmza
Proje ve Uygulama Personeli		
Kontrol eden	Abdülselem Yasar	İmza
	Etiit ve Planlama Şefi	

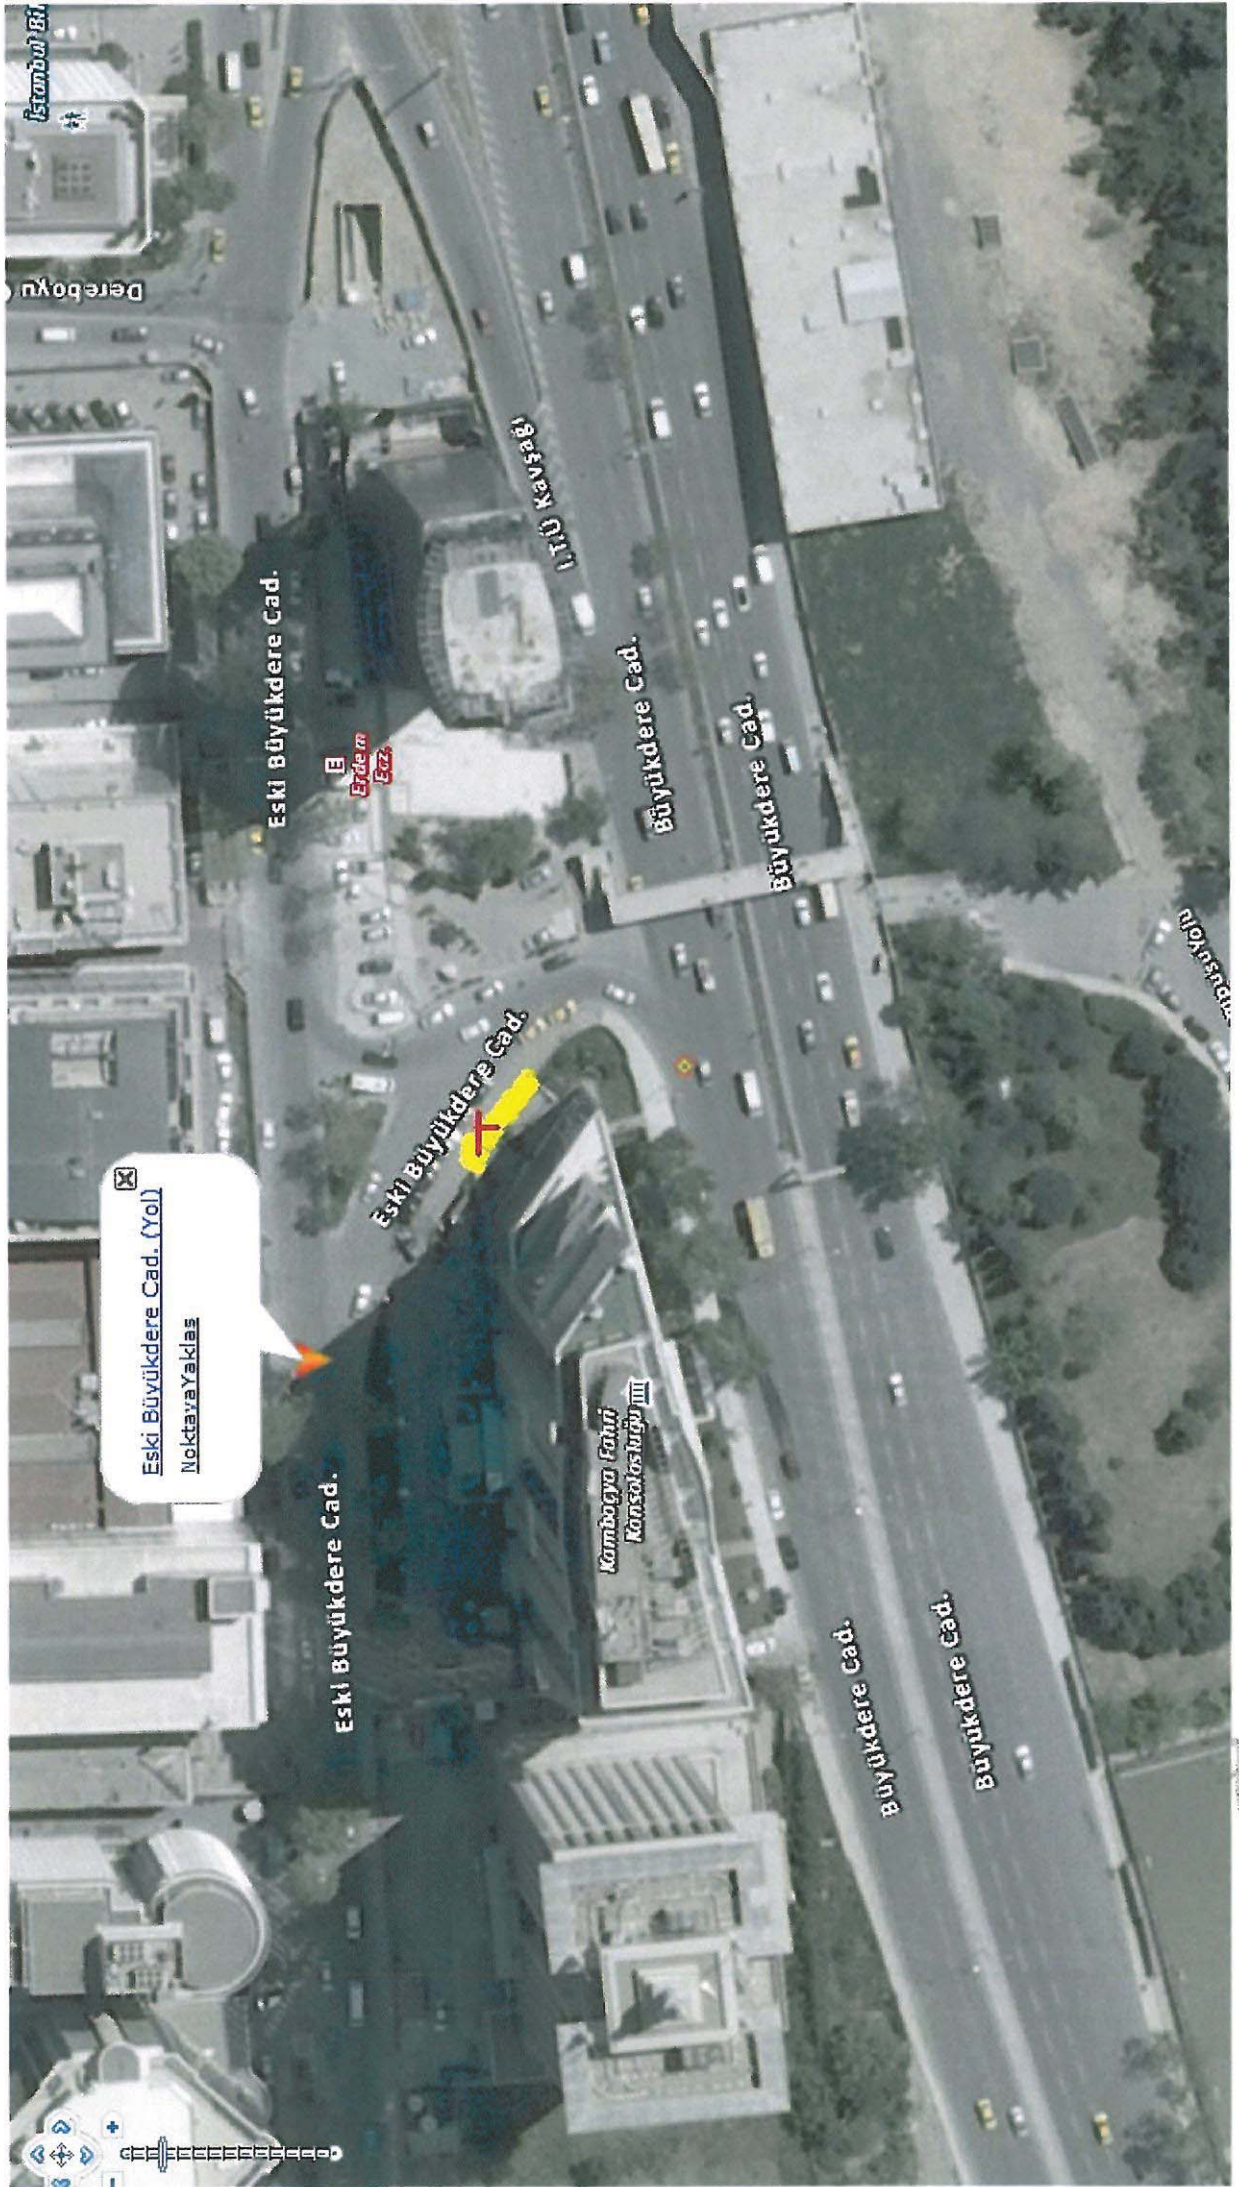

530