

UKOME, İstanbul Büyükşehir Belediye Başkanlığı Genel Sekreter Sn. Can Akın ÇAĞLAR Başkanlığında 30.11.2022 gün ve saat 15:00'da gündemindeki konuları görüşmek üzere toplandı.

- İlgi:** a) 14.05.2015 tarihli ve 439992 sayılı Panzehir YILMAZ'ın dilekçesi.
b) 28.01.2022 tarihli ve 2022/1-22 sayılı Taksi Durak Yönergesi.
c) 04.11.2010 tarihli ve 2010/8-10-A.2 Sayılı UKOME Kararı.
ç) 14.02.2022 tarihli Alt Komisyon tutanağı.
d) Toplu Ulaşım Hizmetler Müdürlüğünün 28.11.2022 tarih ve 01823342 sayılı yazısı

TEKLİF: Elmalıkent Mahallesi Mandıra Caddesi No: 2/1B Ümraniye (1225 ID) Taksi Durak Teklifi.

TOPLU ULAŞIM HİZMETLERİ MÜDÜRLÜĞÜ RAPORU:

İlgi (d) Toplu Ulaşım Hizmetleri Müdürlüğü yazısı ekli raporunda;

İlgi (a) yazıda Elmalıkent Mahallesi Mandıra Caddesi No:2/1B Ümraniye taksi durak yeri için gerekli düzenlemelerin yapılması istenmektedir.

İlgi (b) yönerge çerçevesinde müracaat usul ve esasları doğrultusunda kurum görüşlerine çıkılmıştır.

İlgi (b) yönerge çerçevesinde müracaat usul ve esaslarına uygun olarak taksi durağı için müracaatı yapılan, ilgili kurumlardan görüşleri sorulan ancak kurum görüşleri farklılık arz etmesi sebebi ile ilgi (c) UKOME kararına istinaden yapılan ilgi (ç) Alt Komisyonunda görüşülen ve uygun görülen (1225 ID) "Elmalıkent Mahallesi Mandıra Caddesi No:2/1B Ümraniye" adresinde ekli 1/500 vaziyet planında gösterilen alanın taksi durak yeri olarak düzenlenmesi uygun mütalaa edilmekte olup, konunun UKOME gündemine taşınması hususunu arz ederim.

UKOME'NİN KARARI: İlgi (d) Toplu Ulaşım Hizmetleri Müdürlüğü raporundaki değerlendirme doğrultusunda, "Elmalıkent Mahallesi Mandıra Caddesi No:2/1B Ümraniye/İstanbul (1225 ID)" adresinde ekli 1/500 vaziyet planında gösterilen alanda taksi durağı kurulması teklifinin oybirliği ile kabulüne karar verilmiştir.

Başkan
Can Akın ÇAĞLAR
Genel Sekreter

Üye
Dr. Buğra GÖKCE
Genel Sekreter
Yardımcısı

Üye
Ulku CİHAN
Ulaşım Daire Başkanı

Üye
Av. Eren SÖNMEZ
1. Hukuk Müşaviri

Üye
Ali SARAÇ
İst. Emn. Müd. Tem.

Üye
Nüvit İNANLI
MSB 1. Ordu
Komutanlığı Tem.

Üye
M. Yaşar YILDIRIM
İl Jandarma
Komutanlığı Tem.

Üye
Kaan TEZEL
Sahil Güven. Marmara ve
Boğ. Bölge Kom. Tem.

Üye
Hakan YENİLMEZ
Karayolları 1. Bölge
Müdürlüğü Tem.

Üye
Engin ERAT
İst. Liman Başkanlığı
Tem.

Üye
Ercan ÜVENÇ
DHİM Genel
Müdürlüğü Tem.

Üye
Necmettin ACAR
TCDD 1. Bölge
Müdürlüğü Tem.

Üye
Serdar YÜCEL
Ulş. Hzn. Dz. On. Md.
1. Bölge Müd. Tem.

Üye
R. Süleyman ERTOK
Altyapı Yatırımlar Gen.
Müd. Tem.

Üye
İsmail ÖZDEMİR
TCDD Taşımacılık
A.Ş. Tem.

Üye
Hüseyin AYDIN
MEB İl Millî Eğitim
Müdürlüğü Tem.

Üye
Halis KURULAY
Aile ve Sosyal
Hizmetler Bakanlığı
Tem.

Üye
Yalçın TÜRKÖĞLÜ
Çevre Şehircilik ve
İklim Değişikliği
Bakanlığı Tem.

Üye
Ercan AKAR
Afet ve Acil Durum
Yönetim Başkanlığı
Tem.

Üye
Alper BİLGİLİ
İTİT İşl. Gen. Müdürü

Üye
Sinem DEDETAŞ
İst. Şehir Hatları Tur.
A.Ş. Gen. Müdürü

Üye
Özhan SENGİZ
Metro İstanbul A.Ş.
Gen. Müd. Tem.

Üye
Yunus BİLOĞLU
Fen İşleri Daire Bşk.
Tem.

Üye
Barış YILDIRIM
Ulaşım Koordinasyon
Müdürü

Üye
Osman KILIÇASLAN
Toplu Ulaşım
Hizmetleri Müdürü

Üye
Melda GÜROZ
Ulaşım Planlama
Müdürü

Üye
Eyup AKSU
TŞOF Temsilcisi

Üye
Ümraniye Belediyesi
Tem.
(Katılmadı)

ONAY


... / ... / 2022

Ekrem İMAMOĞLU
İstanbul Büyükşehir Belediye Başkanı

1225

PRODUCED BY AN AUTODESK EDUCATIONAL PRODUCT

DURAK YERLEŞİM PLANI

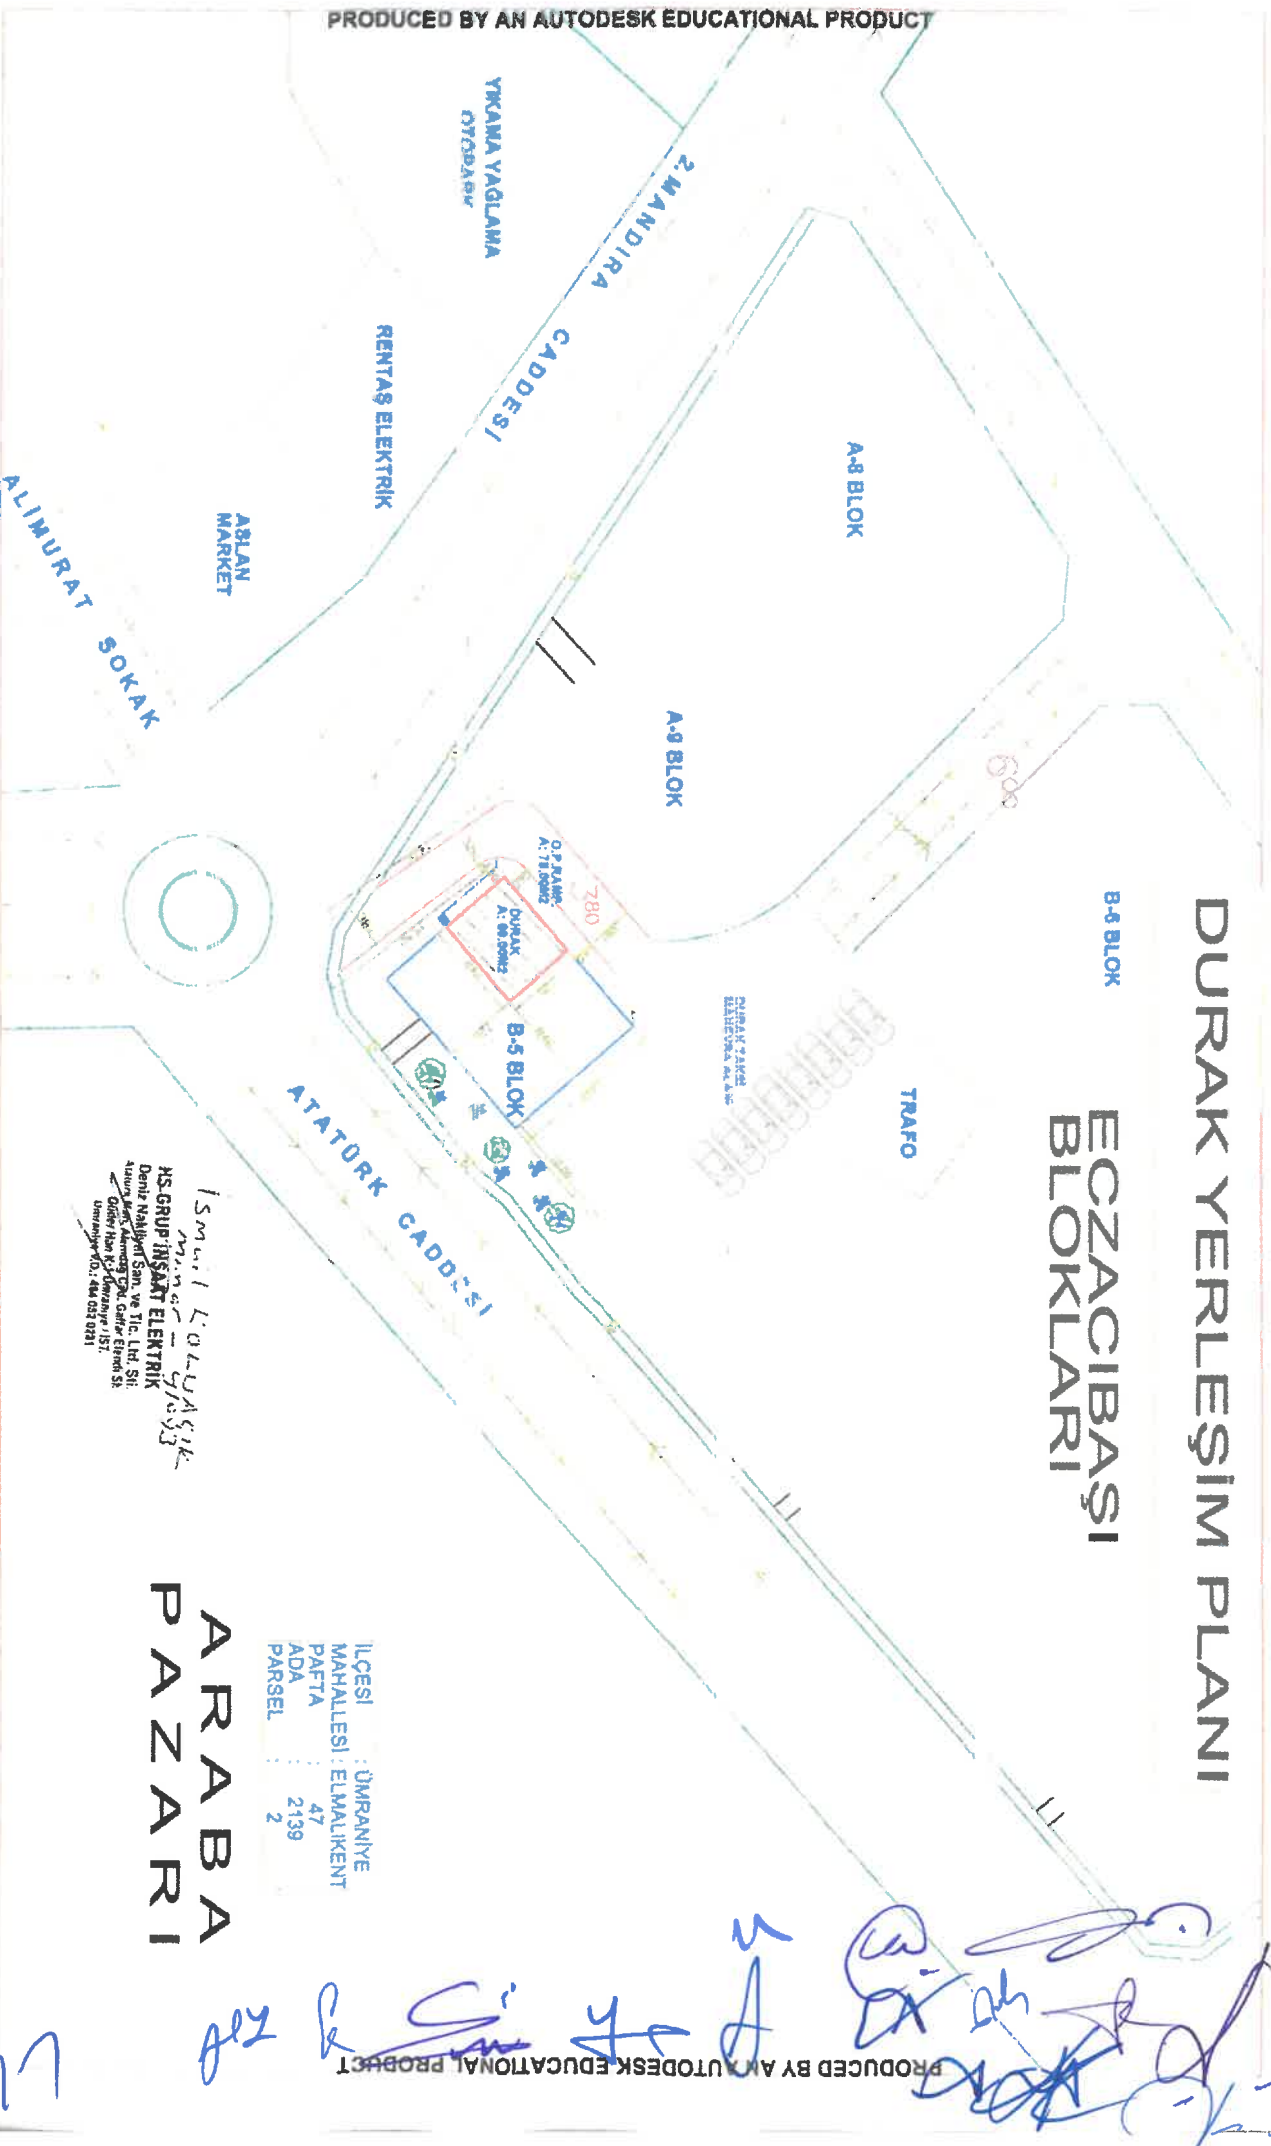

ARABA
PAZARI

İLÇESİ	:	ÜMRANİYE
MAHALLESİ	:	ELMALIKENT
PAFTA	:	47
ADA	:	2139
PARSEL	:	2

15m 1160-4516
m 1160-4516
HS GRUPO INSAAT ELEKTRIK
Deniz Nalbant San. ve Tic. Ltd. Sti.
Atatürk Yolu, Akmerkez G3A, Çarşı Etiler Sit.
Çiftlik Hanı K:3 Kat:Ormanlar 031
Ünvan:Yeni YD: 004 031 0271