

**UKOME, İstanbul Büyükşehir Belediye Başkanlığı Genel Sekreter Sn. Can Akın ÇAĞLAR Başkanlığında 30.11.2022 gün ve saat 15:00'da gündemindeki konuları görüşmek üzere toplandı.**

- İlgi:** a) 02.02.2018 tarihli ve 176527 sayılı İbrahim YETİM'in dilekçesi.  
b) 28.01.2022 tarihli ve 2022/1-22 sayılı Taksi Durak Yönergesi.  
c) 04.11.2010 tarihli ve 2010/8-10-A.2 Sayılı UKOME Kararı.  
ç) 14.02.2022 tarihli Alt Komisyon tutanağı.  
d) Toplu Ulaşım Hizmetler Müdürlüğü'nün 28.11.2022 tarih ve 01823342 sayılı yazısı

**TEKLİF:** Muratpaşa Mahallesi, Cumhuriyet Caddesi No: 82/A Bayrampaşa (1441 ID) Taksi Durak Teklifi.

**TOPLU ULAŞIM HİZMETLERİ MÜDÜRLÜĞÜ RAPORU:**

İlgi (d) Toplu Ulaşım Hizmetleri Müdürlüğü yazısı ekli raporunda;

İlgi (a) yazıda Muratpaşa Mahallesi, Cumhuriyet Caddesi No:82/A Bayrampaşa taksi durak yeri için gerekli düzenlemelerin yapılması istenmektedir.

İlgi (b) yönerge çerçevesinde müracaat usul ve esasları doğrultusunda kurum görüşlerine çıkılmıştır.

İlgi (b) yönerge çerçevesinde müracaat usul ve esaslarına uygun olarak taksi durağı için müracaatı yapılan, ilgili kurumlardan görüşleri sorulan ancak kurum görüşleri farklılık arz etmesi sebebi ile ilgi (c) UKOME kararına istinaden yapılan ilgi (ç) Alt Komisyonunda görüşülen ve uygun görülen (1441 ID) "Muratpaşa Mahallesi, Cumhuriyet Caddesi No:82/A Bayrampaşa" adresinde ekli 1/500 vaziyet planında gösterilen alanın taksi durak yeri olarak düzenlenmesi uygun mütalaa edilmekte olup, konunun UKOME gündemine taşınması hususunu arz ederim.

**UKOME'NİN KARARI:** İlgi (d) Toplu Ulaşım Hizmetleri Müdürlüğü raporundaki değerlendirme doğrultusunda, "Muratpaşa Mahallesi, Cumhuriyet Caddesi No:82/A Bayrampaşa/İstanbul (1441 ID)" adresinde ekli 1/500 vaziyet planında gösterilen alanda taksi durağı kurulması teklifinin oybirliği ile kabulüne karar verilmiştir.

Başkan  
Can Akın ÇAĞLAR  
Genel Sekreter

Üye  
Dr. Buğra GÖKÇE  
Genel Sekreter  
Yardımcısı

Üye  
Ulku CİHAN  
Ulaşım Daire Başkanı

Üye  
Av. Eren ŞÖNMEZ  
İ. Hukuk Müşaviri

Üye  
Ali SARAÇ  
İst. Emn. Müd. Tem.

Üye  
Nüvit İNANLI  
MSB 1. Ordu  
Komutanlığı Tem.

Üye  
M. Yaşar YILDIRIM  
İl Jandarma  
Komutanlığı Tem.

Üye  
Kıvanç HAZEL  
Sahil Güv. Marmara ve  
Boğ. Bölge Kom. Tem.

Üye  
Hakan YENİLMEZ  
Karayolları 1. Bölge  
Müdürlüğü Tem.

Üye  
Engin ERAT  
İst. Liman Başkanlığı  
Tem.

Üye  
Ercan ÜVENÇ  
DHM Genel  
Müdürlüğü Tem.

Üye  
Necmettin ACAR  
TCDD 1. Bölge  
Müdürlüğü Tem.

Üye  
Serdar YÜCEL  
Ul. Hava Üz. Gr. Md.  
1 Bölge Müd. Tem.

Üye  
R. Süleyman ERTOK  
Altyapı Yatırımları Gen.  
Müd. Tem.

Üye  
İsmail ÖZDEMİR  
TCDD Taşımacılık  
A.Ş. Tem.

Üye  
Hüseyin AYDIN  
MEB İl Millî Eğitim  
Müdürlüğü Tem.

Üye  
Halil KURULAY  
Aile ve Sosyal  
Hizmetler Bakanlığı Tem.

Üye  
Yalçın TÜRKÖĞLU  
Çevre Şehircilik ve  
İklim Bakanlığı Tem.

Üye  
Ercan AKAR  
Afet ve Acil Durum  
Yönetim Başkanlığı  
Tem.

Üye  
Alper BİLGİLİ  
İETT İşl. Gen. Müdürü

Üye  
Sinem DEDETAŞ  
İst. Şehir Hatları Tur.  
A.Ş. Gen. Müdürü

Üye  
Özhan ŞENOL  
Metro İstanbul A.Ş.  
Gen. Müd. Tem.

Üye  
Yunus BİLOĞLU  
Fen İşleri Daire Bşk.  
Tem.

Üye  
Barış YILDIRIM  
Ulaşım Koordinasyon  
Müdürü

Üye  
Osman KILIÇASLAN  
Toplu Ulaşım  
Hizmetleri Müdürü

Üye  
Melda HİRCİ  
Ulaşım Planlama  
Müdürü

Üye  
Eyyup AKSU  
TŞOF Temsilcisi

Üye  
C. Gökhan BALAKOĞLU  
Bayrampaşa Belediyesi  
Tem.

ONAY

... / ... / 2022


Ekrem İMAMOĞLU  
İstanbul Büyükşehir Belediye Başkanı

## DURAK YERLEŞİM PLANI



ÖLÇEK:1/500

1441

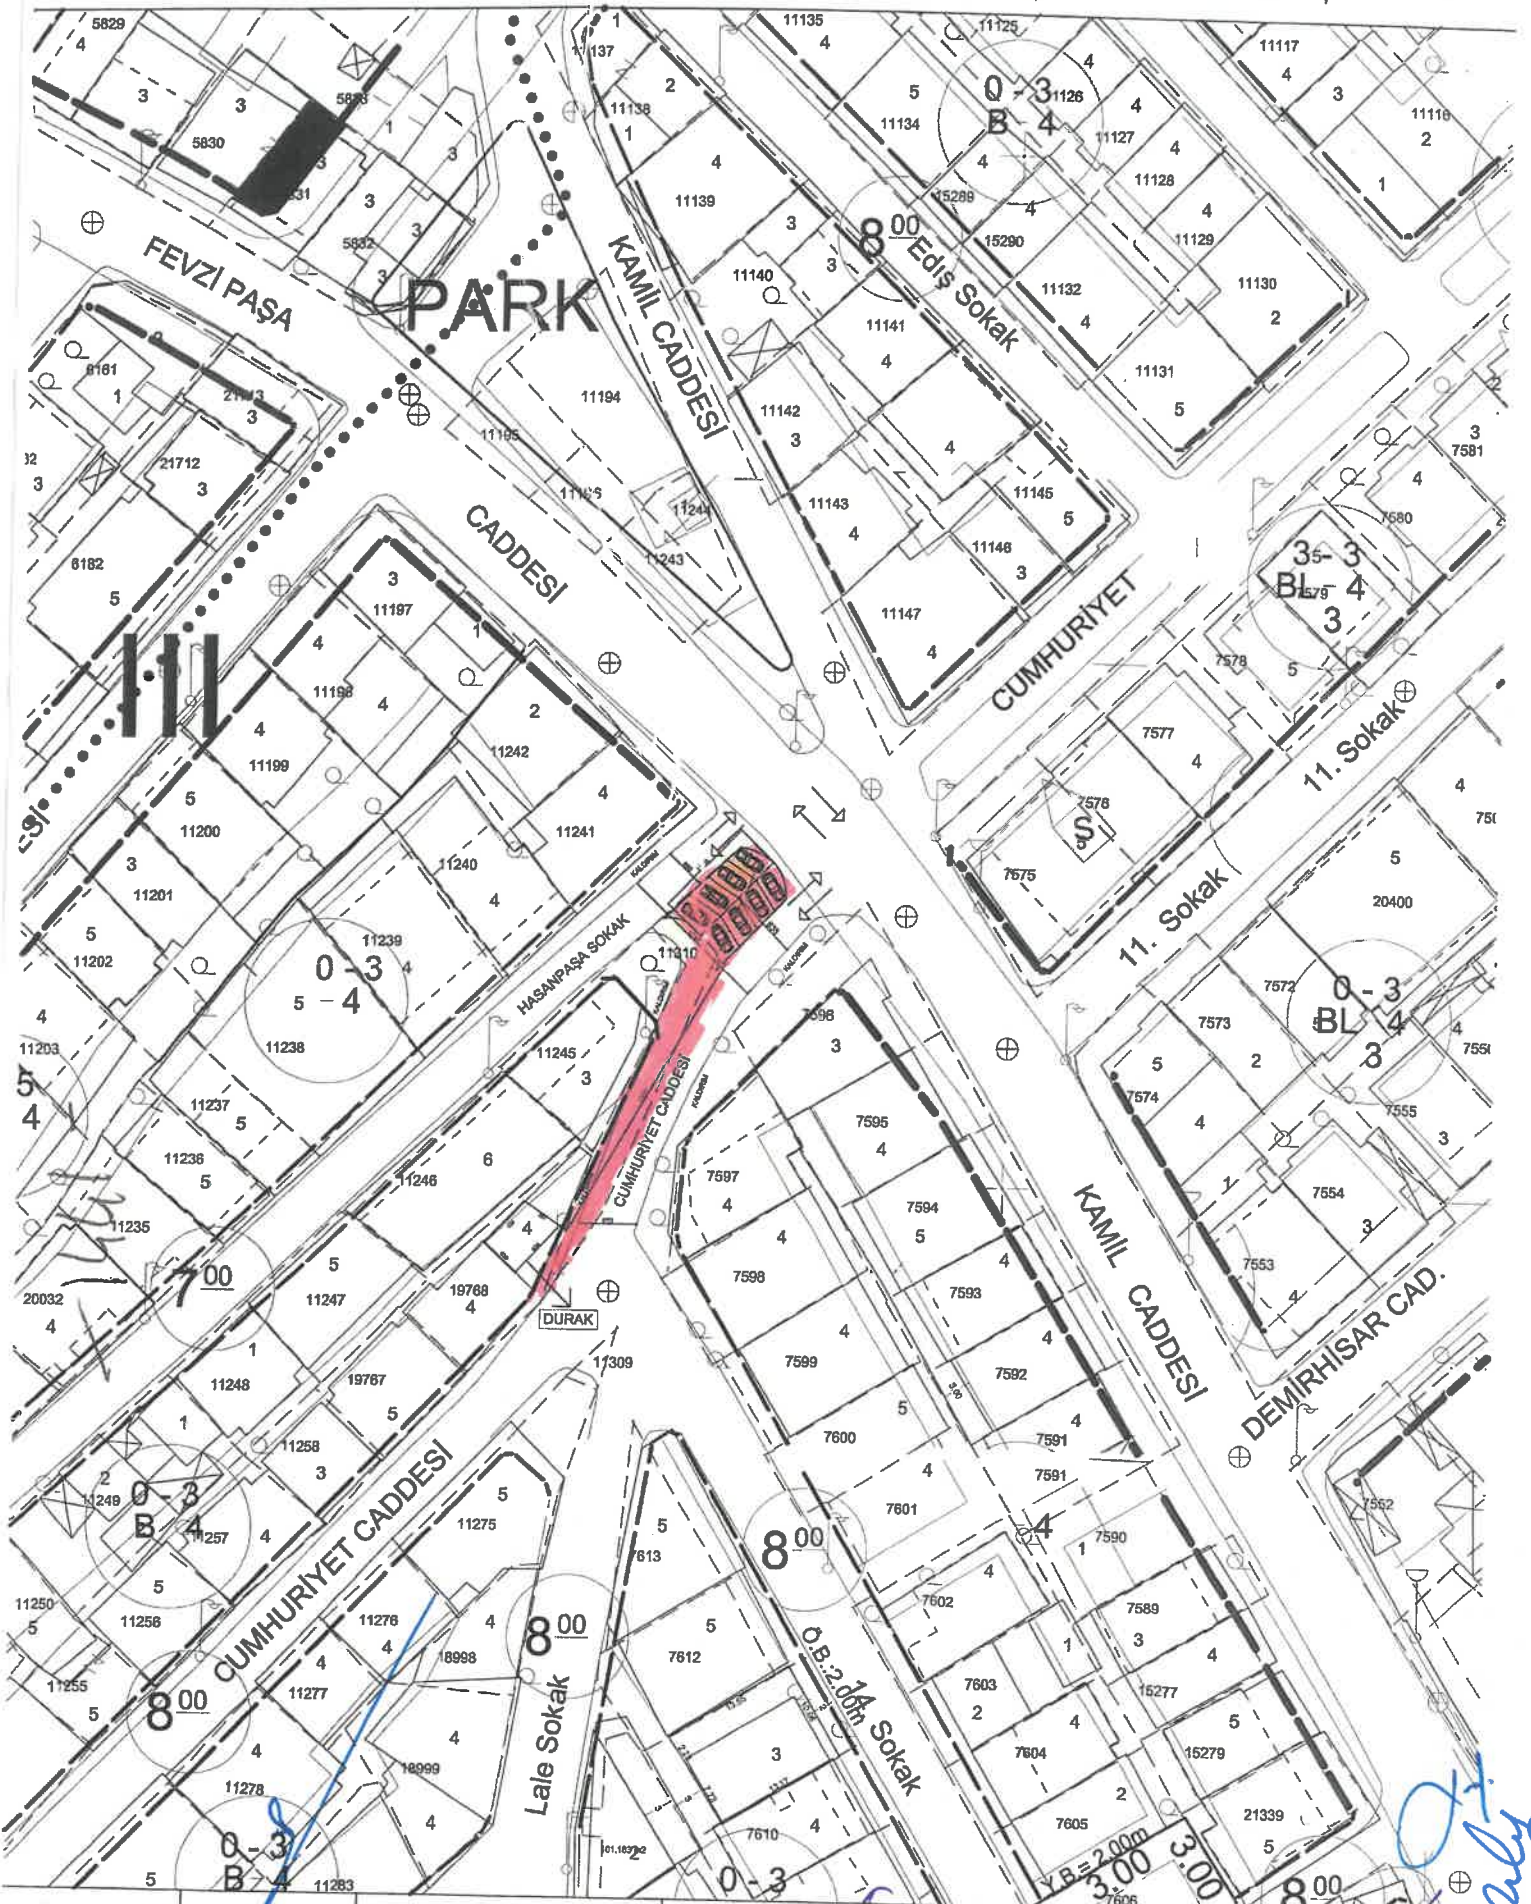

|      |       |                |           |                     |
|------|-------|----------------|-----------|---------------------|
| 1441 | MİMAR | Murat Demirsoy | ODA SİCİL | İMZA - KAŞE         |
|      |       |                | 42730     | MURAT DEMİRSOY      |
|      |       |                |           | ODA SİCİL NO: 42730 |