

UKOME, İstanbul Büyükşehir Belediye Başkanlığı Genel Sekreter Sn. Can Akın ÇAĞLAR Başkanlığında 30.11.2022 gün ve saat 15:00'da gündemindeki konuları görüşmek üzere toplandı.

- İlgi: a) 23.02.2022 tarihli ve 281497 sayılı Köksal KÖROĞLU'nun dilekçesi.
b) 28.01.2022 tarihli ve 2022/1-22 sayılı Taksi Durak Yönergesi.
c) Toplu Ulaşım Hizmetler Müdürlüğünün 28.11.2022 tarih ve 01823342 sayılı yazısı

TEKLİF: Yeni Mahalle, Mimar Sinan Caddesi Soğanlık/Kartal (1080 ID) Taksi Durak Teklifi.

TOPLU ULAŞIM HİZMETLERİ MÜDÜRLÜĞÜ RAPORU:

İlgi (c) Toplu Ulaşım Hizmetleri Müdürlüğü yazısı ekli raporunda;

İlgi (a) yazıda Yeni Mahalle Mimar Sinan Caddesi Soğanlık/Kartal taksi durak yeri için gerekli düzenlemelerin yapılması istenmektedir.


İlgi (b) yönerge çerçevesinde müracaat usul ve esasları doğrultusunda kurum görüşlerine çıkılmıştır.

İlgi (a) yönerge çerçevesinde müracaat usul ve esaslarına uygun olarak taksi durağı için müracaatı yapılan, ilgili kurumlardan görüşleri sorulan ve uygun görülen "Yeni Mahalle, Mimar Sinan Caddesi Soğanlık/Kartal (1080 ID)" adresinde ekli 1/500 vaziyet planında gösterilen alanın taksi durak yeri olarak düzenlenmesi uygun mütalaa edilmekte olup konunun UKOME gündemine taşınması hususunu arz ederim.

UKOME'NİN KARARI: İlgi (c) Toplu Ulaşım Hizmetleri Müdürlüğü raporundaki değerlendirme doğrultusunda, "Yeni Mahalle, Mimar Sinan Caddesi Soğanlık/Kartal/İstanbul (1080 ID)" adresinde ekli 1/500 vaziyet planında gösterilen alanda taksi durağı kurulması teklifinin oybirliği ile kabulüne karar verilmiştir.

 Başkan Can Akın ÇAĞLAR Genel Sekreter	 Üye Dr. Buğra GÖKÇE Genel Sekreter Yardımcısı	 Üye Utku CİHAN Ulaşım Daire Başkanı	 Üye Ay. Eren SÖNMEZ Hukuk Müşaviri	 Üye Ali SARAÇ İst. Emn. Müd. Tem.	 Üye Nuvit İNANLI MSB 1. Ordu Komutanlığı Tem.
 Üye M. Yaşar YILDIRIM İl Jandarma Komutanlığı Tem.	 Üye Kaan TEZEL Sahil Güv. Marmara ve Boğ. Bölge Kom. Tem.	 Üye Hakan YENİLMEZ Karayolları 1. Bölge Müdürlüğü Tem.	 Üye Engin ERAT İst. Liman Başkanlığı Tem.	 Üye Ercan ÜVENC DHMİ Genel Müdürlüğü Tem.	 Üye Necmettin ACAR TCDD 1. Bölge Müdürlüğü Tem.
 Üye Serdar YÜCEL Ul. Harp D. Gn. Md. 1. Bölge Müd. Tem.	 Üye R. Süleyman ERFOK Altyapı-Yükümler Gen. Müd. Tem.	 Üye İsmail ÖZDEMİR TCDD Taşımacılık A.Ş. Tem.	 Üye Hüseyin AYDIN MEB İİ Millî Eğitim Müdürlüğü Tem.	 Üye Halis KURULAY Aile ve Sosyal Hizmetler Bakanlığı Tem.	 Üye Yalçın TÜRKÖĞLÜ Çevre, Şehircilik ve İklim Değişikliği Bakanlığı Tem.
 Üye Ercan AKAR Afet ve Acil Durum Yönetim Başkanlığı Tem.	 Üye Alper BİL GİLİ İTİP İşl. Gen. Müdürü	 Üye Sinem NEDETAŞ İst. Şehir Hatları Tur. A.Ş. Gen. Müdürü	 Üye Özhan ŞENOL Metro İstanbul A.Ş. Gen. Müd. Tem.	 Üye Yunus BİLOĞLU Fen İşleri Daire Bşk. Tem.	 Üye Barış YILDIRIM Ulaşım Koordinasyon Müdürü
 Üye Osman KILIÇASLAN Toplu Ulaşım Hizmetleri Müdürü	 Üye Melda HÖROZ Ulaşım Planlama Müdürü	 Üye Eyüp AKSU TŞOF Temsilcisi	 Üye Kartal Belediyesi Tem. (Katılmadı)		

ONAY
... / ... / 2022
Ekrem İMAMOĞLU
İstanbul Büyükşehir Belediye Başkanı

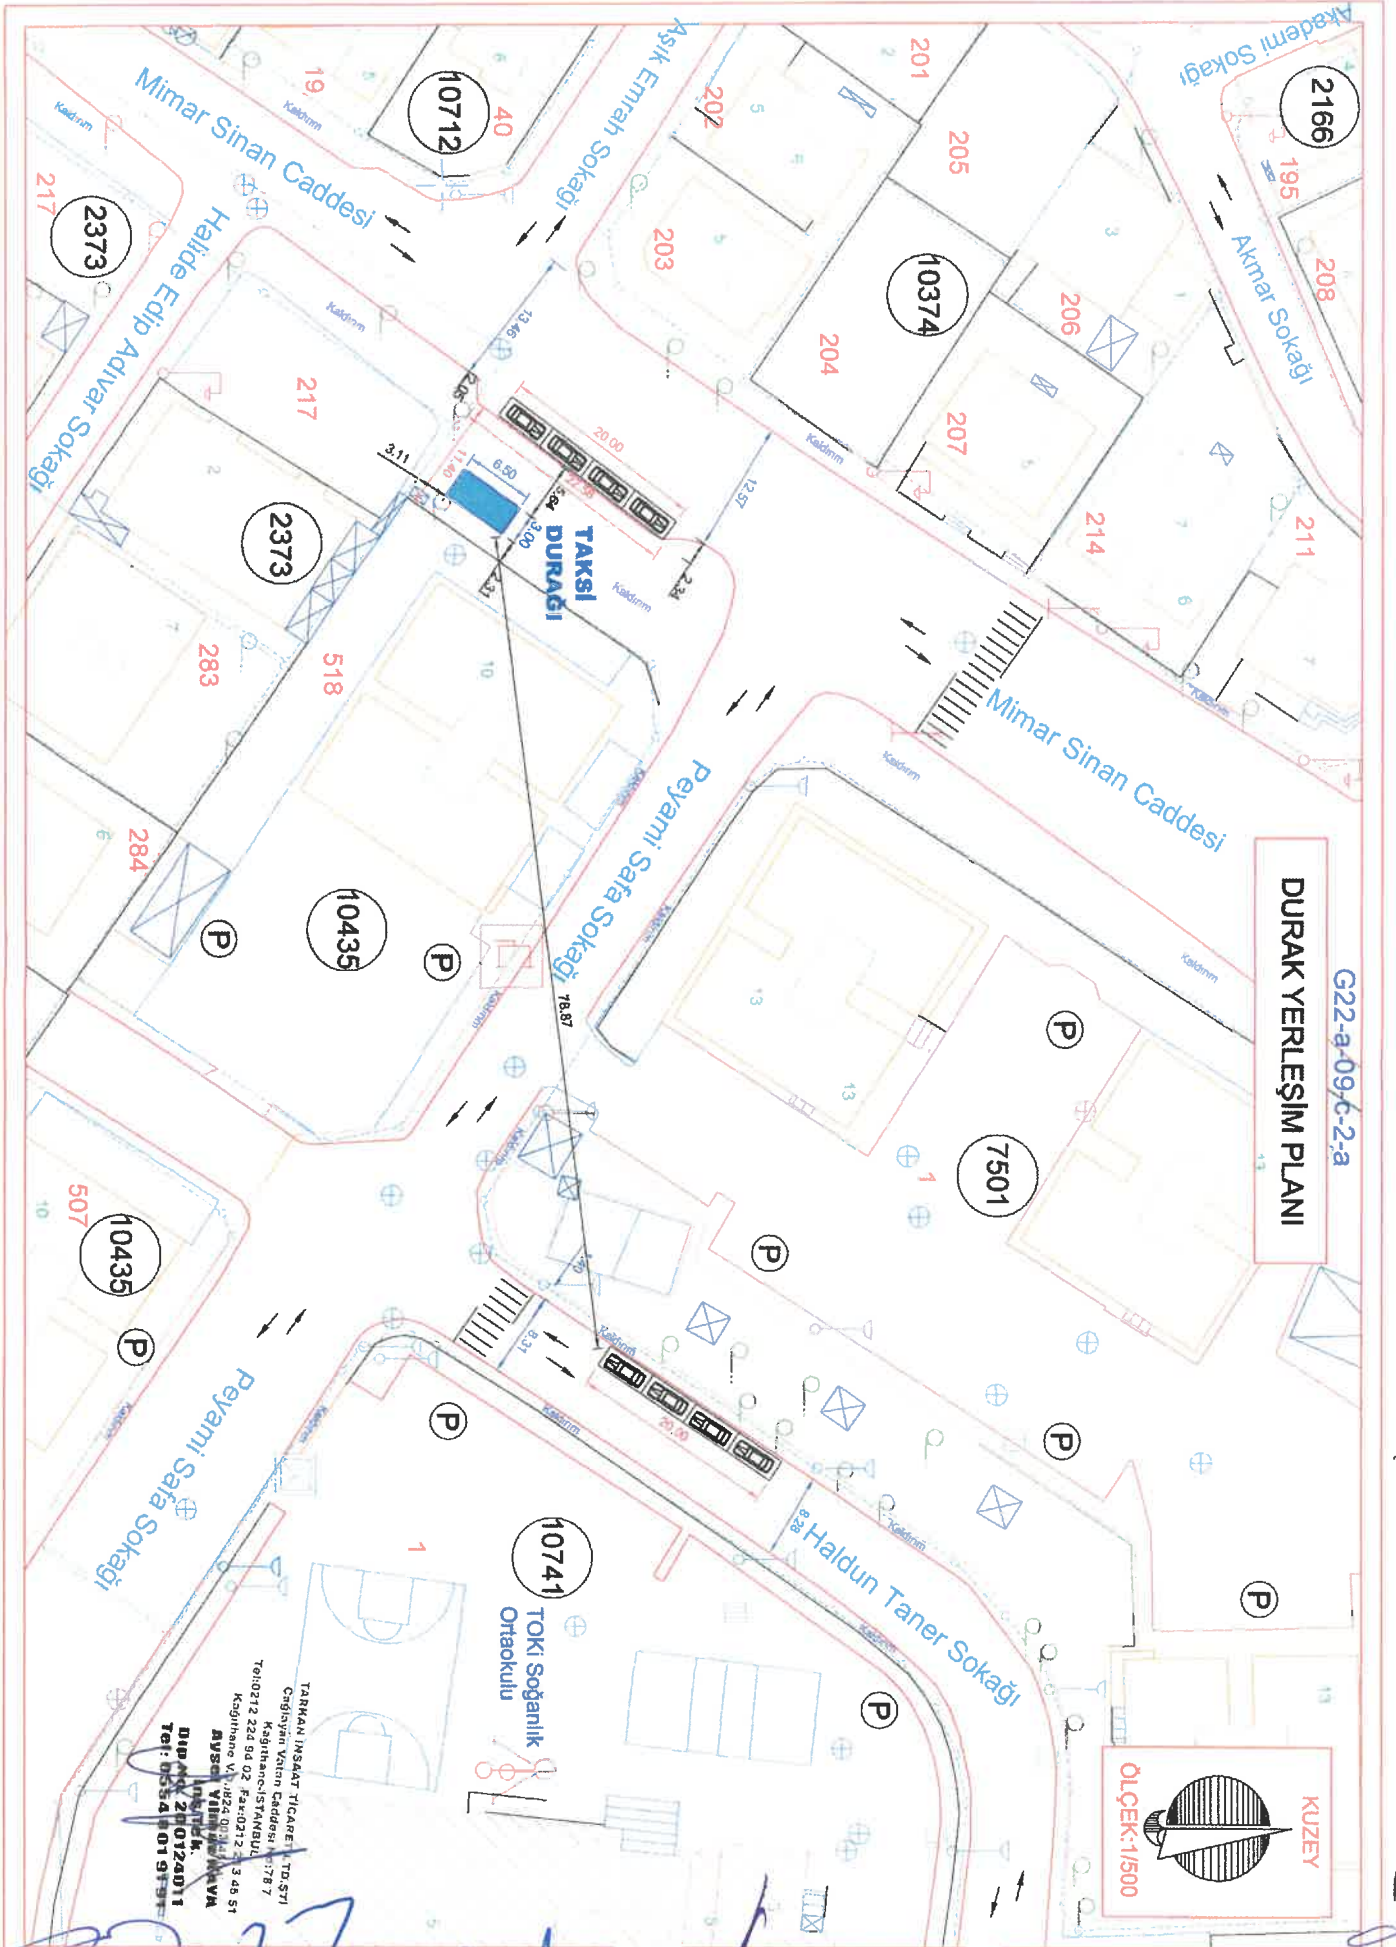

DURAK YERLEŞİM PLANI

G22-a-09/c-2-a



TARAKLI İNŞAAT TİCARET LTD.ŞTİ
Çengelköy Vatani Caddesi No: 78/7
Telex: 224 54 02 Fax: 0312 2 46 51
Kadınhanesi
AYŞE YILMAZ MÜHÜR
M. YILMAZ
DİP NO: 201724011
Tel: 0354 4 01 9191

10741
TOKI Soğanlık
Ortaokulu

1080-14.5.2022

Handwritten signatures and notes in blue ink at the bottom of the page.