

UKOME, İstanbul Büyükşehir Belediye Başkanlığı Genel Sekreter Sn. Can Akın ÇAĞLAR Başkanlığında 30.11.2022 gün ve saat 15:00'da gündemindeki konuları görüşmek üzere toplandı.

- İlgi:** a) 16.12.2021 tarihli ve E. 1677080 sayılı İSPARK A.Ş.'nin dilekçesi
b) 28.01.2022 tarihli ve 2022/1-22 sayılı Taksi Durak Yönergesi.
c) Toplu Ulaşım Hizmetler Müdürlüğünün 28.11.2022 tarih ve 01823342 sayılı yazısı

TEKLİF: Mehmet Akif Ersoy Mahallesi Fatih Bulvarı 8223 ada 3 parsel önü Sultanbeyli (1617 ID) Taksi Durak Teklifi.

TOPLU ULAŞIM HİZMETLERİ MÜDÜRLÜĞÜ RAPORU:

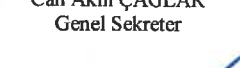
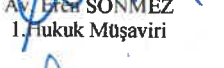
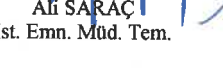
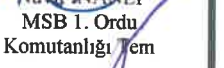
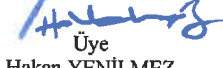
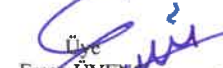
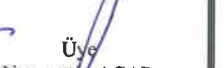
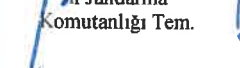
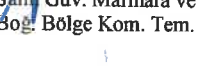
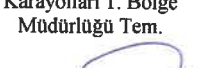
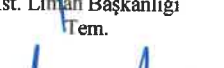
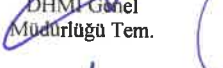
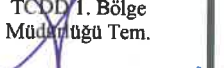
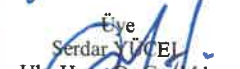
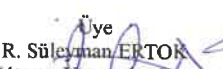
İlgi (c) Toplu Ulaşım Hizmetleri Müdürlüğü yazısı ekli raporunda;

İlgi (a) yazıda Mehmet Akif Ersoy Mahallesi Fatih Bulvarı 8223 ada 3 parsel önü Sultanbeyli taksi durak yeri için gerekli düzenlemelerin yapılması istenmektedir.

İlgi (b) yönerge çerçevesinde müracaat usul ve esasları doğrultusunda kurum görüşlerine çıkılmıştır.

İlgi (a) yönerge çerçevesinde müracaat usul ve esaslarına uygun olarak taksi durağı için müracaatı yapılan, ilgili kurumlardan görüşleri sorulan ve uygun görülen (1617 ID) "Mehmet Akif Ersoy Mahallesi Fatih Bulvarı 8223 ada 3 parsel önü Sultanbeyli" adresinde ekli 1/500 vaziyet planında gösterilen alanın **UMUMA AÇIK** taksi durak yeri olarak düzenlenmesi uygun mütalaa edilmekte olup konunun UKOME gündemine taşınması hususunu arz ederim.

UKOME'NİN KARARI: İlgi (c) Toplu Ulaşım Hizmetleri Müdürlüğü raporundaki değerlendirme doğrultusunda, "Mehmet Akif Ersoy Mahallesi Fatih Bulvarı 8223 ada 3 parsel önü Sultanbeyli/İstanbul (1617 ID)" adresinde ekli 1/500 vaziyet planında gösterilen alanda **UMUMA AÇIK** taksi durağı kurulması teklifinin oybirliği ile kabulüne karar verilmiştir.

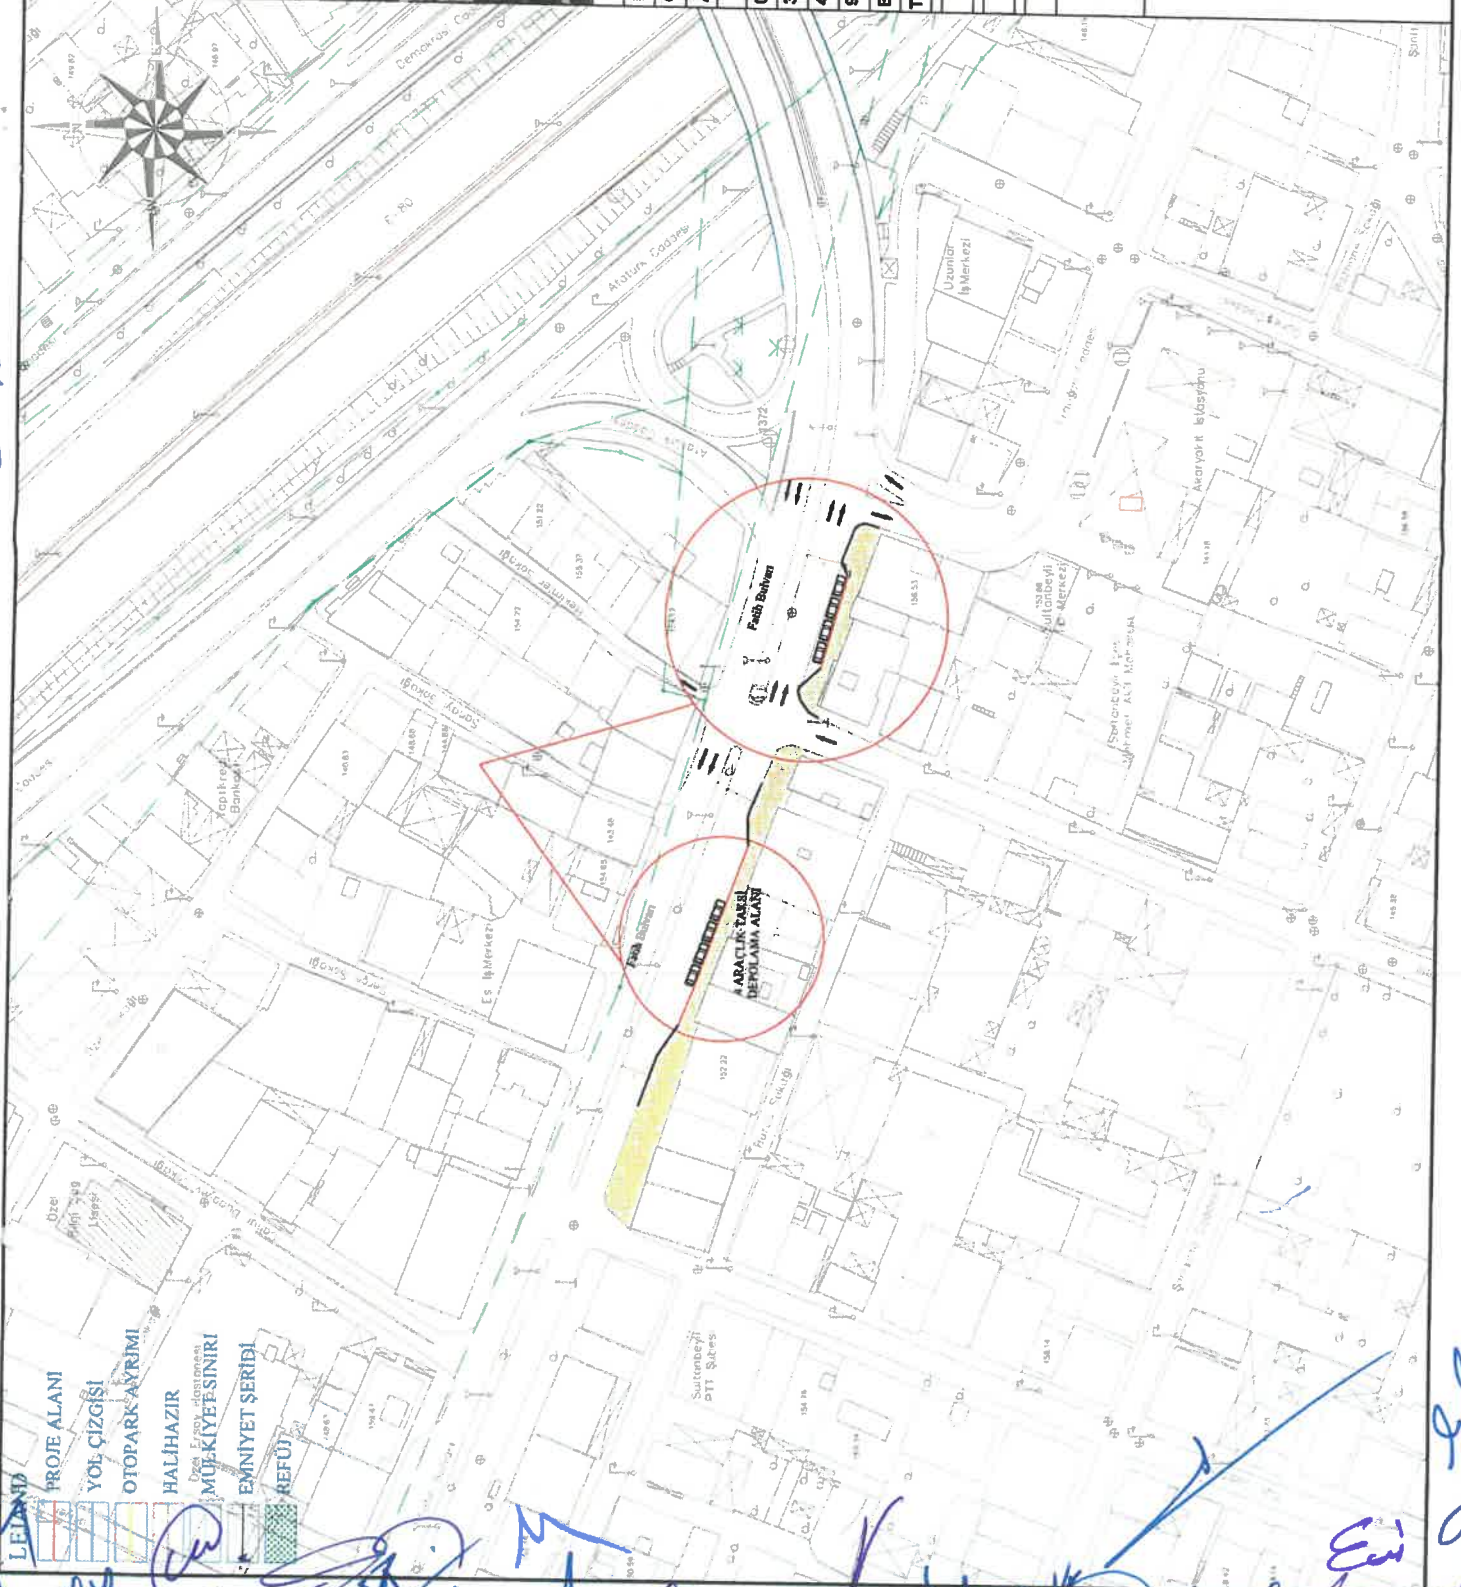
 Başkan Can Akın ÇAĞLAR Genel Sekreter	 Üye Dr. Buğra GÖKCE Genel Sekreter Yardımcısı	 Üye Utku ÇİHAN Ulaşım Daire Başkanı	 Üye Ali Eren SÖNMEZ 1. Hukuk Müşaviri	 Üye Ali SARAC İst. Emn. Müd. Tem.	 Üye Nuri İNANLI MSB 1. Ordu Komutanlığı Tem.
 Üye M. Yaşar YILDIRIM 1. Jandarma Komutanlığı Tem.	 Üye Kaan FİZEL Sahil Güvenet Marmara ve Boğaziçi Bölge Kom. Tem.	 Üye Hakan YENİLMEZ Karayolları 1. Bölge Müdürlüğü Tem.	 Üye Enan ERAT İst. Liman Başkanlığı Tem.	 Üye Ercan ÜVENÇ DHMİ Genel Müdürlüğü Tem.	 Üye Necmettin ACAR TCDD 1. Bölge Müdürlüğü Tem.
 Üye Serdar YÜCE Ul. Hami Öz Gm. Md. 1. Bölge Müd. Tem.	 Üye R. Süleyman ERTOK Altyapı Yatırımları Gen. Müd. Tem.	 Üye İsmail ÖZDEMİR TCDD Taşımacılık A.Ş. Tem.	 Üye Hüseyin AYDIN MEB İl Millî Eğitim Müdürlüğü Tem.	 Üye Hakan KURULAY Aile ve Sosyal Hizmetler Bakanlığı Tem.	 Üye Yalçın TÜRKÖĞLÜ Çevre Şehircilik ve İklim Değişikliği Bakanlığı Tem.
 Üye Ercan AKAR Afet ve Acil Durum Yönetim Başkanlığı Tem.	 Üye Alper BİLGİLİ İETT İşl. Gen. Müdürü	 Üye Sinem DEDETAŞ İst. Şehir Hatları Tur. A.Ş. Gen. Müdürü	 Üye Özhan ŞENOL Metro İstanbul A.Ş. Gen. Müd. Tem.	 Üye Yunus BİLOĞLU Fen İşleri Daire Bşk. Tem.	 Üye Barış YILDIRIM Ulaşım Koordinasyon Müdürü
 Üye Osman KILIÇASLAN Toplu Ulaşım Hizmetleri Müdürü	 Üye Meda BORUZ Ulaşım Planlama Müdürü	 Üye Eyup AKSU TŞOF Temsilcisi	 Üye Erkan DİNC Sultanbeyli Belediyesi Tem.		

ONAY

... / ... / 2022

Ekrem İMAMOĞLU
İstanbul Büyükşehir Belediye Başkanı

— 1617 —



İLÇE ADI	SULTANBEYLİ İLÇESİ		
MAHALLE ADI	M. AKİF MAHALLESİ		
CADDE-SOKAK ADI	FATİH BULVARI		
ADA-PARSEL	8223 ADA 3 PARSEL ÖNÜ		
	EN (M)	BOY(M)	KAPASİTE
0° PARKLANMA	2.50	6.00	0 ARAÇ
30° PARKLANMA		5.00	0 ARAÇ
45° PARKLANMA	2.50	5.00	0 ARAÇ
90° PARKLANMA		5.00	0 ARAÇ
ENGELLİ PARK YERİ	3.50	5.00	0 ARAÇ
TOPLAM ARAÇ KAPASİTESİ			8 ARAÇ

ÇİZEN	Özcan Ersoy
İ. MÜHÜR	
ÇİZEN	Selma AKAY
İ. MÜHÜR	
ÇİZEN	Tuncer Sami UZUN
İ. MÜHÜR	

PROJE MÜELLİFİ İMZA VE KAŞE

ULAŞIM VE TRAFİK DÜZENLEME KOMİSYONU (UTKÖNUN)
SAYILI KARAR EKİDİR. TARİH VE

BÖLGE SORUMLUSU

ŞEF

MÜDÜR YARDIMCISI

MÜDÜR

Emir
E. Akay
T. Sami Uzun