

UKOME, İstanbul Büyükşehir Belediye Başkanlığı Genel Sekreter Yardımcısı Sn. Dr. Buğra GÖKCE Başkanlığında 26.01.2023 gün ve saat 11:00'da gündemindeki konuları görüşmek üzere toplandı.

- İlgi: a) 23.03.2018 tarihli ve 378227 sayılı Ertuğrul BURAKBAŞI'nın dilekçesi
b) 28.01.2022 tarihli ve 2022/1-22 sayılı Taksi Durak Yönergesi.
c) 04.11.2010 tarihli ve 2010/8-10-A.2 Sayılı UKOME Kararı.
ç) 18.01.2023 tarihli Alt Komisyon tutanağı.
d) Toplu Ulaşım Hizmetler Müdürlüğü'nün 20.01.2023 tarih ve 116815 sayılı yazısı

TEKLİF: Atatürk Mahalle Atapark Cadde Fazılpaşa Sokak NO:9-11 Blok:13 Ataşehir/İstanbul (1453 ID) Taksi Durak Teklifi.

TOPLU ULAŞIM HİZMETLERİ MÜDÜRLÜĞÜ RAPORU:

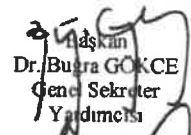
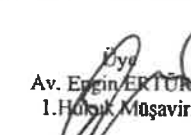
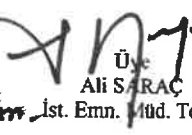
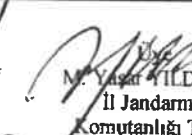
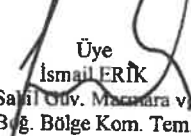
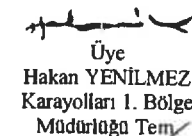
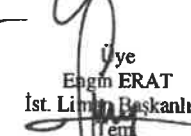
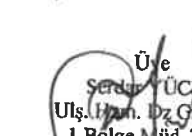
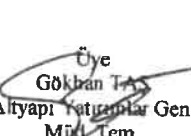
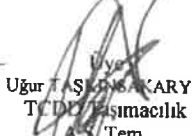
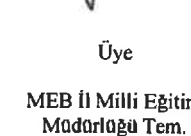
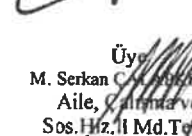
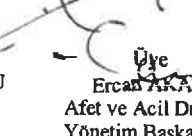
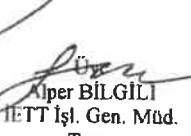
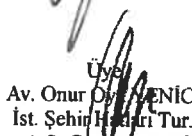
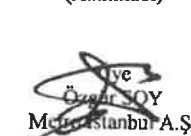
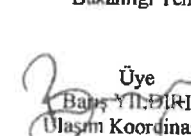
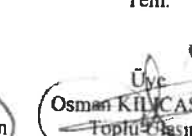
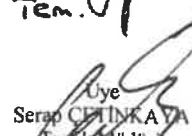
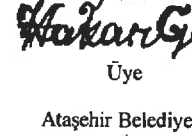
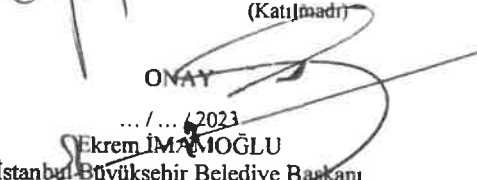
İlgi (d) Toplu Ulaşım Hizmetleri Müdürlüğü yazısı ekli raporunda;

İlgi (a) yazıda Atatürk Mahalle Atapark Cadde Fazılpaşa Sokak NO:9-11 Blok:13 Ataşehir taksi durak yeri için gerekli düzenlemelerin yapılması istenmektedir.

İlgi (b) yönerge çerçevesinde müracaat usul ve esasları doğrultusunda kurum görüşlerine çıkılmıştır.

İlgi (b) yönerge çerçevesinde müracaat usul ve esaslarına uygun olarak taksi durağı için müracaatı yapılan, ilgili kurumlardan görüşleri sorulan ancak kurum görüşleri farklılık arz etmesi sebebi ile ilgi (c) UKOME kararına istinaden yapılan ilgi (d) Alt Komisyon görüşülen ve uygun görülen (1453 ID) "Atatürk Mahalle Atapark Cadde Fazılpaşa Sokak NO:9-11 Blok:13 Ataşehir/İstanbul" adresinde ekli 1/500 vaziyet planında gösterilen alanın taksi durak yeri olarak düzenlenmesi uygun mütalaa edilmekte olup, konunun UKOME gündemine taşınması hususunu arz ederim.

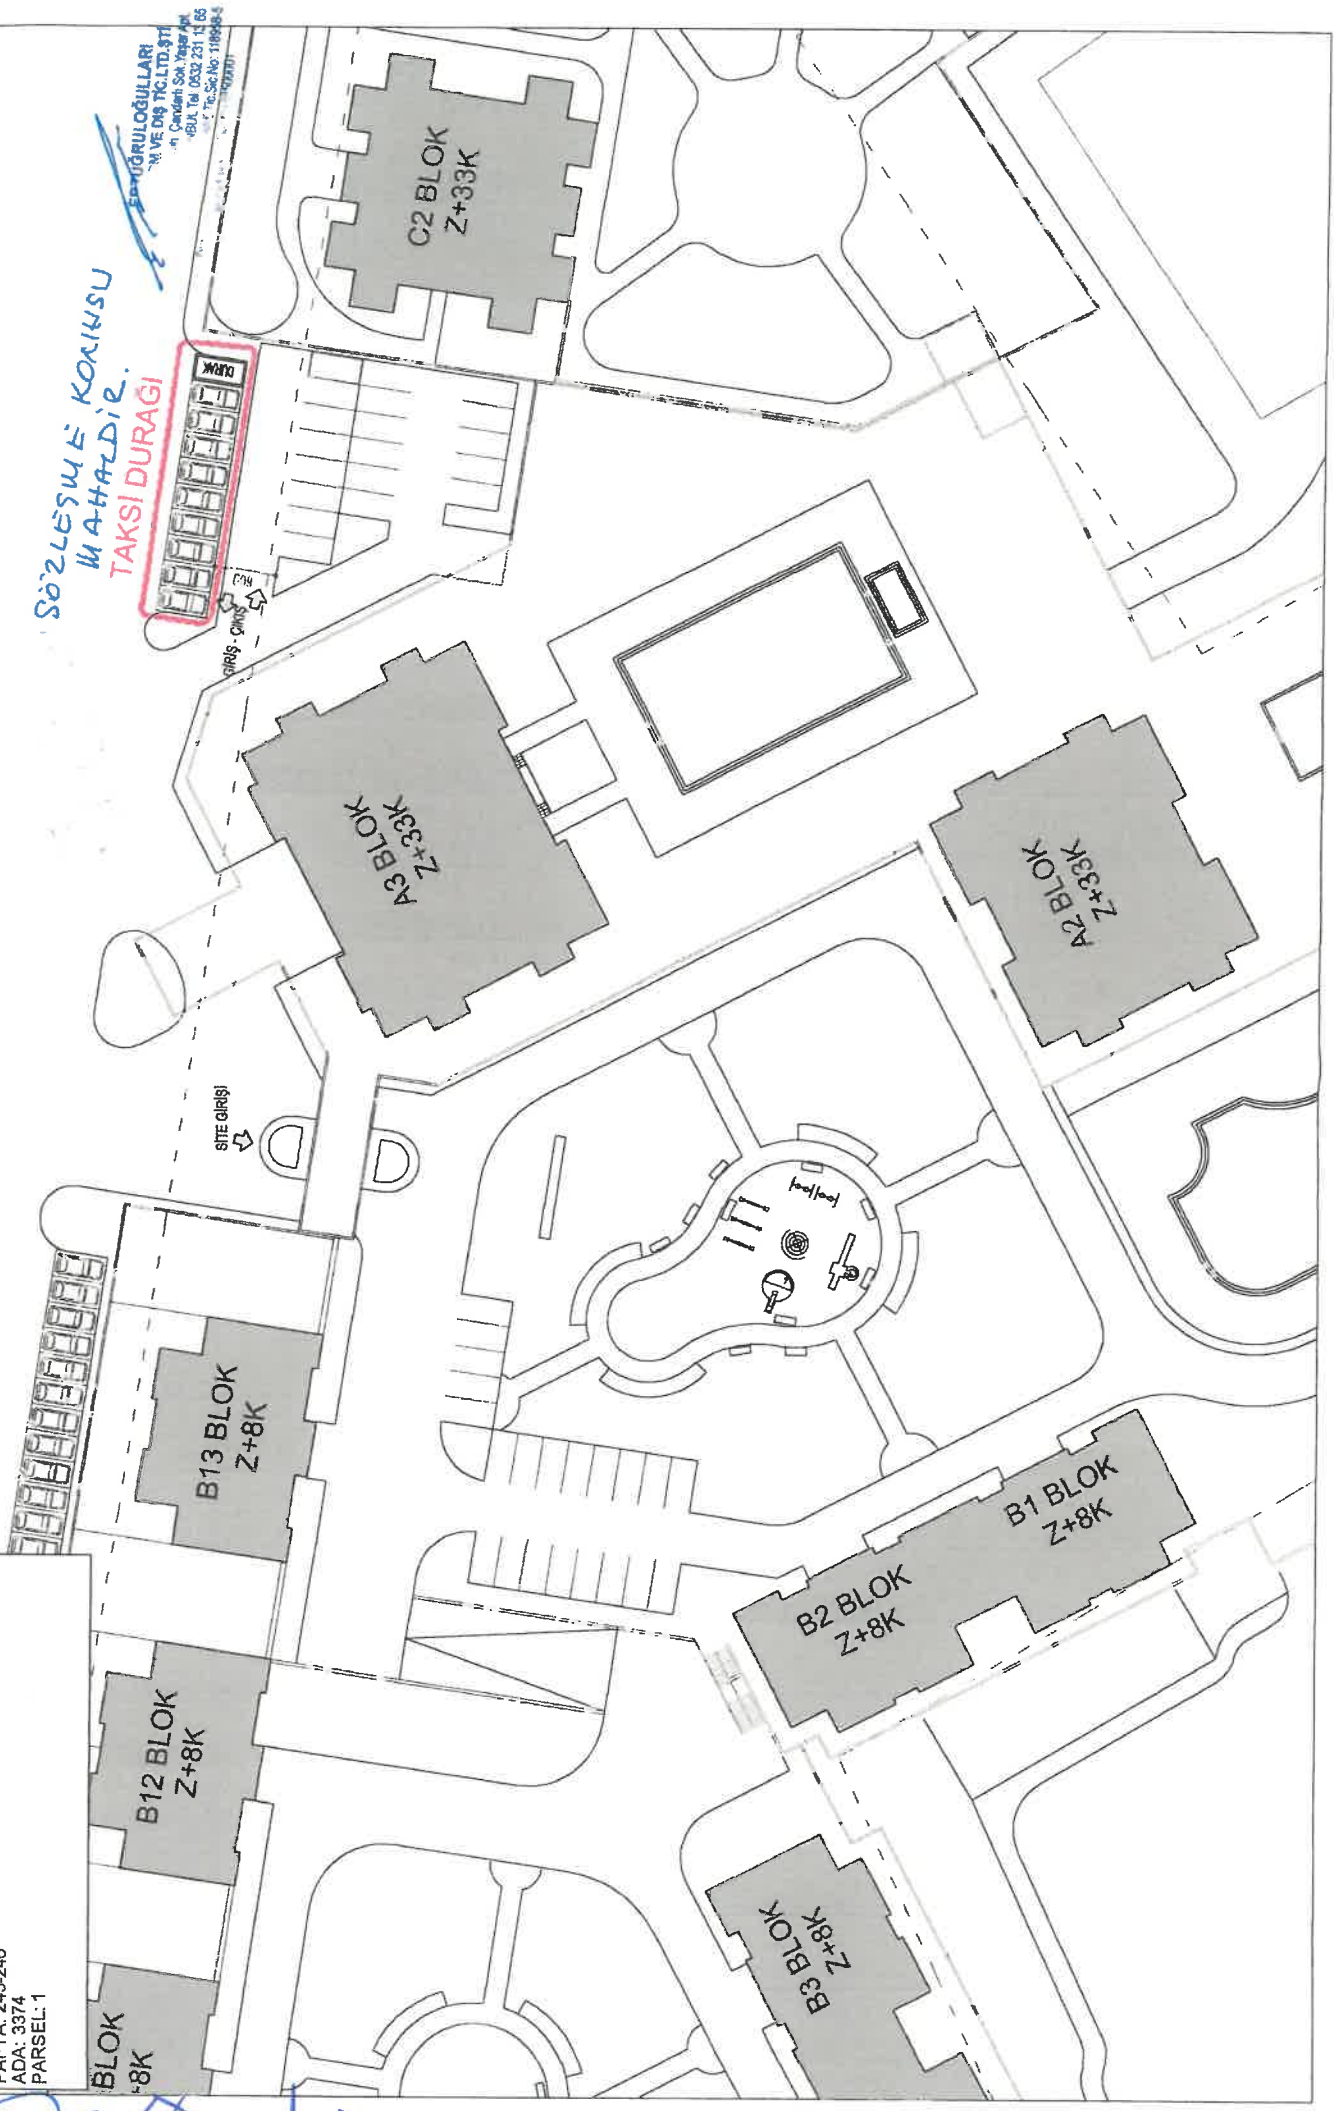
UKOME'NİN KARARI: İlgi (d) Toplu Ulaşım Hizmetleri Müdürlüğü raporundaki değerlendirme doğrultusunda, "Atatürk Mahalle Atapark Cadde Fazılpaşa Sokak NO:9-11 Blok:13 Ataşehir/İstanbul (1453 ID)" adresinde ekli 1/500 vaziyet planında gösterilen alanda taksi durağı kurulması teklifinin oybirliği ile kabulüne karar verilmiştir.

 Başkan Dr. Buğra GÖKCE Genel Sekreter Yardımcısı	 Üye Ulu ÇİHAN Ulaşım Daire Başkanı	 Üye Av. Engin ERTÜRK 1. Hukuk Müşaviri Tem.	 Üye Ali SARAC İst. Emn. Müd. Tem.	 Üye Onal GENCİOĞLU MSB 1. Ordu Komutanlığı Tem.	 Üye M. Yasar YILDIRIM İl Jandarma Komutanlığı Tem.
 Üye İsmail ERİK Sahil Güven. Marmara v. Bölge Kom. Tem.	 Üye Hakan YENİLMEZ Karayolları 1. Bölge Müdürlüğü Tem.	 Üye Engin ERAT İst. Liman Başkanlığı Tem.	 Üye Ercan ÜVENC DHMİ 1. Bölge Müdürlüğü Tem.	 Üye Necmettin ACAR TCDD 1. Bölge Müdürlüğü Tem.	 Üye Serdar YÜCE Ulaştır. Daire Bşk. Md. 1. Bölge Müd. Tem.
 Üye Gökhan T. A. Altyapı Yatırımları Gen. Müd. Tem.	 Üye Uğur TAŞKIN T.C. D.Ş. Karayolları A.Ş. Tem.	 Üye MEB İl Millî Eğitim Müdürlüğü Tem. (Katılmadı)	 Üye M. Serkan Ç. A. Aile, Çalışma ve Sos. Hız. İl Md. Tem.	 Üye Yalçın T. A. Çevre Şehircilik ve İklim Değişikliği Bakanlığı Tem.	 Üye Ercan A. A. Afet ve Acil Durum Yönetim Başkanlığı Tem.
 Üye Alper BİLGİLİ İETT İşl. Gen. Müd. Tem.	 Üye Av. Onur D. A. İst. Şehir Hukukî Tur. A.Ş. Gen. Müdürü Tem.	 Üye Ayhan SOY M.Ş. İstanbul A.Ş. Gen. Müdürü	 Üye Hakan GENÇ Fen İşleri Daire Bşk. Tem.	 Üye Başar YILDIRIM Ulaşım Koordinasyon Müdürlüğü	 Üye Osman KILIÇASLAN Toplu Ulaşım Hizmetleri Müdürü
 Üye Melda HOROZ Ulaştır. Hizmetleri Müdürlüğü	 Üye Serap ÇETİNKAYA Trafik Müdürlüğü	 Üye Ayup AKSU TSOF Temsilcisi	 Üye Hakan GENÇ Ataşehir Belediyesi Tem. (Katılmadı)		
 ONAY ... / ... / 2023 Ekrem İMAMOĞLU İstanbul Büyükşehir Belediye Başkanı					

1453

KİRA SÖZLEŞME EKİDİR

TAKSİ DURAĞINA AİT
VAZİYET PLANI
İLÇE: ATAŞEHİR
MAHALLE: ATATÜRK
PAFTA: 245-246
ADA: 3374
PARSEL: 1



YATIRIMCI
M. VE D. T. LTD. ST.
Caddesi Sok. Yürürlük
No: 033 231 11 65
Tic. Sic. No: 1189484