



İSTANBUL
BÜYÜKŞEHİR
BELEDİYESİ

T.C

İSTANBUL BÜYÜKŞEHİR BELEDİYE BAŞKANLIĞI
ULAŞIM KOORDİNASYON MERKEZİ KARARI

UKOME KARARI

TARİH

26.10.2023

SAYI

2023/8-14.B

UKOME, İstanbul Büyükşehir Belediye Başkanlığı Genel Sekreter Yardımcısı Sn. Dr. Buğra GÖKCE Başkanlığında 26.10.2023 gün ve saat 11:00'da gündemindeki konuları görüşmek üzere toplandı.

İLGİ: a) 03.12.2014 tarih ve 1222581 sayı ile Müdürlüğümüzde kayıtlı Kağıthane Kamyon, Kamyonet, Minibüs, Otomobilciler ve Şoförler Esnaf Odası dilekçesi.

b) 28.01.2022 tarihli ve 2022/1-22 sayılı Taksi Durak Yönergesi.

c) Toplu Ulaşım Hizmetler Müdürlüğünün 25.10.2023 tarihli ve 1708109 sayılı yazısı.

TEKLİF: Bozkurt Mahallesi Eşref Efendi Sokak No:66 Şişli (1195 ID) Taksi Durak Teklifi.

TOPLU ULAŞIM HİZMETLERİ MÜDÜRLÜĞÜ RAPORU:

İlgi (c) Toplu Ulaşım Hizmetleri Müdürlüğü raporunda;

“İlgi (a) yazıda Bozkurt Mahallesi Eşref Efendi Sokak No:66 Şişli taksi durak yeri için gerekli düzenlemelerin yapılması istenmektedir.

İlgi (b) yönerge çerçevesinde müracaat usul ve esasları doğrultusunda kurum görüşlerine çıkılmıştır.

İlgi (b) yönerge çerçevesinde müracaat usul ve esaslarına uygun olarak taksi durağı için müracaatı yapılan, ilgili kurumlardan görüşleri sorulan ve uygun görülen “Bozkurt Mahallesi Eşref Efendi Sokak No:66 Şişli (1195 ID)” adresinde ekli 1/500 vaziyet planında gösterilen alanın taksi durak yeri olarak düzenlenmesi uygun mütalaa edilmekte olup konunun UKOME gündemine taşınması hususunu” olurlarınıza arz ederiz.

UKOME’NİN KARARI : İlgi (c) Toplu Ulaşım Hizmetleri Şube Müdürlüğü raporu doğrultusunda; “Bozkurt Mahallesi Eşref Efendi Sokak No:66 Şişli (1195 ID)” adresinde ekli 1/500 vaziyet planında gösterilen alanda taksi durağı kararının kabulüne oybirliği ile karar verilmiştir.

Başkan
Dr. Buğra GÖKCE
Genel Sekreter
Yardımcısı

Üye
Ali CİHAN
Ulaşım Daire Başkanı

Üye
Ay Eren SÖNMEZ
Hukuk Müşaviri

Üye
Ali SARAC
İst. Emn. Müd. Tem.

Üye
Mehmet KURU
MSB 1.Ordu
Komutanlığı Tem.

Üye
Ergün CEBEÇİ
İl Nandarma
Komutanlığı Tem.

Üye
İsmail ERİK
Sahil G.üv. Marmara ve
Boğ. Bölge Kom. Tem.

Üye
Hakan YENİLMEZ
Karayolları 1.Bölge
Müdürlüğü Tem.

Üye
Engin ERAT
İst. Liman Başkanlığı
Tem.

Üye
Naif KARAKUS
DEMİ Genel
Müdürlüğü Tem.

Üye
Ali BASHINAR
TCDD Balçık
Müdürlüğü Tem.

Üye
Sercar YÜCEL
Uş. Ham. D. An. Md.
1. Bölge Müd. Tem.

Üye
Gökhan TAŞ
Altın Ü. Müd. Tem.

Üye
Uğur TAŞKIN
TCDD Balçık A.Ş.
Tem.

Üye
Durmuş KAHRMAN
MEB İl Millî Eğitim
Müdürlüğü Tem.

Üye
Halis KURALAY
Afet, Çeşme ve
Sos. Hiz. İl Md. Tem.

Üye
Yalçın TÜRKÖĞLÜ
Çevre ve Şehircilik
Bakanlığı Tem.

Üye
Bekir ONAL
Afet ve Acil Durum
Yönetim Başkanlığı
Tem.

Üye
Ali DEMET
İst. İlç. Gen. Müd.
Tem.

Üye
Onur YENİCİ
İst. Şeh. İ. An. Tur.
M. S.

Üye
Özhan SENOİ
Metin İstanbul A.Ş.
Tem.

Üye
Yunus BİLOĞLU
Een İşleri Daire Bşk.
Tem.

Üye
Dursun YILDIRIM
Ulaşım Koordinasyon
Müdürlüğü

Üye
Osman KILIÇASLAN
Toplu Ulaşım
Hizmetleri Müdürü

Üye
Melda HOROZ
Ulaşım Planlama
Müdürlüğü

Üye
Sera C. E. Y. A. V. A
T. S. Müdürlüğü

Üye
E. A. AKSU
TSOF Temsilcisi

Üye
Kaan PEMLİVAN
Şişli Belediyesi Tem.

ONAY


... / ... / 2023

Ekrem İMAMOĞLU

İstanbul Büyükşehir Belediye Başkanı

14.B

DURAK YERLEŞİM PLANI

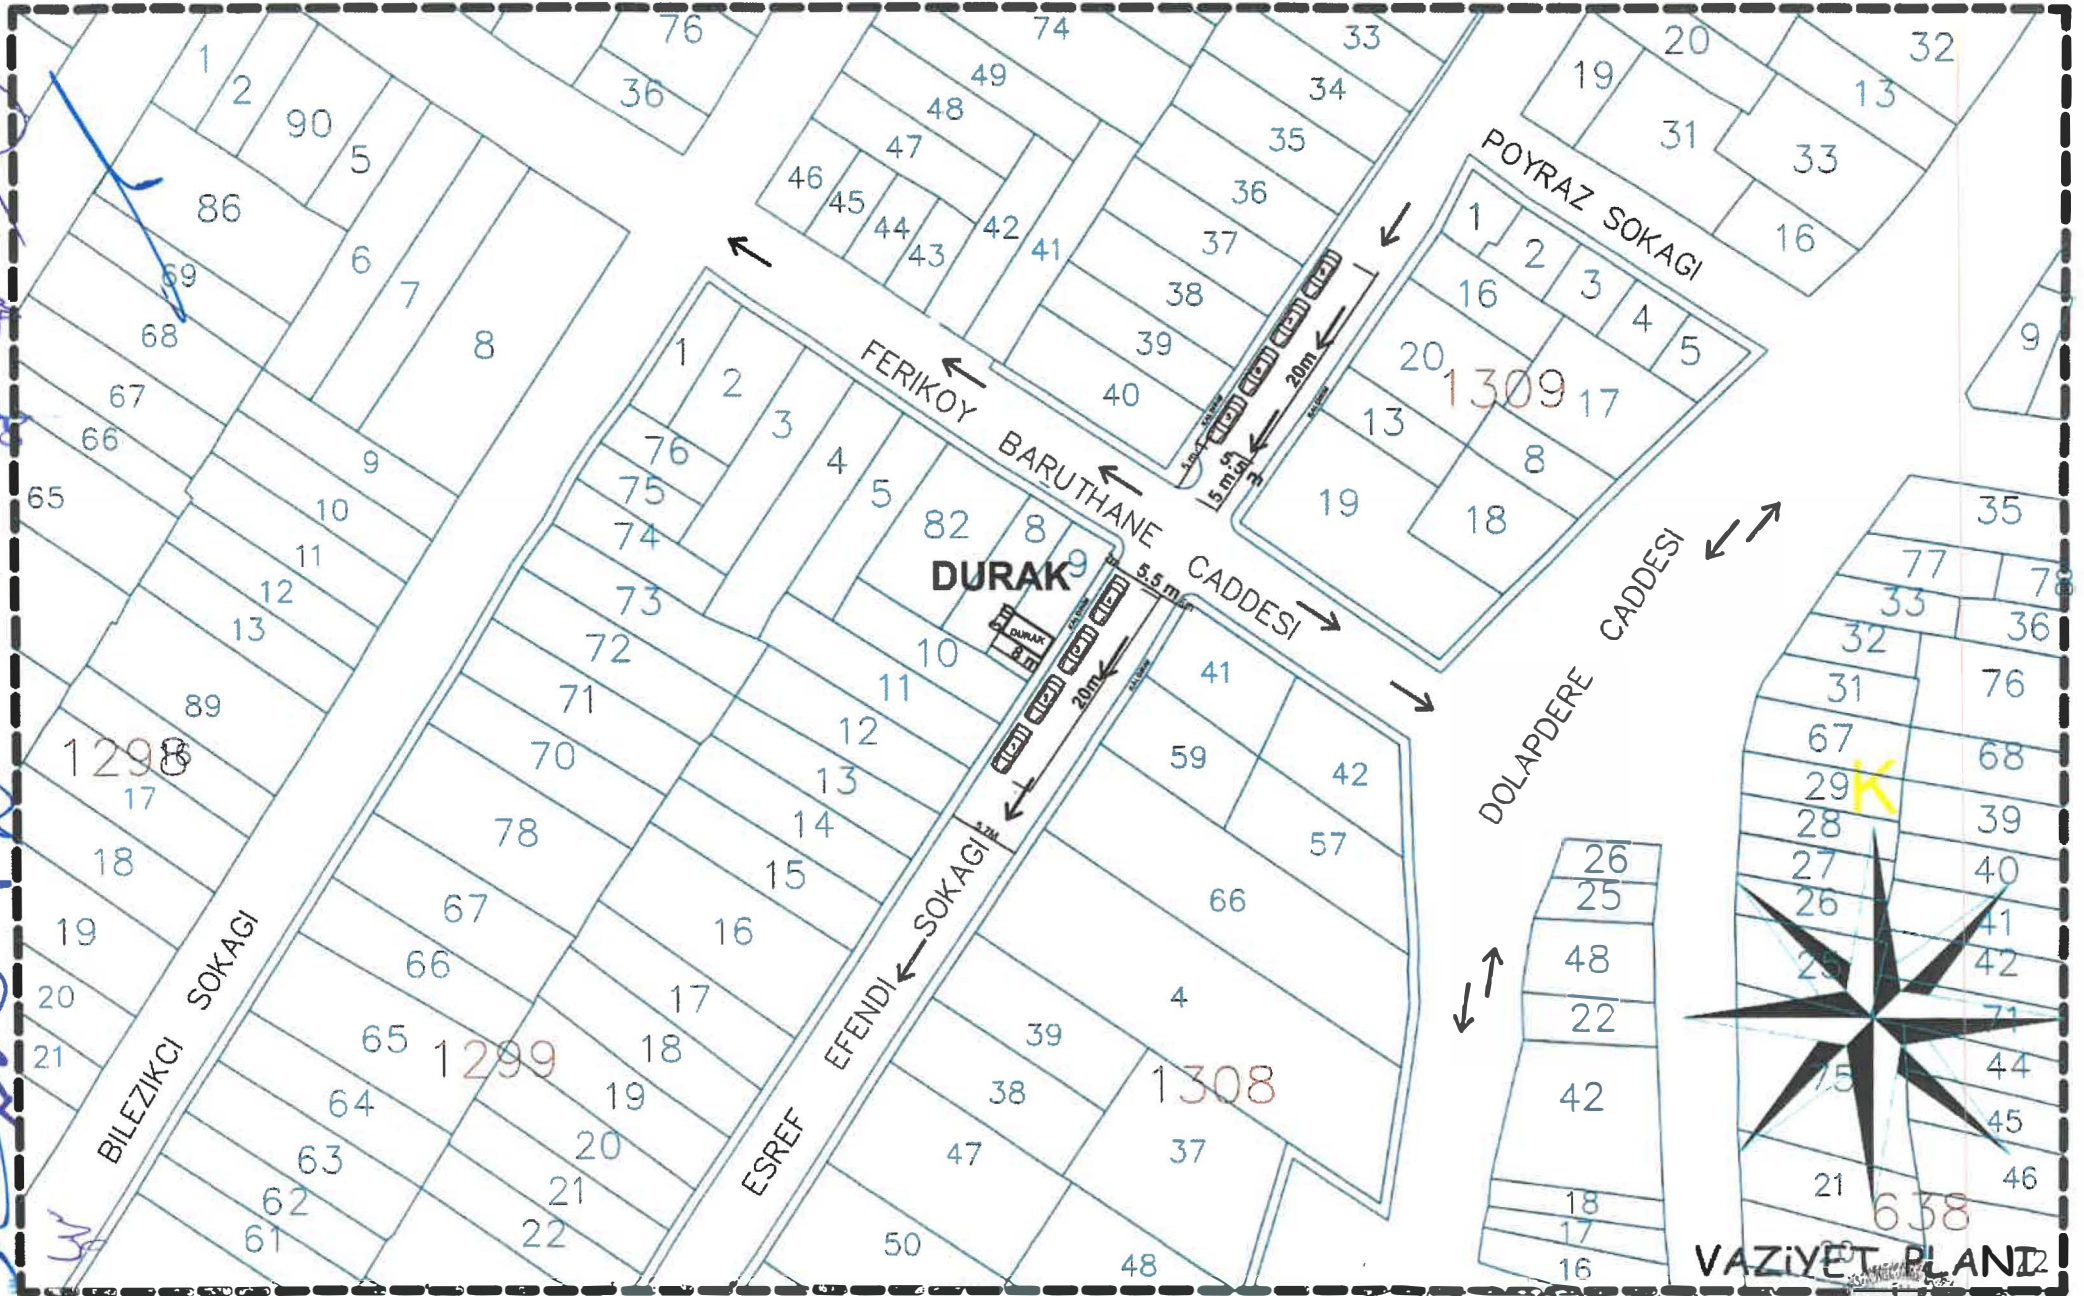

1299 ADA 9 PARSEL

BOZKURT MAHALLESİ EŞREF EFENDİ SOKAK NO:66 ŞİŞLİ / İSTANBUL

ARCHOM MİMARLIK
İNŞ. SAN. TİC. LTD. ŞTİ.
Cumhuriyet Mey. İzzetpaşa Sk.
No:46/4 Şişli - İSTANBUL
Sicil v. B. 073 042 3704
Yat. No: 10000000000000000000

