

UKOME, İstanbul Büyükşehir Belediye Başkanlığı Genel Sekreteri Sn. Adem BAŞTÜRK Başkanlığında 31.01.2013 gün ve saat 15.00'da gündemindeki konuları görüşmek üzere toplandı.

- İLGİ:** a) Ticari Taksi ve Taksi Dolmuş Yönergesi
b) 04.11.2010 tarih ve 2010/8-10-A2 Sayılı UKOME Kararı
c) Toplu Ulaşım Hizmetleri Müdürlüğü'nün 23.01.2013 tarih ve 217 sayılı yazısı eki raporu.

TEKLİF: Taksi Durak Talepleri "Kemerburgaz Mithatpaşa Mahallesi İstanbul Caddesi Eyüp /İSTANBUL"

TOPLU ULAŞIM HİZMETLERİ MÜDÜRLÜĞÜ RAPORU:

İlgi (c) Toplu Ulaşım Hizmetleri Müdürlüğü raporunda;

"İlgi Ulaşım Koordinasyon Merkezi (UKOME) tarafından 25.06.2009 tarih ve 2009/3-13 sayılı kararı ile "Ticari Taksi ve Taksi Dolmuş Yönergesi" kabul edilerek yürürlüğe girmiştir.

Ticari Taksi ve Taksi Dolmuş Yönergesinde belirtilen müracaat usul ve esaslarına uygun olarak Taksi Durak Yerleri ile ilgili yapılan müracaatlar Müdürlüğümüz tarafından değerlendirilerek taleplere ilişkin olarak ilgili kurumlarında görüşleri alınmak suretiyle UKOME gündemine taşınması çalışmaları devam etmektedir.

25.06.2009 tarih ve 2009/3-13 sayılı kararı ile kabul edilerek yürürlüğe giren Ticari Taksi ve Taksi Dolmuş Yönergesinde belirtilen müracaat usul ve esasları çerçevesinde ilgili kurumlardan da uygunluk görüş yazıları alınmak suretiyle isimli unvanlı özel taksi duraklarının oluşturulması ve bu çerçevede müşteri memnuniyetinin artırılması ve trafikte yaşanan olumsuzlukların ortadan kaldırılacağı hedeflenmiştir.

Toplu Ulaşım Hizmetleri Müdürlüğü ilgi yönerge çerçevesinde müracaat usul ve esaslarına uygun olarak müracaatı yapılan ve ilgili kurumlardan görüşleri alınan ancak kurum görüşleri farklılık arz etmesi sebebi ile ilgi (b) UKOME kararına istinaden Alt komisyonda görüşülen ve uygunluğu görülmeyen "**Kemerburgaz Mithatpaşa Mahallesi İstanbul Caddesi Eyüp / İSTANBUL**" adresinde ekli krokide gösterilen alanın **Taksi Durak Yeri** olarak düzenlenmesi için UKOME gündeminde görüşülmesi" teklif edilmektedir.

UKOME'NİN KARARI: Teklifin reddine karar verilmiştir.

Başkan
Adem BAŞTÜRK
Genel Sekreter

Üye
Muzaffer HACIMUSTAFAOĞLU
Genel Sekreter Yrd.

Üye
Yakup DEMİRHAN
Ulaşım Daire Başkanı

Üye
Ali ÖZSOYLAR
İst.Emn.Mdl. Tem.

Üye
Necdet TÜRKMEN
MSB İst. İnş. Eml. Böl.
Bşk.Tem.
(KATILMADI)

Üye
Celal SOLAK
İl Jan.Kom.Tem.

Üye
H.Avni CINDIK
Sahil Güv.Kom.Tem.

Üye
Yaşar PARLAK
1.Hukuk Müş. Tem.

Üye
Abdurrahman UÇAK
Fen İşl.Dai.Bşk.

Üye
Nurdan APAYDIN
TCK Gen Mdl.Tem.

Üye
H.Gani AYĞÜN
Ulş.Dnz.Hbr.Bakanlığı
İst.Liman Bşk.lığı Tem.

Üye
Levent ÜNÜVAR
DHMİ Gen. Mdl. Tem.

Üye
M. Rahmi GÜL
TCDD 1.Bölge. Mdl. Tem.

Üye
Veli ATILGAN
Ulş. Dnz.Hbr.Bakanlığı
1.Bölge Müdürlüğü

Üye
Sıraç KARAYAGIZ
DLH Gen. Mdl. Tem.

Üye
Mümin KAHVECİ
İETT Gen. Mdl. Tem.

Üye
Süleyman GENÇ
İst. Şehir Hatları Tur. A.Ş.

Üye
Ali İhsan UYGUN
İst.Ulş.A.Ş.Gen.Mdl.


Üye
Adil KARAIŞMAILOĞLU
Ulaşım Koord. Md.

Üye
Mustafa EROL
Top. Ulş. Hiz. Md.


Üye
Cem SERT
İstanbul Şoförler Esnaf

DURAK YERLEŞİM PLANI

KUZEY

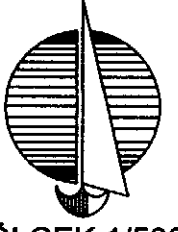

ÖLÇEK:1/500

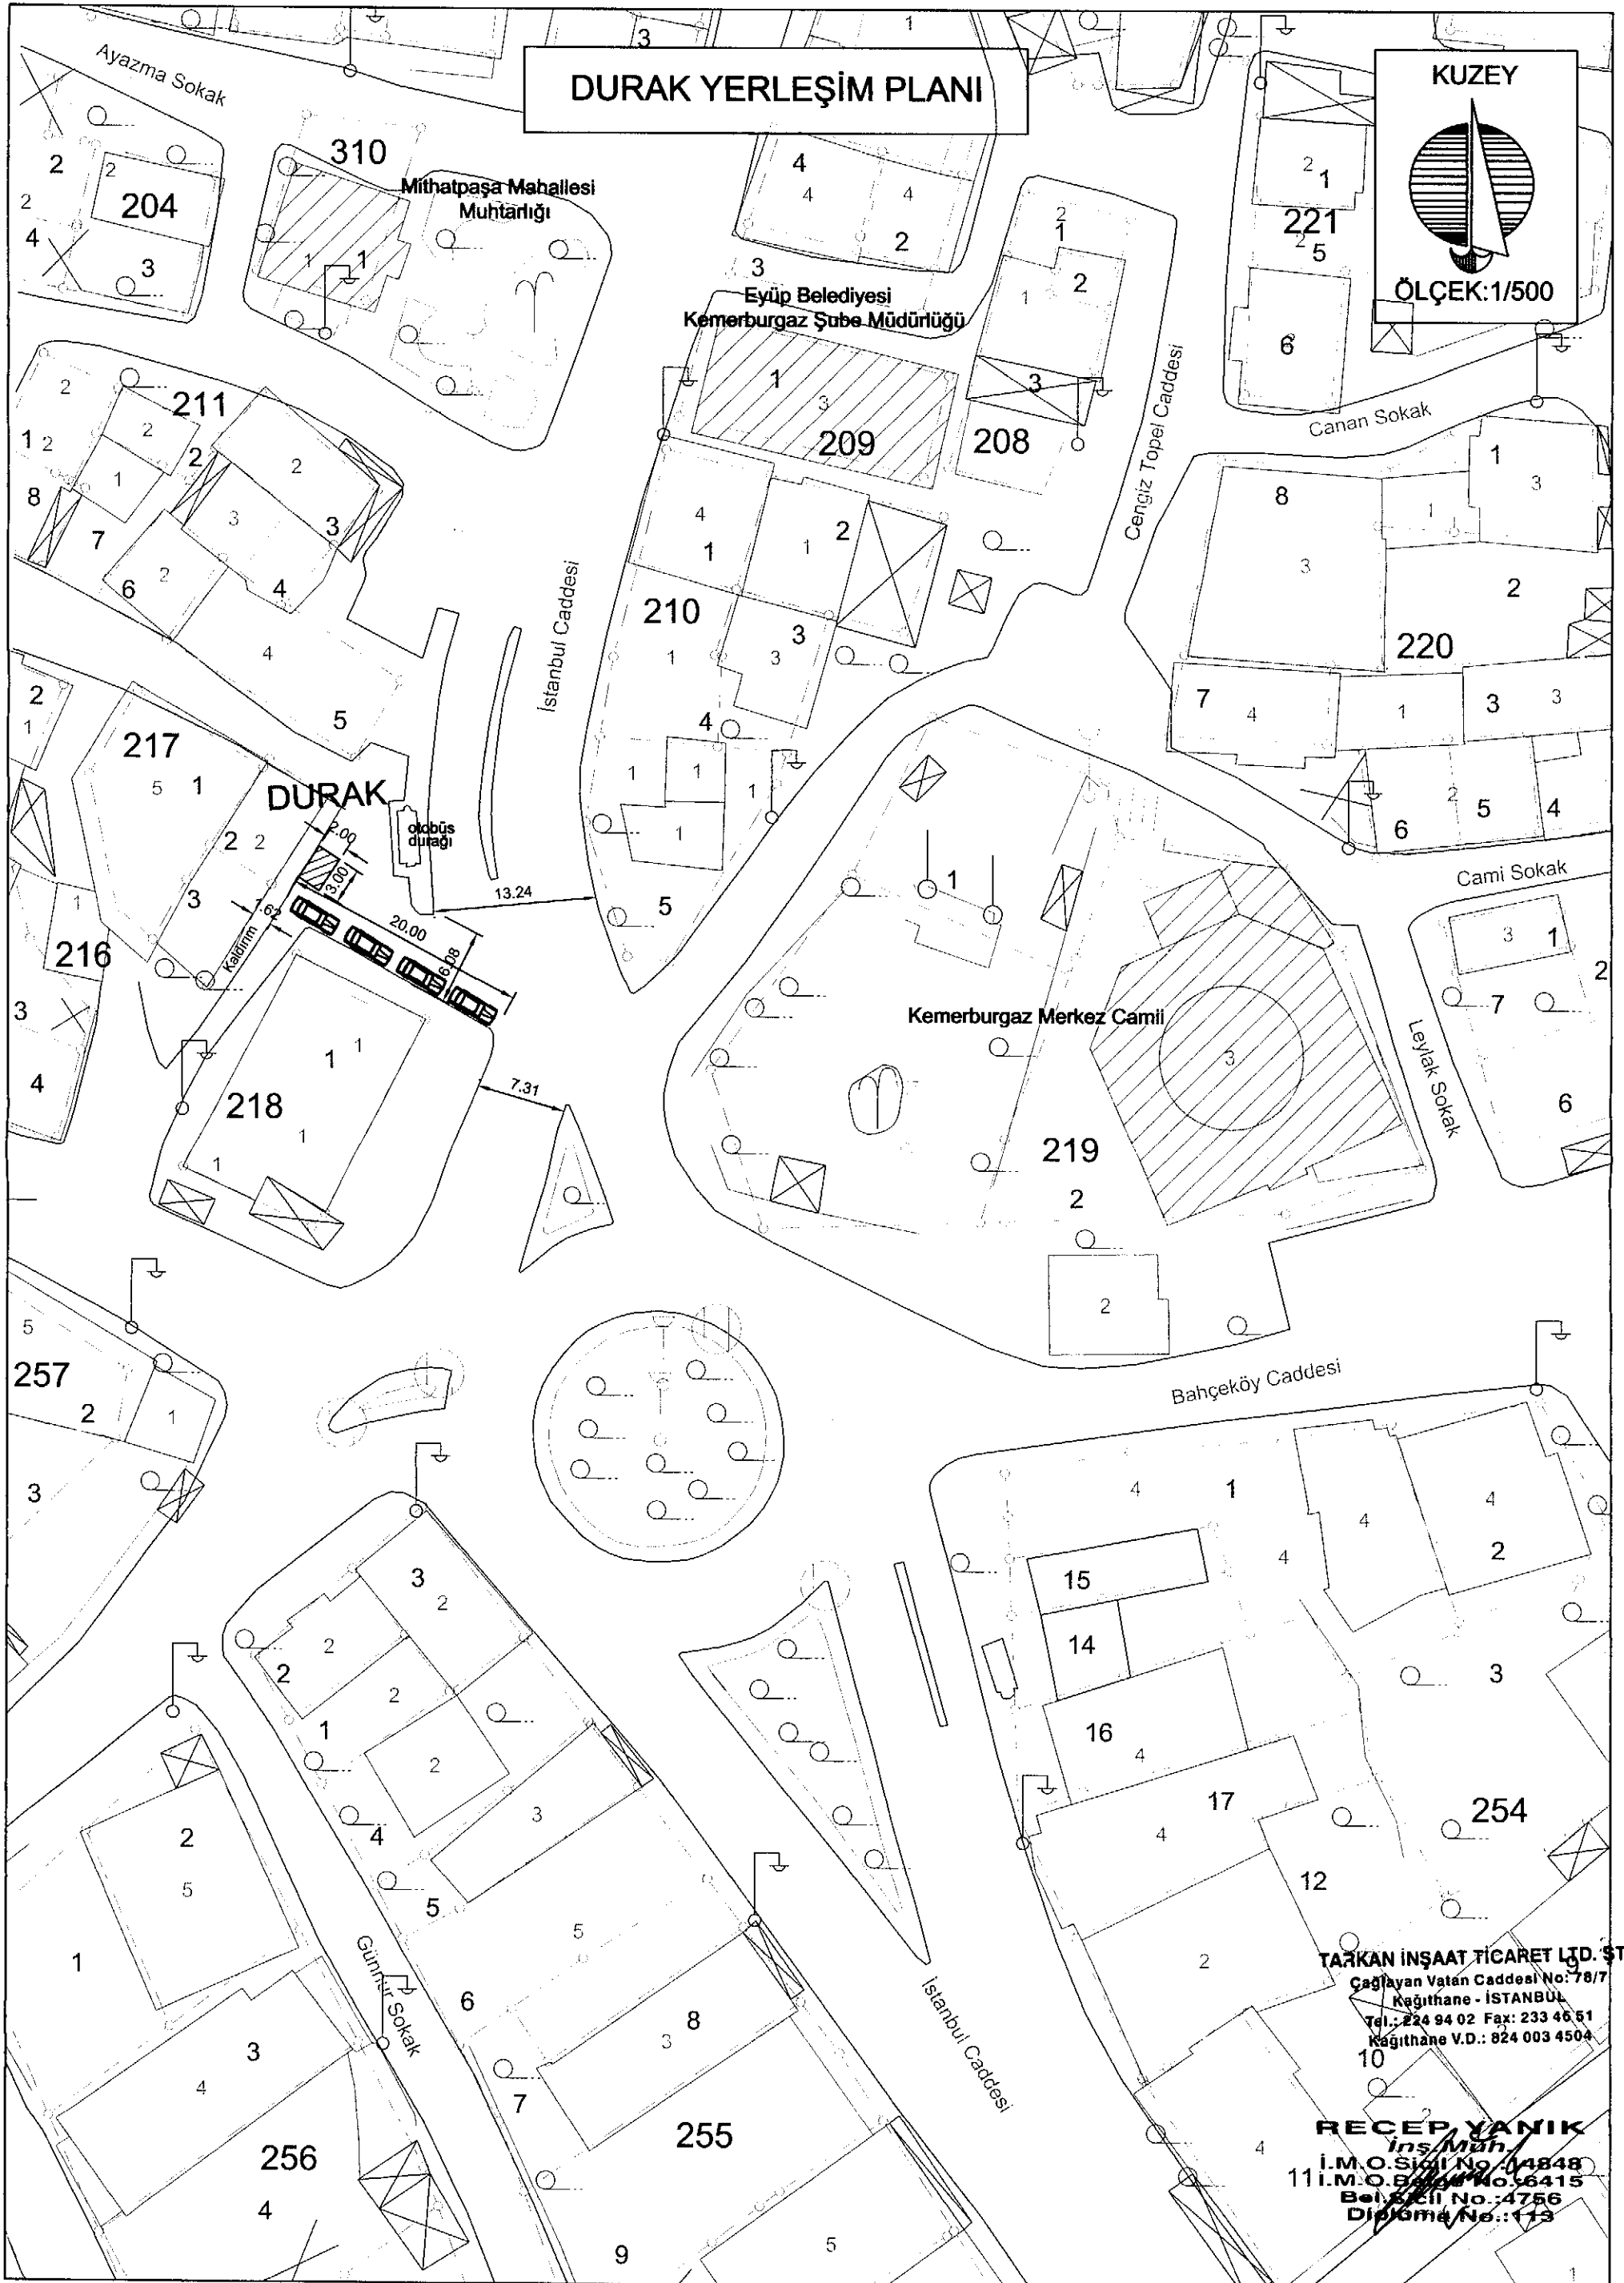

TAKKAN İNŞAAT TİCARET LTD. ŞTİ.
Çağlayan Vatan Caddesi No: 78/7
Kâğıthane - İSTANBUL
Tel.: 234 94 02 Fax: 233 46 51
Kâğıthane V.D.: 824 003 4504

RECEP YANIK
İnş. Müh.
İ.M.O. Sicil No: 14848
11 İ.M.O. B. Sicil No: 16415
Bel. Sicil No: 4756
Diploma No: 113