



İSTANBUL
BÜYÜKŞEHİR
BELEDİYESİ

T.C

İSTANBUL BÜYÜKŞEHİR BELEDİYE BAŞKANLIĞI
ULAŞIM KOORDİNASYON MERKEZİ KARARI

UKOME KARARI

TARİH

30.05.2024

SAYI

2024/4-15.D

UKOME, İstanbul Büyükşehir Belediye Başkanlığı Genel Sekreter Yardımcısı Sn. Gürkan AKGÜN Başkanlığında 30.05.2024 gün ve saat 10:00'da gündemindeki konuları görüşmek üzere toplandı.

- İLGİ:** a) 12.05.2011 tarih ve 2011/3-19.G sayılı UKOME kararı.
b) Toplu Ulaşım Hizmetleri Şube Müdürlüğünün 29.05.2024 tarihli ve 713048 sayılı yazısı.

TEKLİF: Papatya Çıkmazı Yeşilköy Bakırköy (112 ID) Taksi Durağının İptali Teklifi.

TOPLU ULAŞIM HİZMETLERİ ŞUBE MÜDÜRLÜĞÜ RAPORU:

İlgi (b) Toplu Ulaşım Hizmetleri Şube Müdürlüğü raporunda;

“İlgi (a) UKOME kararı ile Bakırköy İlçesi Papatya Çıkmazı Taksi Durak yeri karar altına alınmıştır.

Bakırköy İlçesi Papatya Çıkmazı Yeşilköy Çınar Taksi Durağı ünvanlı adresinde İl Emniyet Müdürlüğü birimleri ve Toplu Ulaşım Hizmetleri Müdürlüğümüz teknik ekiplerince farklı tarihlerde yapılan saha ve denetim çalışmasında; bahse konu durağa gelen veya bekleyen herhangi bir taksinin olmadığı, taksi durak kabininin içinde yatak, televizyon, mutfak araç gereçleri, küçük büro tipi buzdolabı, ütü masası, gece ve gündüz orada kalan görevlinin kıyafetlerinin bulunduğu, çıkmaz sokak olan Papatya Sokak'ın girişinin küçük trafik kukaları ile kapatılarak araç parkı olarak kullanıldığı tespit edilmiştir.

Yapılan tespitler neticesinde Papatya Çıkmazı Yeşilköy Bakırköy (112 ID) adresinde yer alan taksi durağına ilişkin alınan ilgi UKOME kararının iptalinin UKOME gündemine alınarak değerlendirilmesi hususunu” arz ederim.

UKOME’NİN KARARI : İlgi (b) Toplu Ulaşım Hizmetleri Şube Müdürlüğü raporu doğrultusunda; “Papatya Çıkmazı Yeşilköy Bakırköy (112 ID)” adresinde ekli 1/500 vaziyet planında gösterilen alanda taksi durağı kararının iptalinin kabulüne oybirliği ile karar verilmiştir.

Başkan
Gürkan AKGÜN
Genel Sekreter
Yardımcısı

Üye
Baş YILDIRIM
Ulaşım Dairesi Başkanı

Üye
Av. Eren SÖNMEZ
1 Hukuk Müşaviri

Üye
Ali SARAC
İst. Emn. Müd. Tem.

Üye
A. Yalçın İSKENDER
MSB 1.Ordu
Komutanlığı Tem.

Üye
Ergün SEBECİ
İl Jandarma
Komutanlığı Tem.

Üye
Kaan TEZEL
Sahil Güvenlik Marmara ve
Bölg. Bölge Kom. Tem.

Üye
Hakan YENİLMEZ
Karayolları 1. Bölge
Müdürlüğü Tem.

Üye
Suat KAPTANOĞLU
İst. Bölge Trafik
Başkanlığı Tem.

Üye
Ercan ÜYENC
DHI Genel
Müdürlüğü Tem.

Üye
Necmettin ACAR
TCDD 1. Bölge
Müdürlüğü Tem.

Üye
Serhat YÜCEL
Ulş. Kom. D/2 Gn. Md.
1. Bölge Müd. Tem.

Üye
Gökhan TAŞ
Altyapı Yatırımlar Gen.
Müd. Tem.

Üye
Uğur TEKKEÇENLİ
TCDD Trafik İşleri A.Ş.
Tem.

Üye
Dumansız FAHRİMAN
MEB İl Müd. Tem.
Müdürlüğü Tem.

Üye
Cem ÇAYLAK
Aile, Çalışma ve
Sos. Hizmetler Müd.
Tem.

Üye
Yalçın TÜRKÖĞLU
Çevre ve Şehircilik
Bakanlığı Tem.

Üye
Ercan AKAR
Afet ve Acil Durum
Yönetim Başkanlığı
Tem.

Üye
İnan DEMET
İETT İşl. Gen. Müd.
Tem.

Üye
Ercüment GÜLDİK
İst. Şehir Hatları Tur.
A.Ş.

Üye
Özgür SOY
Metro İstanbul A.Ş.
Tem.

Üye
Yunus BİLOĞLU
Fen İşleri Danış. Bşk.
Tem.

Üye
Emre SERT
Ulaşım Koordinasyon
Şube Müdürü

Üye
Osman KÜÇÜKASLAN
Toplu Ulaşım Hizmetleri
Şube Müdürü

Üye
Mehmet HORBZ
Ulaşım Koordinasyon Şube
Müdürü


Üye
Serap ÇETİMLİOĞLU
Trafik Şube Müdürü

Üye
Eyyup AKSU
TSOF Temsilcisi

Üye
Derya GÜNER
Bakırköy Belediyesi Tem.

Üye
ONAY
... / ... / 2024
Ekrem İMAMOĞLU
İstanbul Büyükşehir Belediye Başkanı

30.05.2024 TARİH VE UKOME2024/4-15.D SAYILI KARAR EKİ

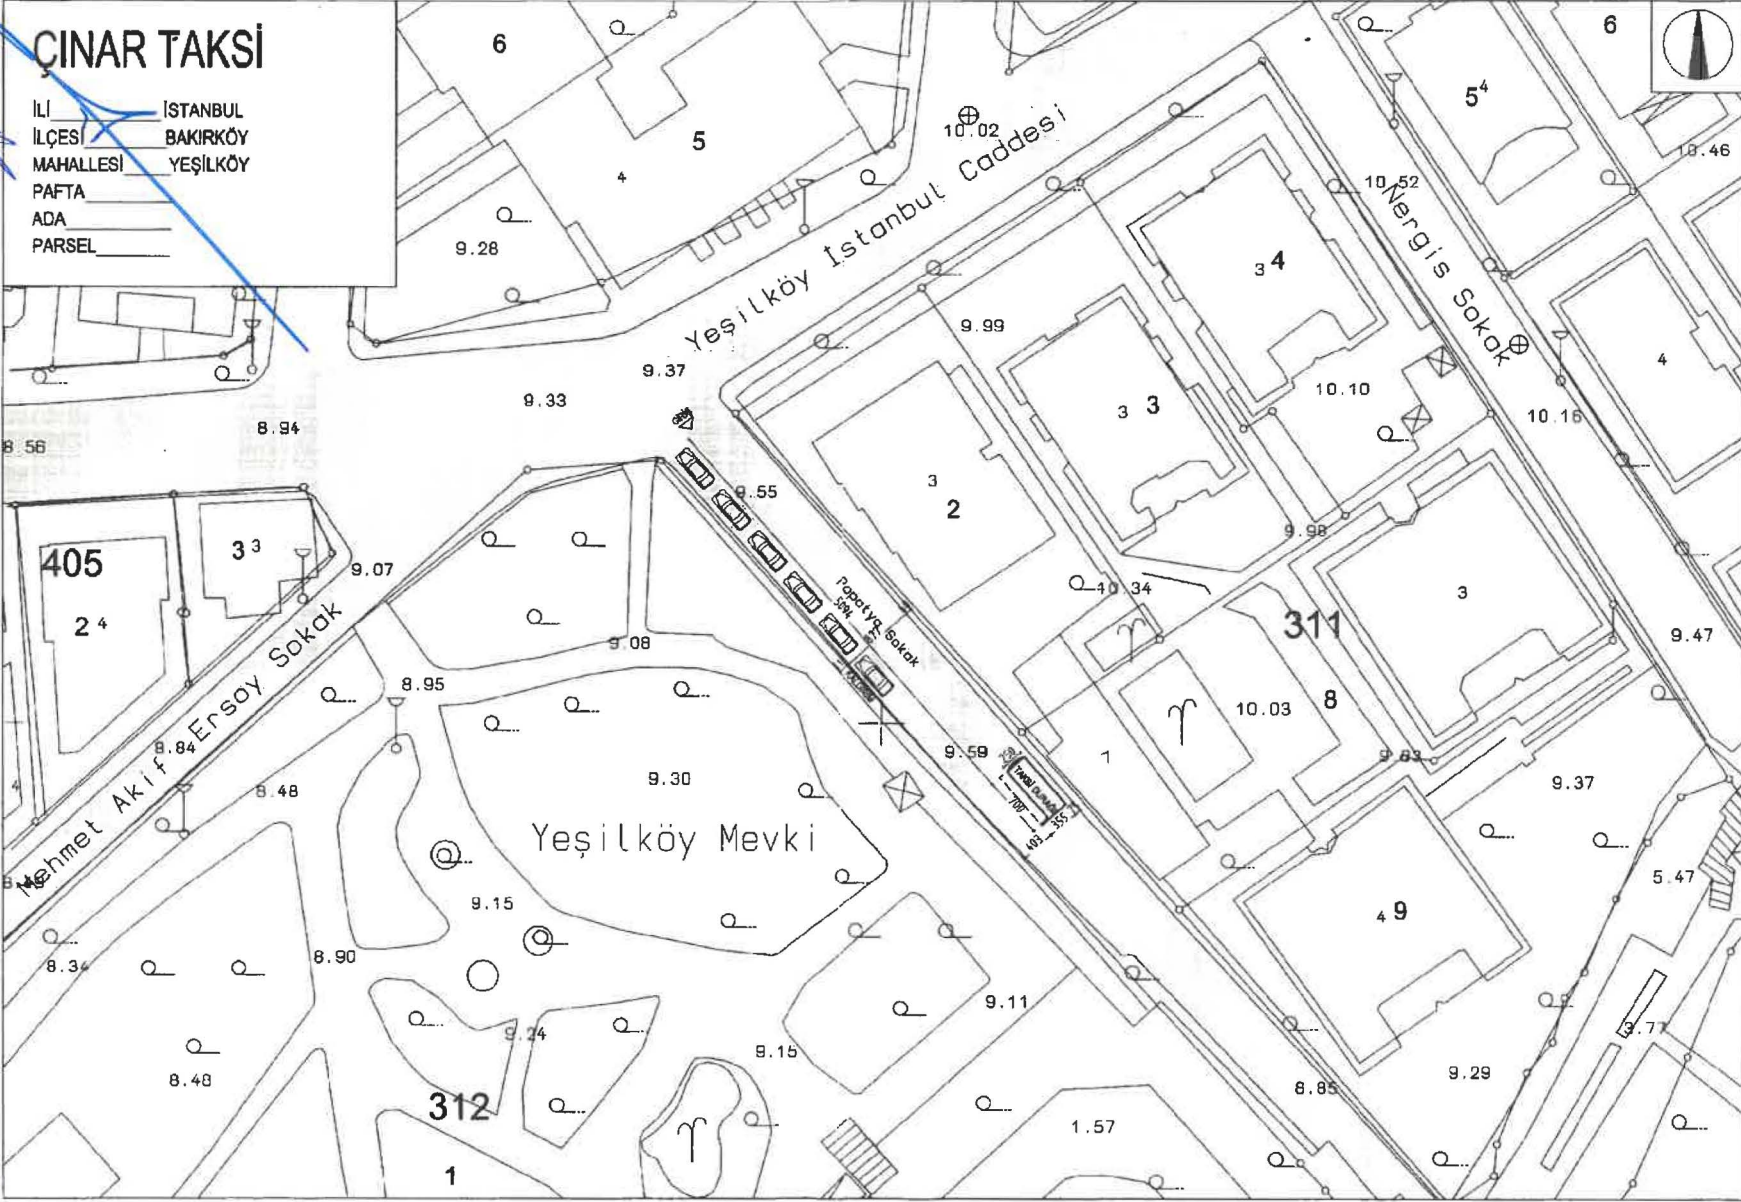

ÇINAR TAKSİ

İLİ İSTANBUL
İLÇESİ BAKIRKÖY
MAHALLESİ YEŞİLKÖY
PAFTA
ADA
PARSEL

405

Mehmet Akif Ersoy Sokak

Yeşilköy Mevki

Yeşilköy İstanbul Caddesi

Nergis Sokak

311

312

VAZİYET PLANI

ÖLÇEK 1/500

Handwritten blue notes and signatures on the left side of the page, including a large signature at the bottom.