

**İSTANBUL BÜYÜKŞEHİR BELEDİYE BAŞKANLIĞI
ULAŞIM KOORDİNASYON MERKEZİ KARARI**

TARİH 31.01.2013

SAYI 2013/1-27.P

UKOME, İstanbul Büyükşehir Belediye Başkanlığı Genel Sekreteri Sn. Adem BAŞTÜRK Başkanlığında 31.01.2013 gün ve saat 15.00'da gündemindeki konuları görüşmek üzere toplandı.

İLGİ: a) Ticari Taksi ve Taksi Dolmuş Yönergesi
b) 04.11.2010 tarih ve 2010/8-10-A2 Sayılı UKOME Kararı
c) Toplu Ulaşım Hizmetleri Müdürlüğü'nün 23. 01.2013 tarih ve 217 sayılı yazısı eki raporu.

TEKLİF: Taksi Durak Talepleri "Kordonboyu Mahallesi Neyzen Tevfik Caddesi Özgürlük Parkı Önü Kartal /İSTANBUL"

TOPLU ULAŞIM HİZMETLERİ MÜDÜRLÜĞÜ RAPORU:

İlgi (c) Toplu Ulaşım Hizmetleri Müdürlüğü raporunda;
"İlgi Ulaşım Koordinasyon Merkezi (UKOME) tarafından 25.06.2009 tarih ve 2009/3-13 sayılı kararı ile "Ticari Taksi ve Taksi Dolmuş Yönergesi" kabul edilerek yürürlüğe girmiştir.

Ticari Taksi ve Taksi Dolmuş Yönergesinde belirtilen müracaat usul ve esaslarına uygun olarak Taksi Durak Yerleri ile ilgili yapılan müracaatlar Müdürlüğümüz tarafından değerlendirilerek taleplere ilişkin olarak ilgili kurumlarında görüşleri alınmak suretiyle UKOME gündemine taşınması çalışmaları devam etmektedir.

25.06.2009 tarih ve 2009/3-13 sayılı kararı ile kabul edilerek yürürlüğe giren Ticari Taksi ve Taksi Dolmuş Yönergesinde belirtilen müracaat usul ve esasları çerçevesinde ilgili kurumlardan da uygunluk görüş yazıları alınmak suretiyle isimli unvanlı özel taksi duraklarının oluşturulması ve bu çerçevede müşteri memnuniyetinin artırılması ve trafikte yaşanan olumsuzlukların ortadan kaldırılacağı hedeflenmiştir.

Toplu Ulaşım Hizmetleri Müdürlüğü ilgi yönerge çerçevesinde müracaat usul ve esaslarına uygun olarak müracaatı yapılan ve ilgili kurumlardan görüşleri alınan ancak kurum görüşleri farklılık arz etmesi sebebi ile ilgi (b) UKOME kararına istinaden Alt komisyonda görüşülen ve uygunluğu görülen "Kordonboyu Mahallesi Neyzen Tevfik Caddesi Özgürlük Parkı Önü Kartal /İSTANBUL" adresinde ekli krokide gösterilen alanın Taksi Durak Yeri olarak düzenlenmesi, için UKOME gündeminde görüşülmesi" teklif edilmektedir.

UKOME'NİN KARARI: Toplu Ulaşım Hizmetleri Müdürlüğüne 25.06.2009 tarih ve 2009/3-13 sayılı UKOME kararı ile kabul edilerek yürürlüğe giren Ticari Taksi ve Taksi Dolmuş Yönergesine göre;

1. "Kordonboyu Mahallesi Neyzen Tevfik Caddesi Özgürlük Parkı Önü Kartal /İSTANBUL" adresinde ekli krokide gösterilen yerin Taksi Durak Yeri olarak belirlenerek özel taksi durağının kurulmasına;
 2. Taksi Dolmuş Yönergesi Madde: 32(d) bendinde belirtilen "Durağa bağlı çalışacak araç sayısı seyir halindeki araçlarda dikkate alınarak UKOME kararında belirtilen durak kapasitesinin **4 katını aşamaz.**" hükmü çerçevesinde kurulan duraktaki araç sayısının artırılması ve ilave çalışacak araçlar için Toplu Ulaşım Hizmetleri Müdürlüğü'nden onay alınmasına müteakip çalışma ruhsatına işlenmesine;
 3. Ticari Taksi ve Taksi Dolmuş Yönergesi Madde: (37) de belirtilen Taksi Durak Yerleri Kapatma Hal ve Yöntemleri başlığında belirtilen hususların zuhur etmesi durumunda gerekli müeyyidelerin uygulanmasına;
- UKOME tarafından karar verilmiştir.

Başkan
Adem BAŞTÜRK
Genel Sekreter

Üye
Muzaffer HACIMUSTAFAOĞLU
Genel Sekreter Yard.

Üye
Yakup DEMİRHAN
Ulaşım Daire Başkanı

Üye
Ali ÖZSOYLAR
İst.Emn.Mdl.Tem.

Üye
Necdet TÜRKMEN
MSB İst. İnş. Eml. Böl.
Bşk.Tem.
(Katılmadı)

Üye
Celal SOLAK
İl Jan.Kom.Tem.

Üye
H.Avni CINDIK
Sahil Gv.Kom.Tem.

Üye
Yaşar PARLAK
1.Hukuk Müş.Tem.

Üye
Abdurrahman UÇAK
Fen İşl.Dai.Bşk.

Üye
Nurdan APAYDIN
TCK Gen Mdl.Tem.

Üye
H.Gani AYĞÜN
Ulş.Dnz.Hbr.Bakanlığı
İst.Liman Bşk.İlg.Tem.

Üye
Levent ÜNÜVAR
DHMİ Gen.Mdl.Tem.

Üye
M. Rahmi GÜL
TCDD 1.Bölge.Mdl.Tem.

Üye
Veli ATILGAN
Ulş.Dnz.Hbr.Bakanlığı
1.Bölge Müdürlüğü

Üye
Sıracı KARAKAĞIZ
DLH Gen. Mdl.Tem.

Üye
Mümin KAHVECİ
İETT Gen.Mdl.Tem.




Üye
Süleyman GENÇ
İst.Şehir Hatları Tur. A.Ş.

Üye
Ali İhsan UYGUN
İst.Ulş.A.Ş.Gn.Mdl.

Üye
Adil KARAİSMAİLOĞLU
Ulaşım Koord.Md.

Üye
Mustafa EROL
Top.Ulş.Hiz.Md.

Üye
Cem SERT
İstanbul Soförler Esnaf
Odası Tem.

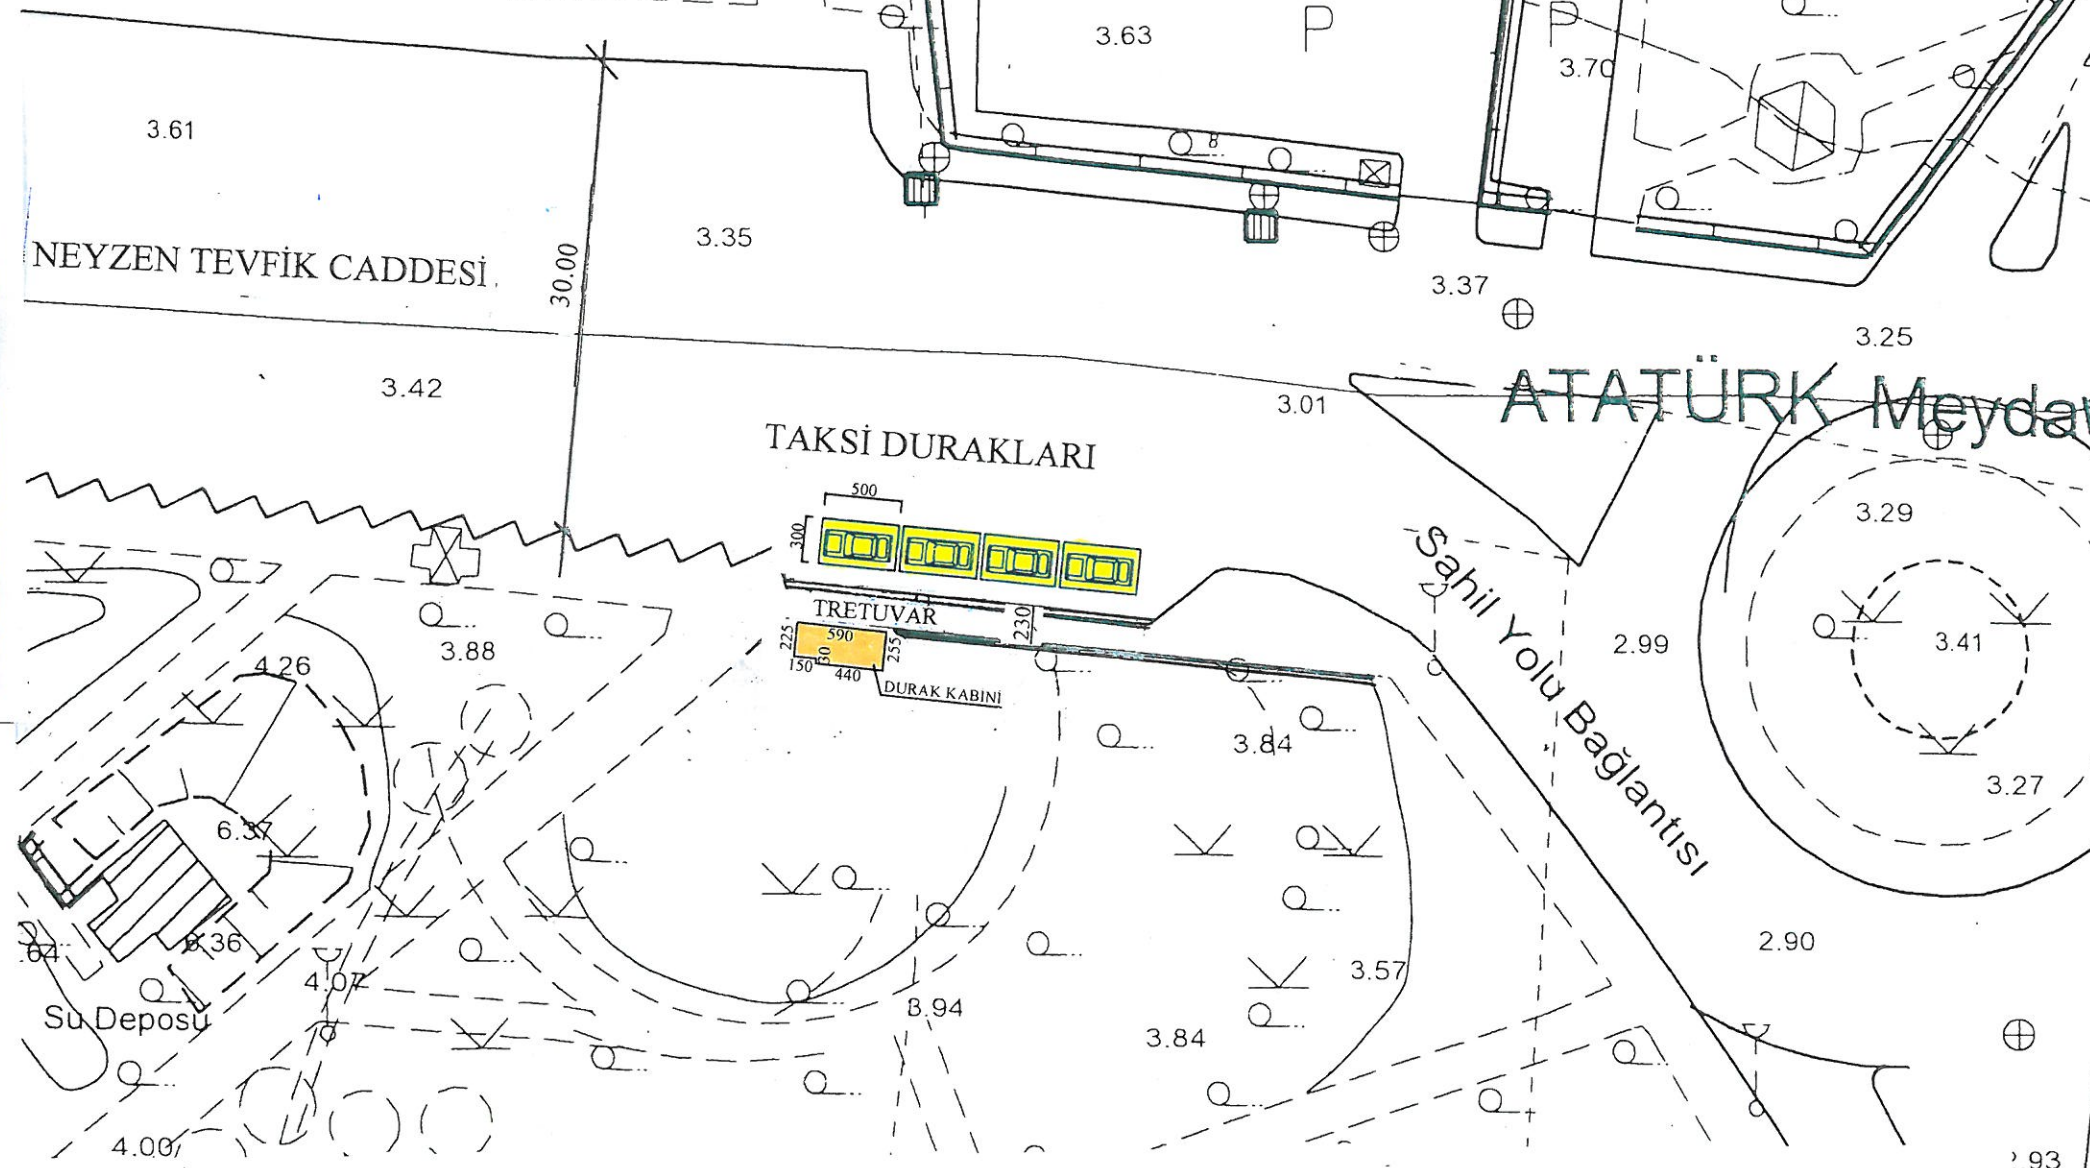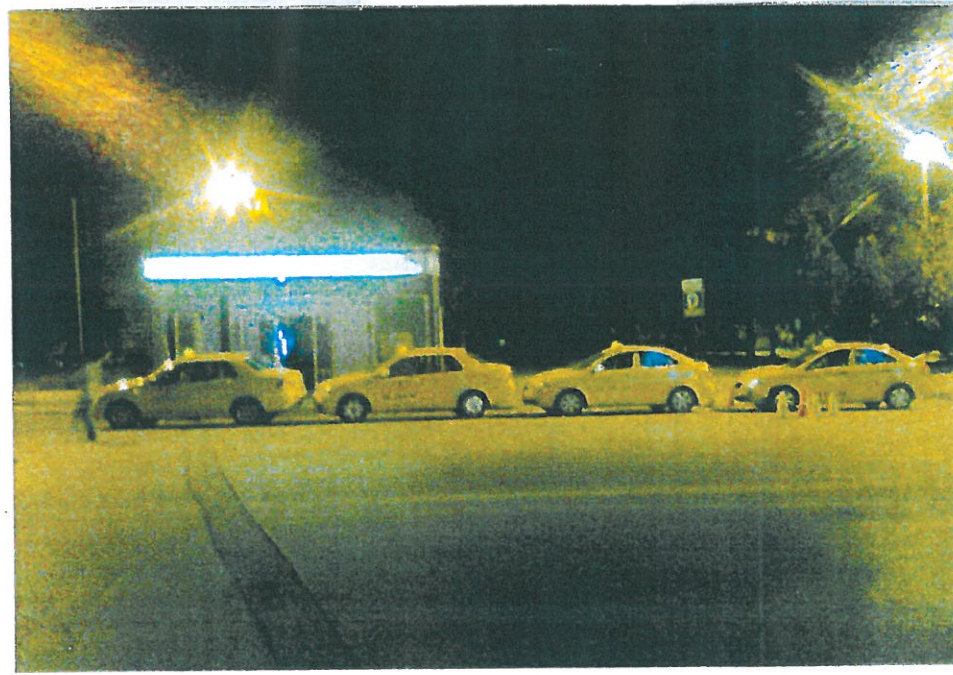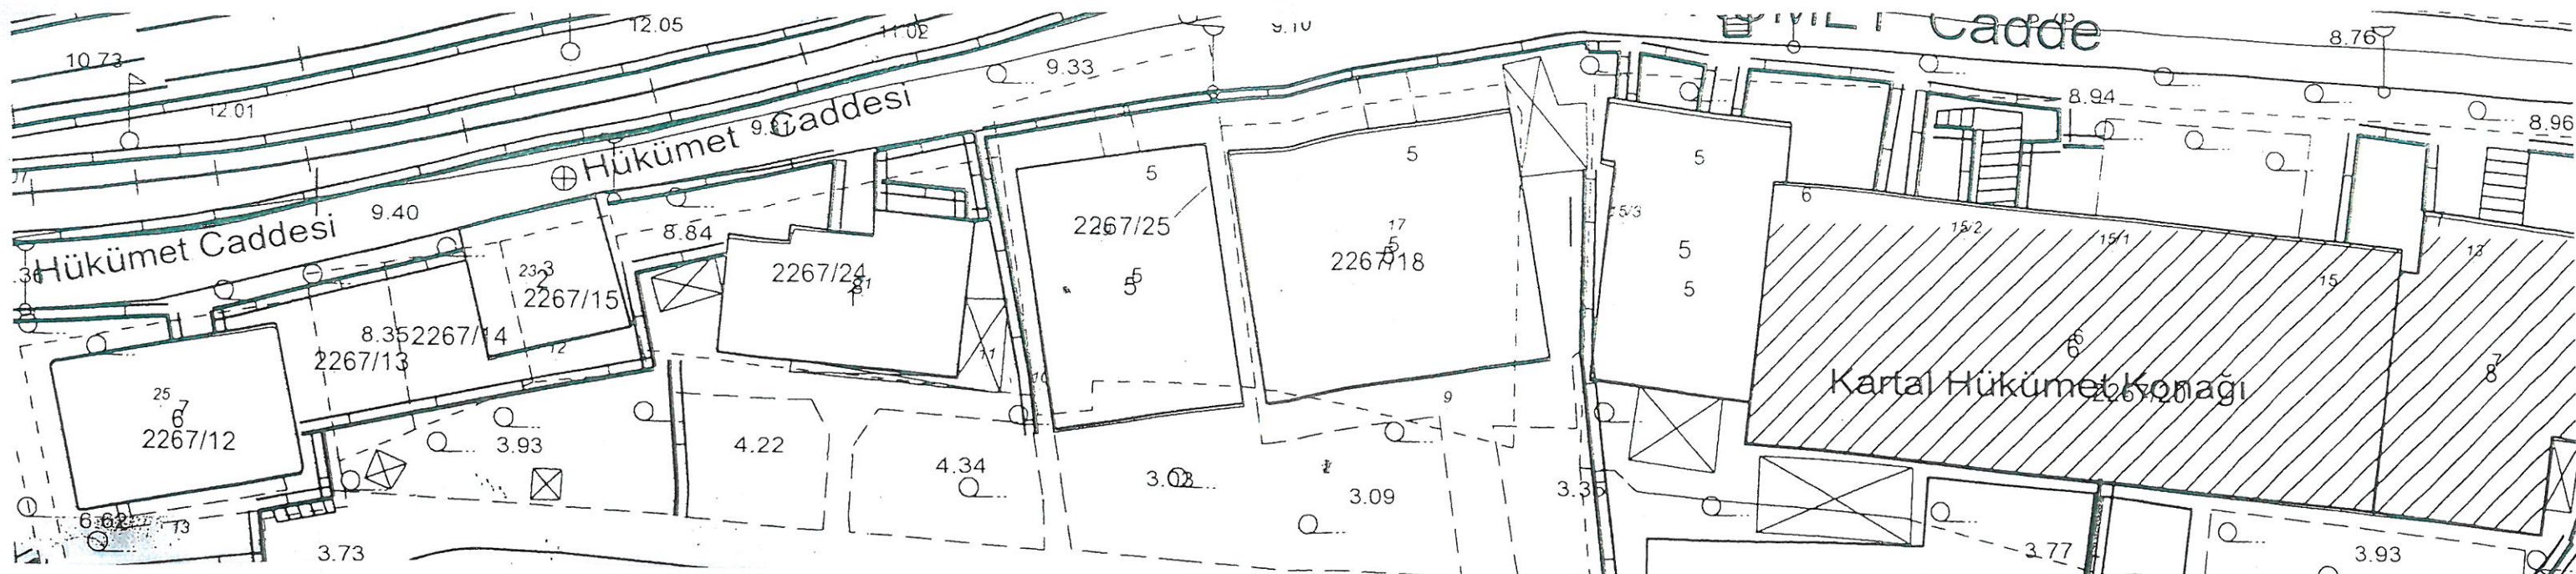

KARTAL BİRLİK TAKSİ YERLEŞİM PLANI Ö:1/500

AYGÖL
MÜHÜRÜ
İNŞAAT
MÜHÜRÜ
Kartal