



İSTANBUL
BÜYÜKŞEHİR
BELEDİYESİ

T.C

İSTANBUL BÜYÜKŞEHİR BELEDİYE BAŞKANLIĞI
ULAŞIM KOORDİNASYON MERKEZİ KARARI

UKOME KARARI

TARİH

27.02.2025

SAYI

2025/3-31.B

UKOME, İstanbul Büyükşehir Belediye Başkanlığı Genel Sekreter Yardımcısı Sn. Gürkan AKGÜN Başkanlığında 27.02.2024 gün ve saat 10:00'da gündemindeki konuları görüşmek üzere toplandı.

İLGİ: a) 30.11.2022 tarih ve 2022/12-20.00 sayılı UKOME kararı.
b) 17.01.2025 tarih ve 35548 sayılı Şişli Kaymakamlığı'nın yazısı.
c) Toplu Ulaşım Hizmetleri Şube Müdürlüğü'nün 26.02.2025 tarihli ve 428686 sayılı yazısı.

TEKLİF: Meşrutiyet Mahallesi, Şehit İsmet Armağan Sokak No:1 Şişli (1240 ID) Taksi Durağının İptali teklifi.

TOPLU ULAŞIM HİZMETLERİ ŞUBE MÜDÜRLÜĞÜ RAPORU:

İlgi (c) Toplu Ulaşım Hizmetleri Şube Müdürlüğü raporunda;
İlgi (a) UKOME kararı ile Şişli İlçesi Meşrutiyet Mah. Şehit İsmet Armağan Sokak No:1 Taksi Durak yeri karar altına alınmıştır.

İlgi (b) yazıda; Şişli İlçesi Meşrutiyet Mah. Şehit İsmet Armağan Sokak No:1 Öz Nişantaşı Taksi-2 Durağı ünvanlı adresinde kaymakamlık vale denetim ekiplerince yapılan saha çalışmasında bahse konu durağın kabininin vale işletmesine tahsis edildiği durak yerinin vale faaliyeti amacıyla kullanıldığı tespit edildiğinden bahsedilmektedir.

Yapılan tespitler neticesinde Meşrutiyet Mah. Şehit İsmet Armağan Sokak No:1 Şişli (1240 ID) adresinde yer alan taksi durağına ilişkin alınan ilgi UKOME kararının iptalinin UKOME gündemine alınarak değerlendirilmesi hususunu olurlarınıza arz ederim.

UKOME'NİN KARARI: İlgi (c) Toplu Ulaşım Hizmetleri Şube Müdürlüğü raporu doğrultusunda; "Meşrutiyet Mahallesi, Şehit İsmet Armağan Sokak No:1 Şişli (1240 ID)" adresinde ekli 1/5000 vaziyet planında gösterilen taksi durağı kararının iptaline oy birliği ile karar verilmiştir.

Başkan
Gürkan AKGÜN
Genel Sekreter
Yardımcısı

Üye
B. YILDIRIM
Ulaşım Dairesi Başkanı

Üye
Av. Eren SÖNMEZ
İ. Hukuk Müşaviri

Üye
Tunay BAŞARIK
İst. Emn. Müd. Tem.

Üye
Mehmet KURT
MSB 1. Ordu
Komutanlığı Tem.

Üye
Osman DELEN
İk. Andarma
Komutanlığı Tem.

Üye
F. Feridun ÖZTÜRK
Sahil Gv. Marmara ve
Boğ. Bölge Kom. Tem.

Üye
N. Tarkan DURAN
Karayolları 1. Bölge
Müdürlüğü Tem.

Üye
Mustafa KIRAN
İst. Bölge Liman
Başkanlığı Tem.

Üye
Mah. KARAKUŞ
İHHM Genel
Müdürlüğü Tem.

Üye
Necmettin ACAR
TCDD 1. Bölge
Müdürlüğü Tem.

Üye
Serdar YÜCEL
Ulş. Hız. D. G. Md.
1. Bölge Müd. Tem.

Üye
Ali Tugay KAYA
Altyapı Yatırımlar Gen.
Müd. Tem.

Üye
Uğur TAŞKINSAKARYA
TCDD Taahhüt A.Ş.
Tem.

Üye
MEB İl Milli Eğitim
Müdürlüğü Tem.
(KATILMADI)

Üye
Halis KURULAY
Aile, Çalışma ve
Sos. Hizmetler Md. Tem.

Üye
Ali Ekber KIR
Çevre ve Şehircilik
Başkanlığı Tem.

Üye
Prof. Dr. Haluk ÖZENER
Afet ve Acil Durum
Yönetimi Başkanlığı
Tem.

Üye
İrfan DEMET
İET İl. Gen. Müd.
Tem.

Üye
Serkan YILDAN
İst. Şehir Hatları Tur.
A.Ş. Tem.

Üye
Özhan SEYİTOL
Metro İstanbul A.Ş.
Tem.

Üye
Yunus BİLOĞLU
Tari. İşlet. Dairesi Bşk.
Tem.

Üye
Emre SERT
Ulaşım Koordinasyon
Şube Müdürü

Üye
Osman KILIÇASLAN
Toplu Ulaşım Hizmetleri
Şube Müdürü

Üye
Mehmet HOROZ
Ulaşım Planlama Şube
Müdürü

Üye
Serap ÇETİNKAYA
Trafik Şube Müdürü

Üye
Eyyup AKSU
İSOİ Temsilcisi

Üye
Veysi YILDIZ
Şişli Belediyesi Tem.

Karara Katılmıyorum

ONAY

27.02.2025

Ekrem İMAMOĞLU

İstanbul Büyükşehir Belediye Başkanı

NOTİFİKSİYON

(İstanbul Büyükşehir Belediye Başkanı V.)

UKOME, İstanbul Büyükşehir Belediye Başkanlığı Genel Sekreter Sn. Can Akın ÇAĞLAR Başkanlığında 30.11.2022 gün ve saat 15:00'da gündemindeki konuları görüşmek üzere toplandı.

- İlgi:** a) 17.06.2015 tarihli ve 131 sayılı İstanbul Otomobilciler Esnaf Odası'nın yazısı
b) 28.01.2022 tarihli ve 2022/1-22 sayılı Taksi Durak Yönergesi.
c) Toplu Ulaşım Hizmetler Müdürlüğü'nün 28.11.2022 tarih ve 01823342 sayılı yazısı

TEKLİF: Meşrutiyet Mahallesi Şehit İsmet Armağan Sokak No: 1 Şişli (1240 ID) Taksi Durak Teklifi.

TOPLU ULAŞIM HİZMETLERİ MÜDÜRLÜĞÜ RAPORU:

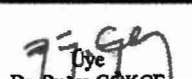
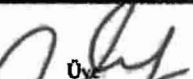
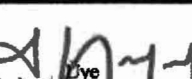
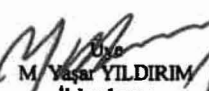
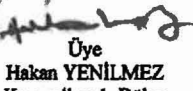
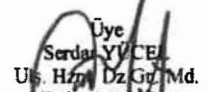
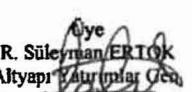
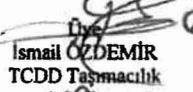
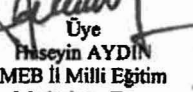
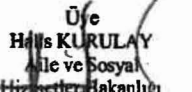
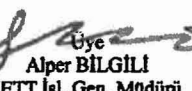
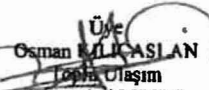
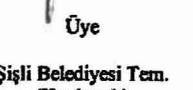
İlgi (c) Toplu Ulaşım Hizmetleri Müdürlüğü yazısı ekli raporunda;

İlgi (a) yazıda Meşrutiyet Mahallesi Şehit İsmet Armağan Sokak No: 1 Şişli taksi durak yeri için gerekli düzenlemelerin yapılması istenmektedir.

İlgi (b) yönerge çerçevesinde müracaat usul ve esasları doğrultusunda kurum görüşlerine çıkılmıştır.

İlgi (a) yönerge çerçevesinde müracaat usul ve esaslarına uygun olarak taksi durağı için müracaatı yapılan, ilgili kurumlardan görüşleri sorulan ve uygun görülen "Meşrutiyet Mahallesi Şehit İsmet Armağan Sokak No: 1 Şişli (1240 ID)" adresinde ekli 1/500 vaziyet planında gösterilen alanın taksi durak yeri olarak düzenlenmesi uygun mütalaa edilmekte olup konunun UKOME gündemine taşınması hususunu arz ederim.

UKOME'NİN KARARI: İlgi (c) Toplu Ulaşım Hizmetleri Müdürlüğü raporundaki değerlendirme doğrultusunda, "Meşrutiyet Mahallesi Şehit İsmet Armağan Sokak No: 1 Şişli/İstanbul (1240 ID)" adresinde ekli 1/500 vaziyet planında gösterilen alanda taksi durağı kurulması teklifinin oybirliği ile kabulüne karar verilmiştir.

 Başkan Can Akın ÇAĞLAR Genel Sekreter	 Üye Dr. Buğra GÖKCE Genel Sekreter Yardımcısı	 Üye Utku ÇILHAN Ulaşım Daire Başkanı	 Üye Ay. Eren SÖNMEZ Hukuk Müşaviri	 Üye Ali SARAC İst. Emn. Müd. Tem.	 Üye Nevir İNANLI MSB 1. Ordu Komutanlığı Tem.
 Üye M. Yaşar YILDIRIM İl Jandarma Komutanlığı Tem.	 Üye Kian YEZEL Sahil Gdv. Marmara ve Boğ. Bölge Kom. Tem.	 Üye Hakan YENİLMEZ Karayolları 1. Bölge Müdürlüğü Tem.	 Üye Enan ERAT İst. Liman Başkanlığı Tem.	 Üye Enan İYİ DHMM Genel Müdürlüğü Tem.	 Üye Necmettin ACAR TCDD V. Bölge Müdürlüğü Tem.
 Üye Serdar YÜCEL Uş. Hzn. Dv. Gv. Md. Bölge Müd. Tem.	 Üye R. Süleyman ERTOK Altyapı Kurumları Gen. Müd. Tem.	 Üye İsmail ÖZDEMİR TCDD Taşımacılık A.Ş. Tem.	 Üye Hacı KURULAY İst. ve Sosyal Hizmetler Bakanlığı Tem.	 Üye Yalçın TÜRMOĞLU Çevre Şehircilik ve İklim Değişikliği Bakanlığı Tem.	
 Üye Erhan AKAR Afet ve Acil Durum Yönetim Başkanlığı Tem.	 Üye Alper BİLGİLİ İETT İşl. Gen. Müdürü	 Üye Sinem DEDETAŞ İst. Şehir Hatları Tur. A.Ş. Gen. Müdürü	 Üye Özhan ŞENOL Metro İstanbul A.Ş. Gen. Müd. Tem.	 Üye Yunus BİLOĞLU Fen İşleri Daire Bşk. Tem.	 Üye A. Barış YILDIRIM Ulaşım Koordinasyon Müdürü
 Üye Osman M. KASLAN Toplu Ulaşım Hizmetleri Müdürü	 Üye Melis HOROZ Ulaşım Planlama Müdürü	 Üye Eyup AKSU İSOF Temsilcisi	 Üye Şişli Belediyesi Tem. (Katılmadı)		

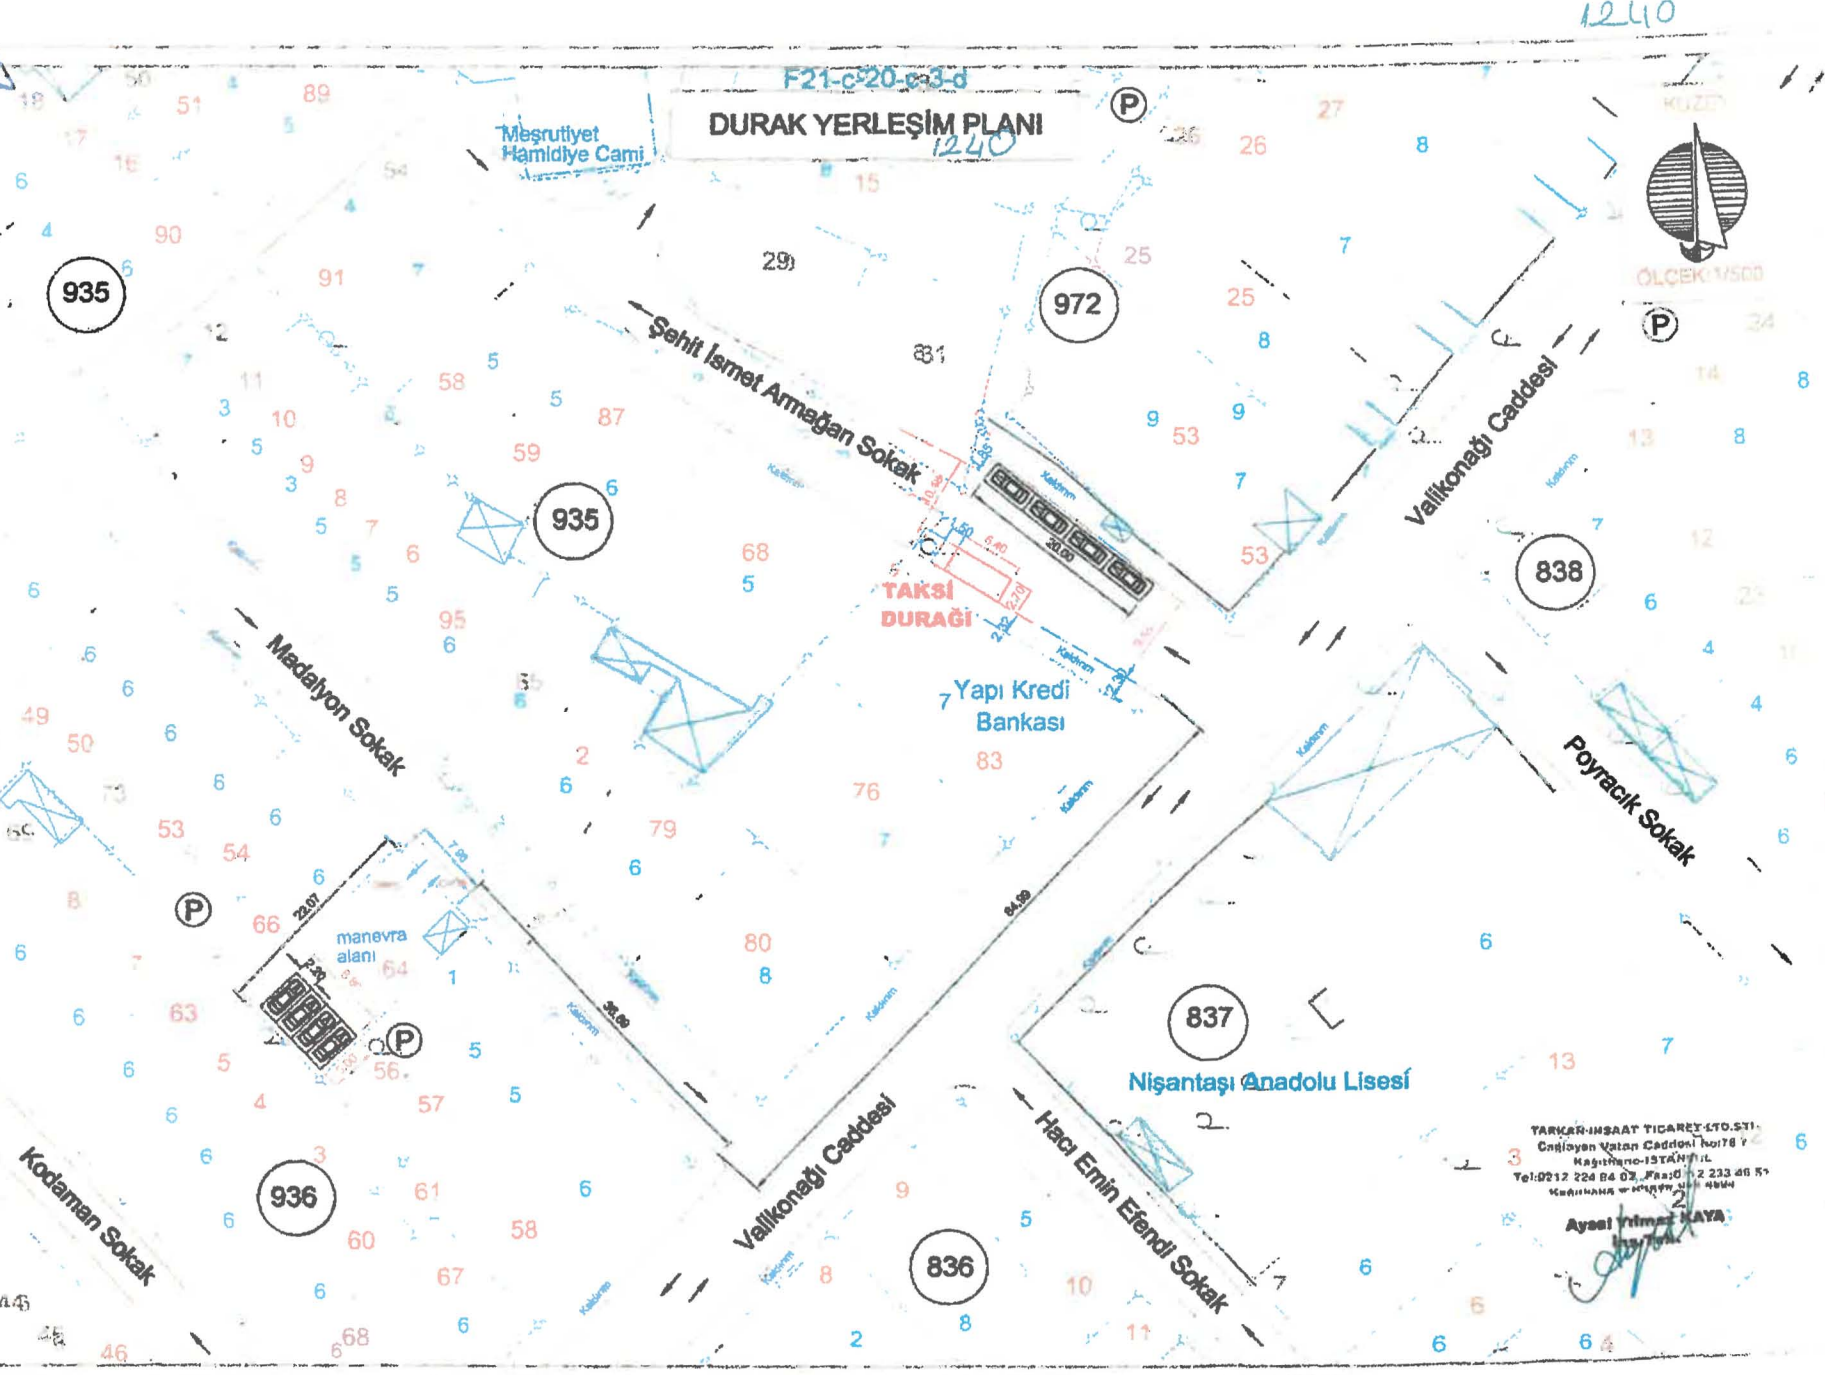
ONAY

... / ... / 2022

Ekrem İMAMOĞLU
İstanbul Büyükşehir Belediye Başkanı

2022/20-12 00

Handwritten notes and signatures in blue ink, including a large signature and the text "S. Sinirli" and "H".



DURAK YERLEŞİM PLANI

F21-c-20-c-3-d

1240



ÖLÇEK: 1/500

P

Valikonuş Caddesi

838

Poyracık Sokak

837

Nişantaşı Anadolu Lisesi

Hacı Emin Efendi Sokak

836

Valikonuş Caddesi

936

Kodaman Sokak

manevra alanı

Medalyon Sokak

935

TAKSİ DURAĞI

Yapı Kredi Bankası

Şehit İsmet Armağan Sokak

972

935

Mesrutiyet Hamidiye Cami